


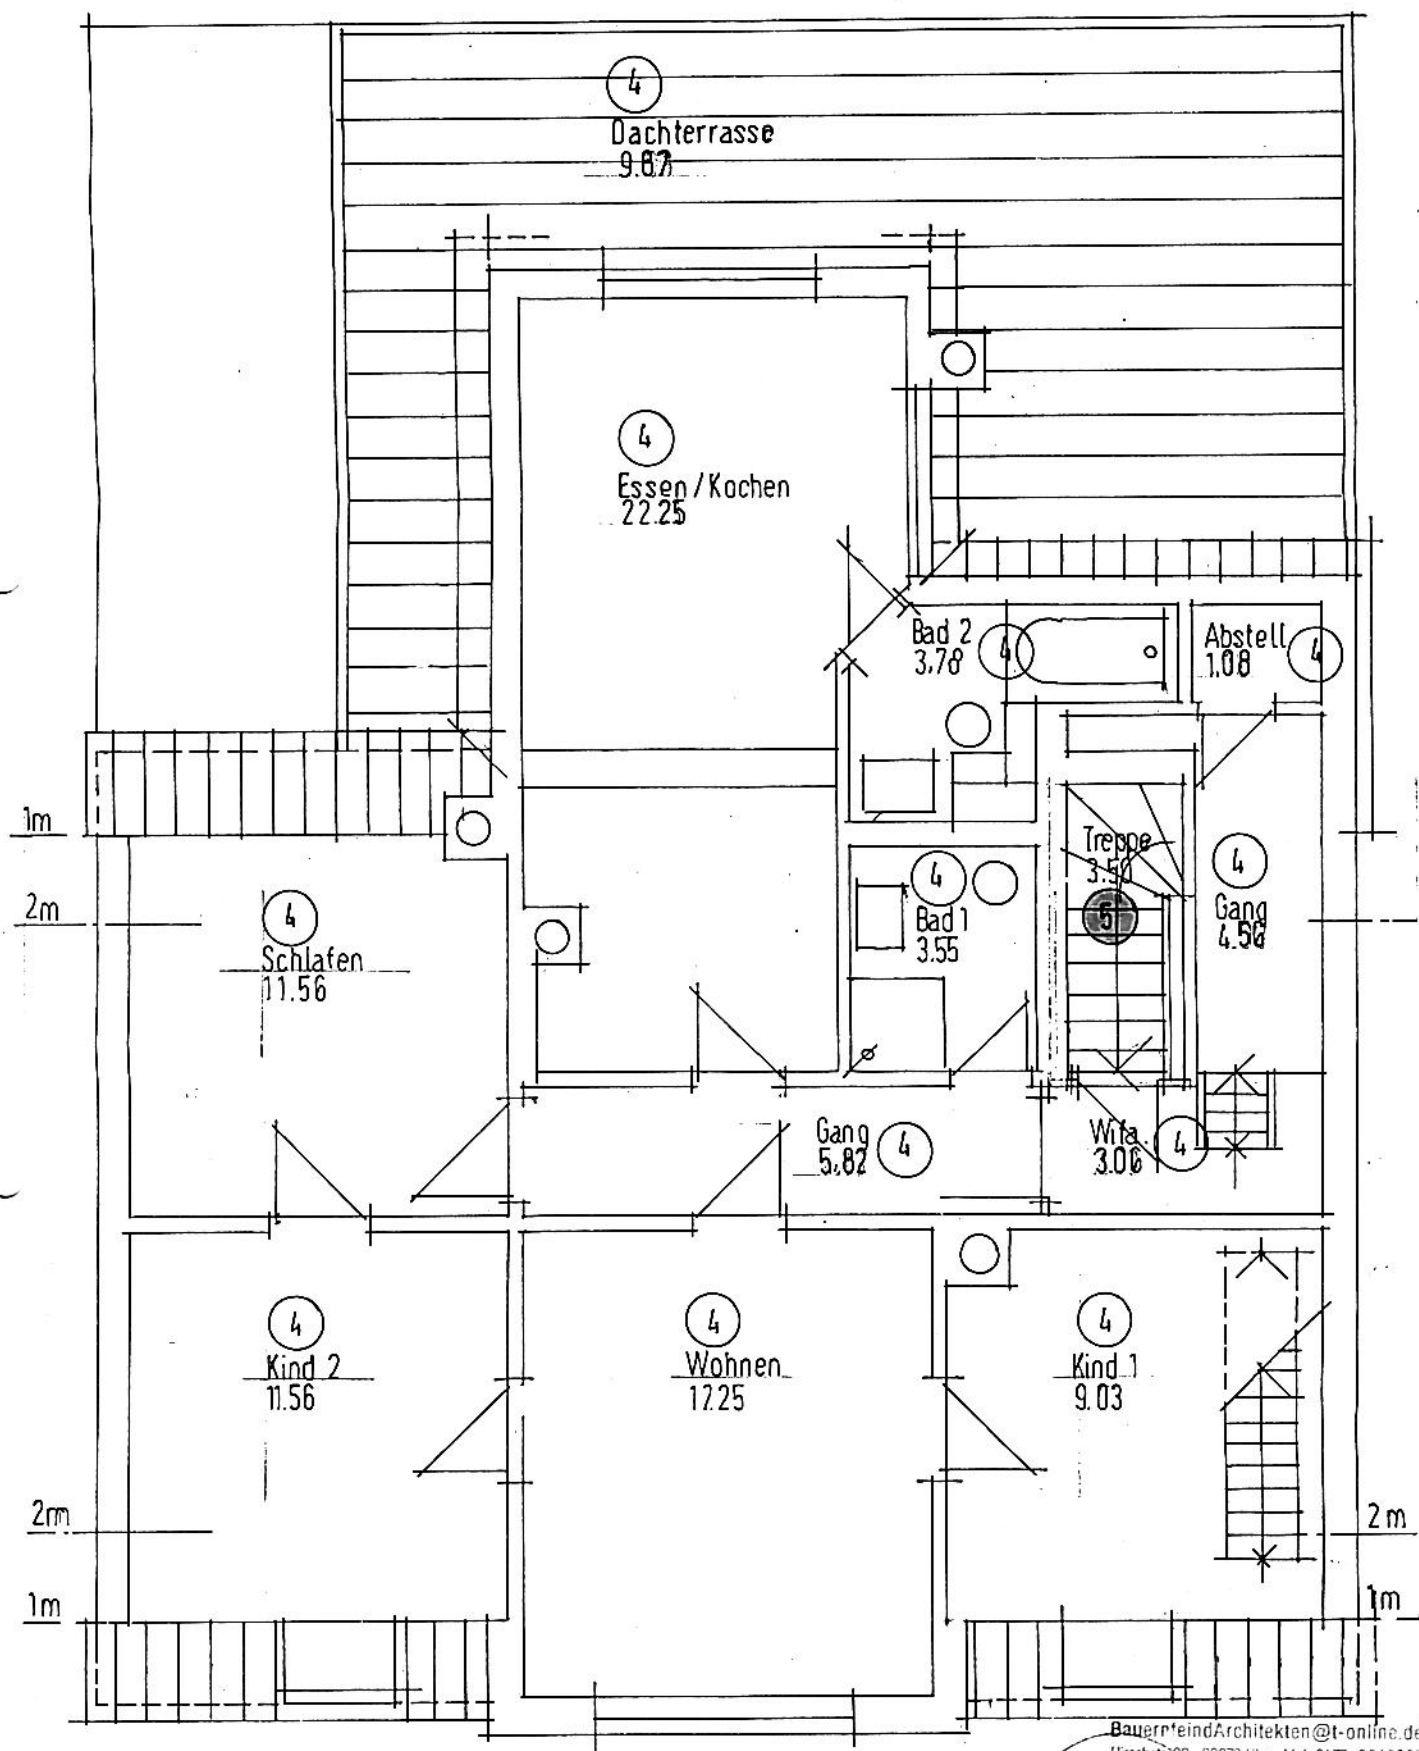

Teilungsplan M. 1:50

Wohn. u. Geschäftshaus 89073 Ulm Syrlinstraße

Eigentümer: Awlad Hossain Bhuiya im Hause

Planfertiger :

Dipl.ing Siegfried Bauernfeind

