


Grundrissplan:

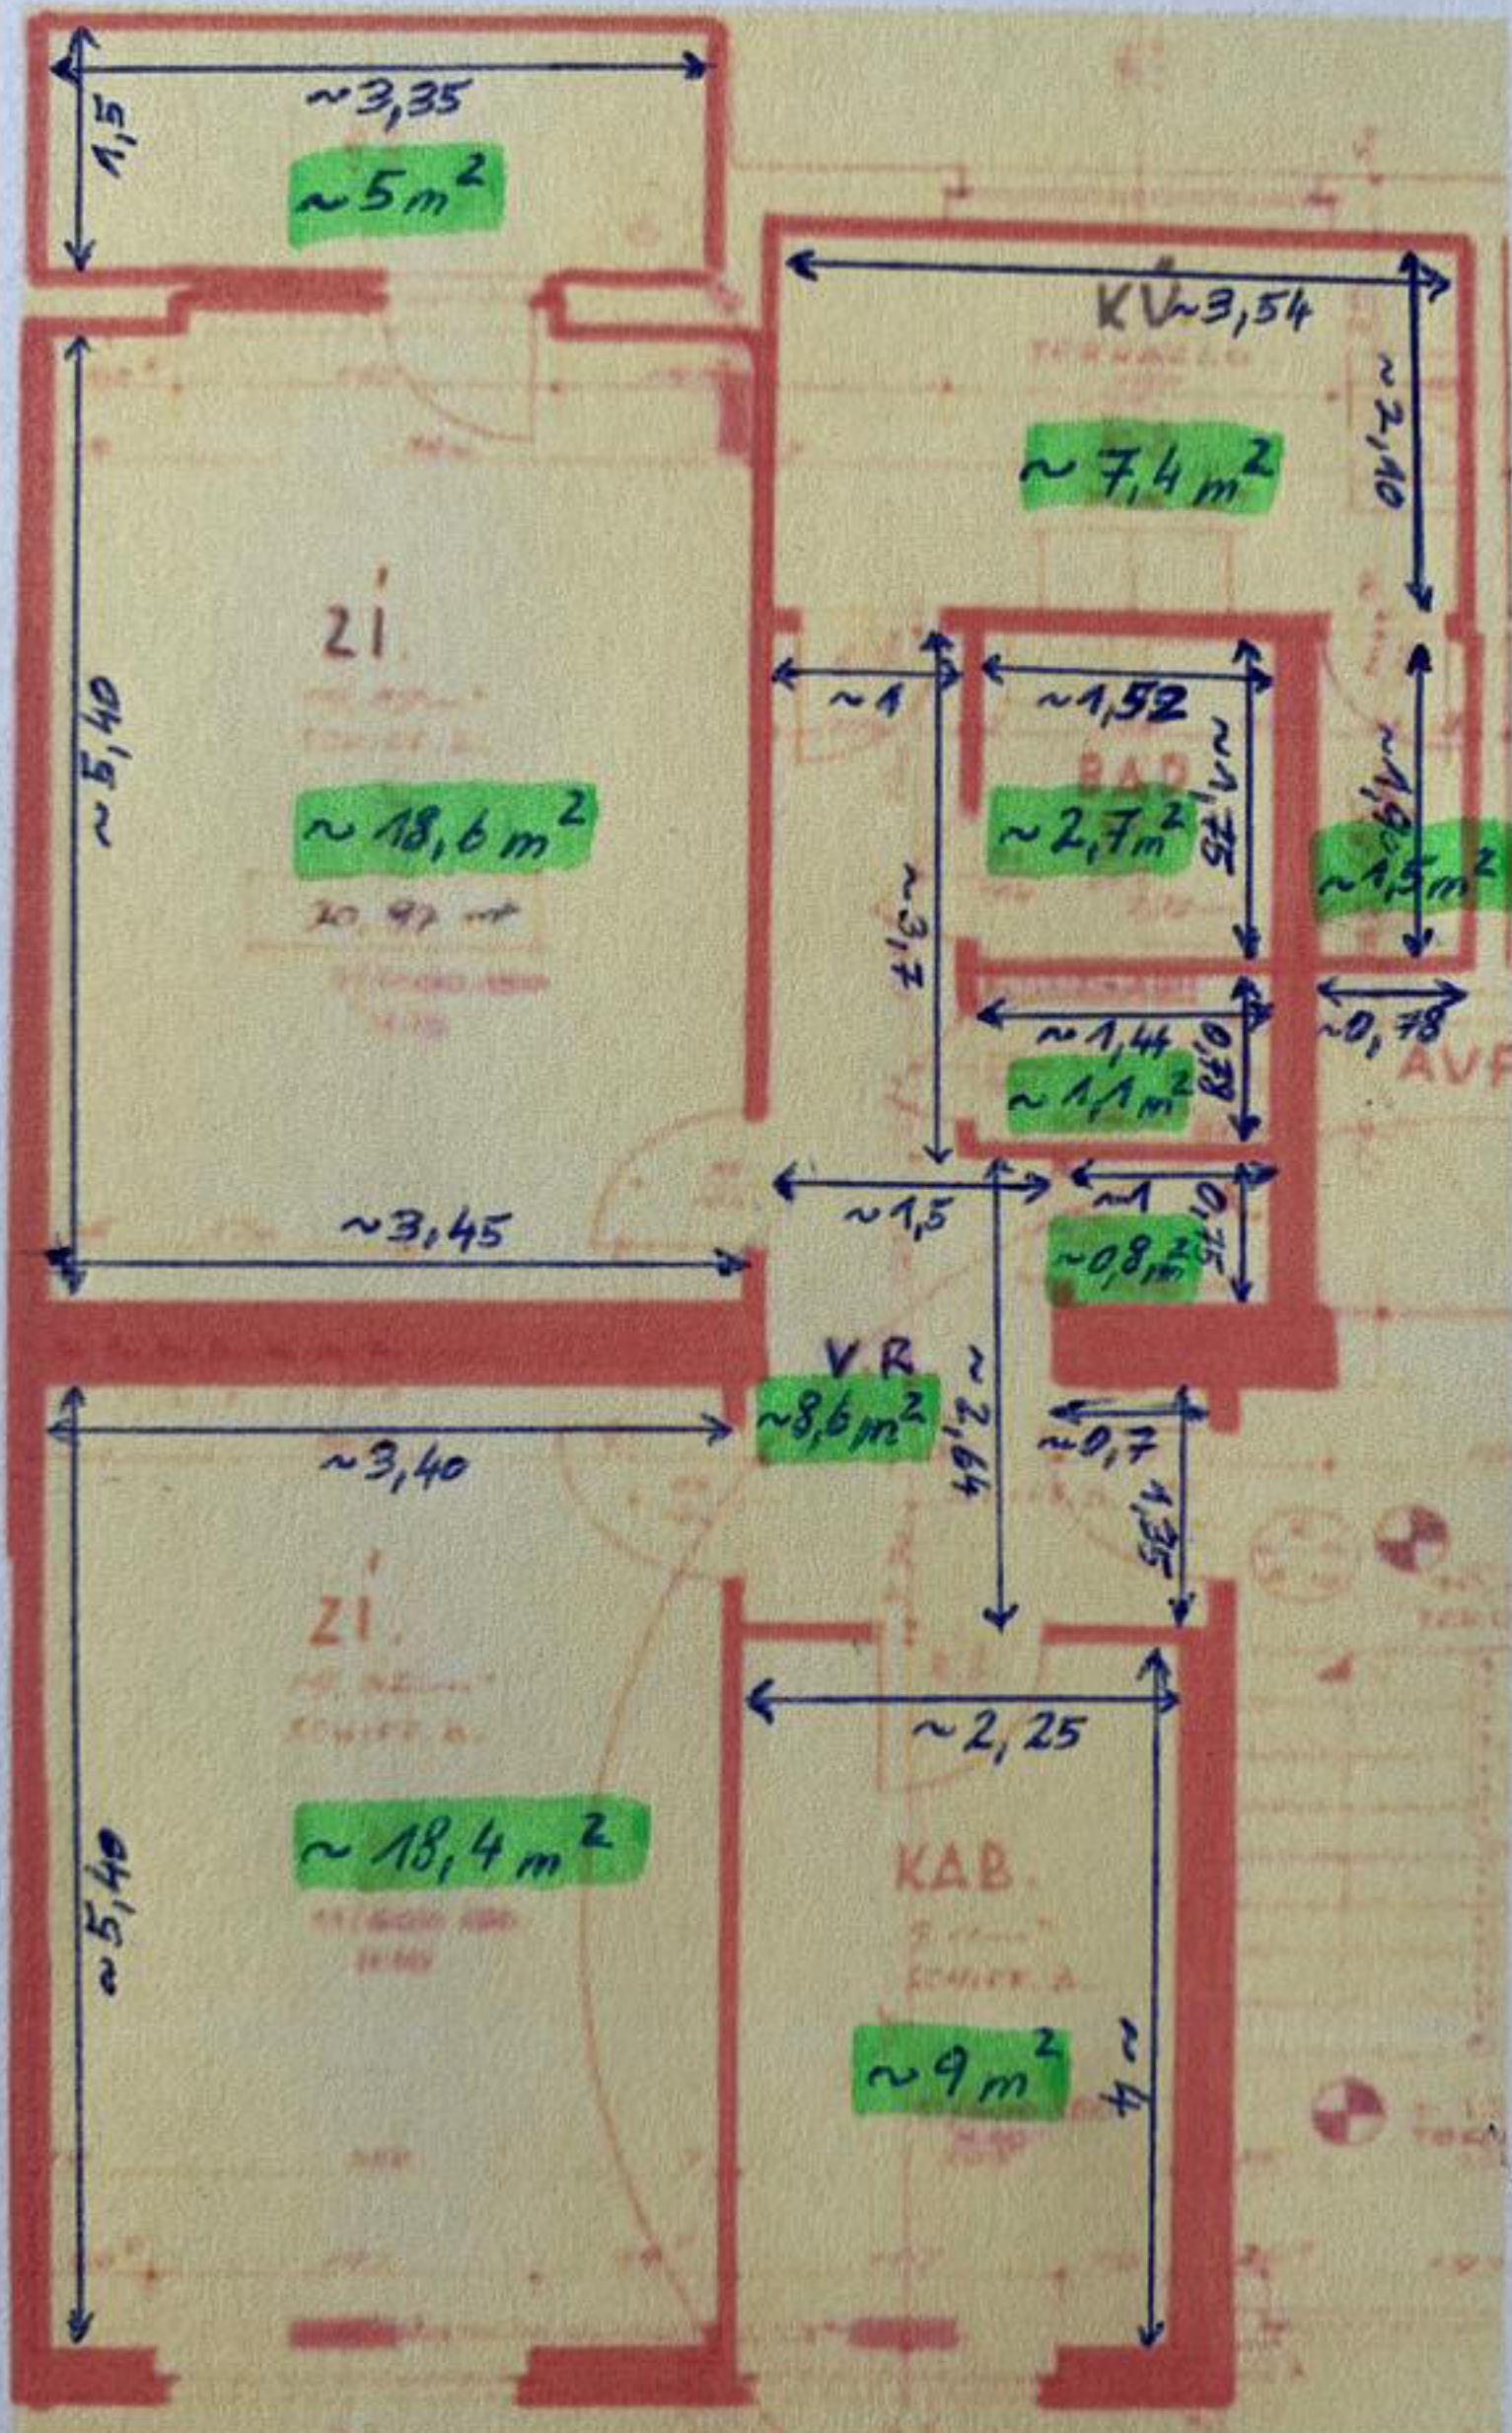

Grundrissplan nicht maßstabgetreu!