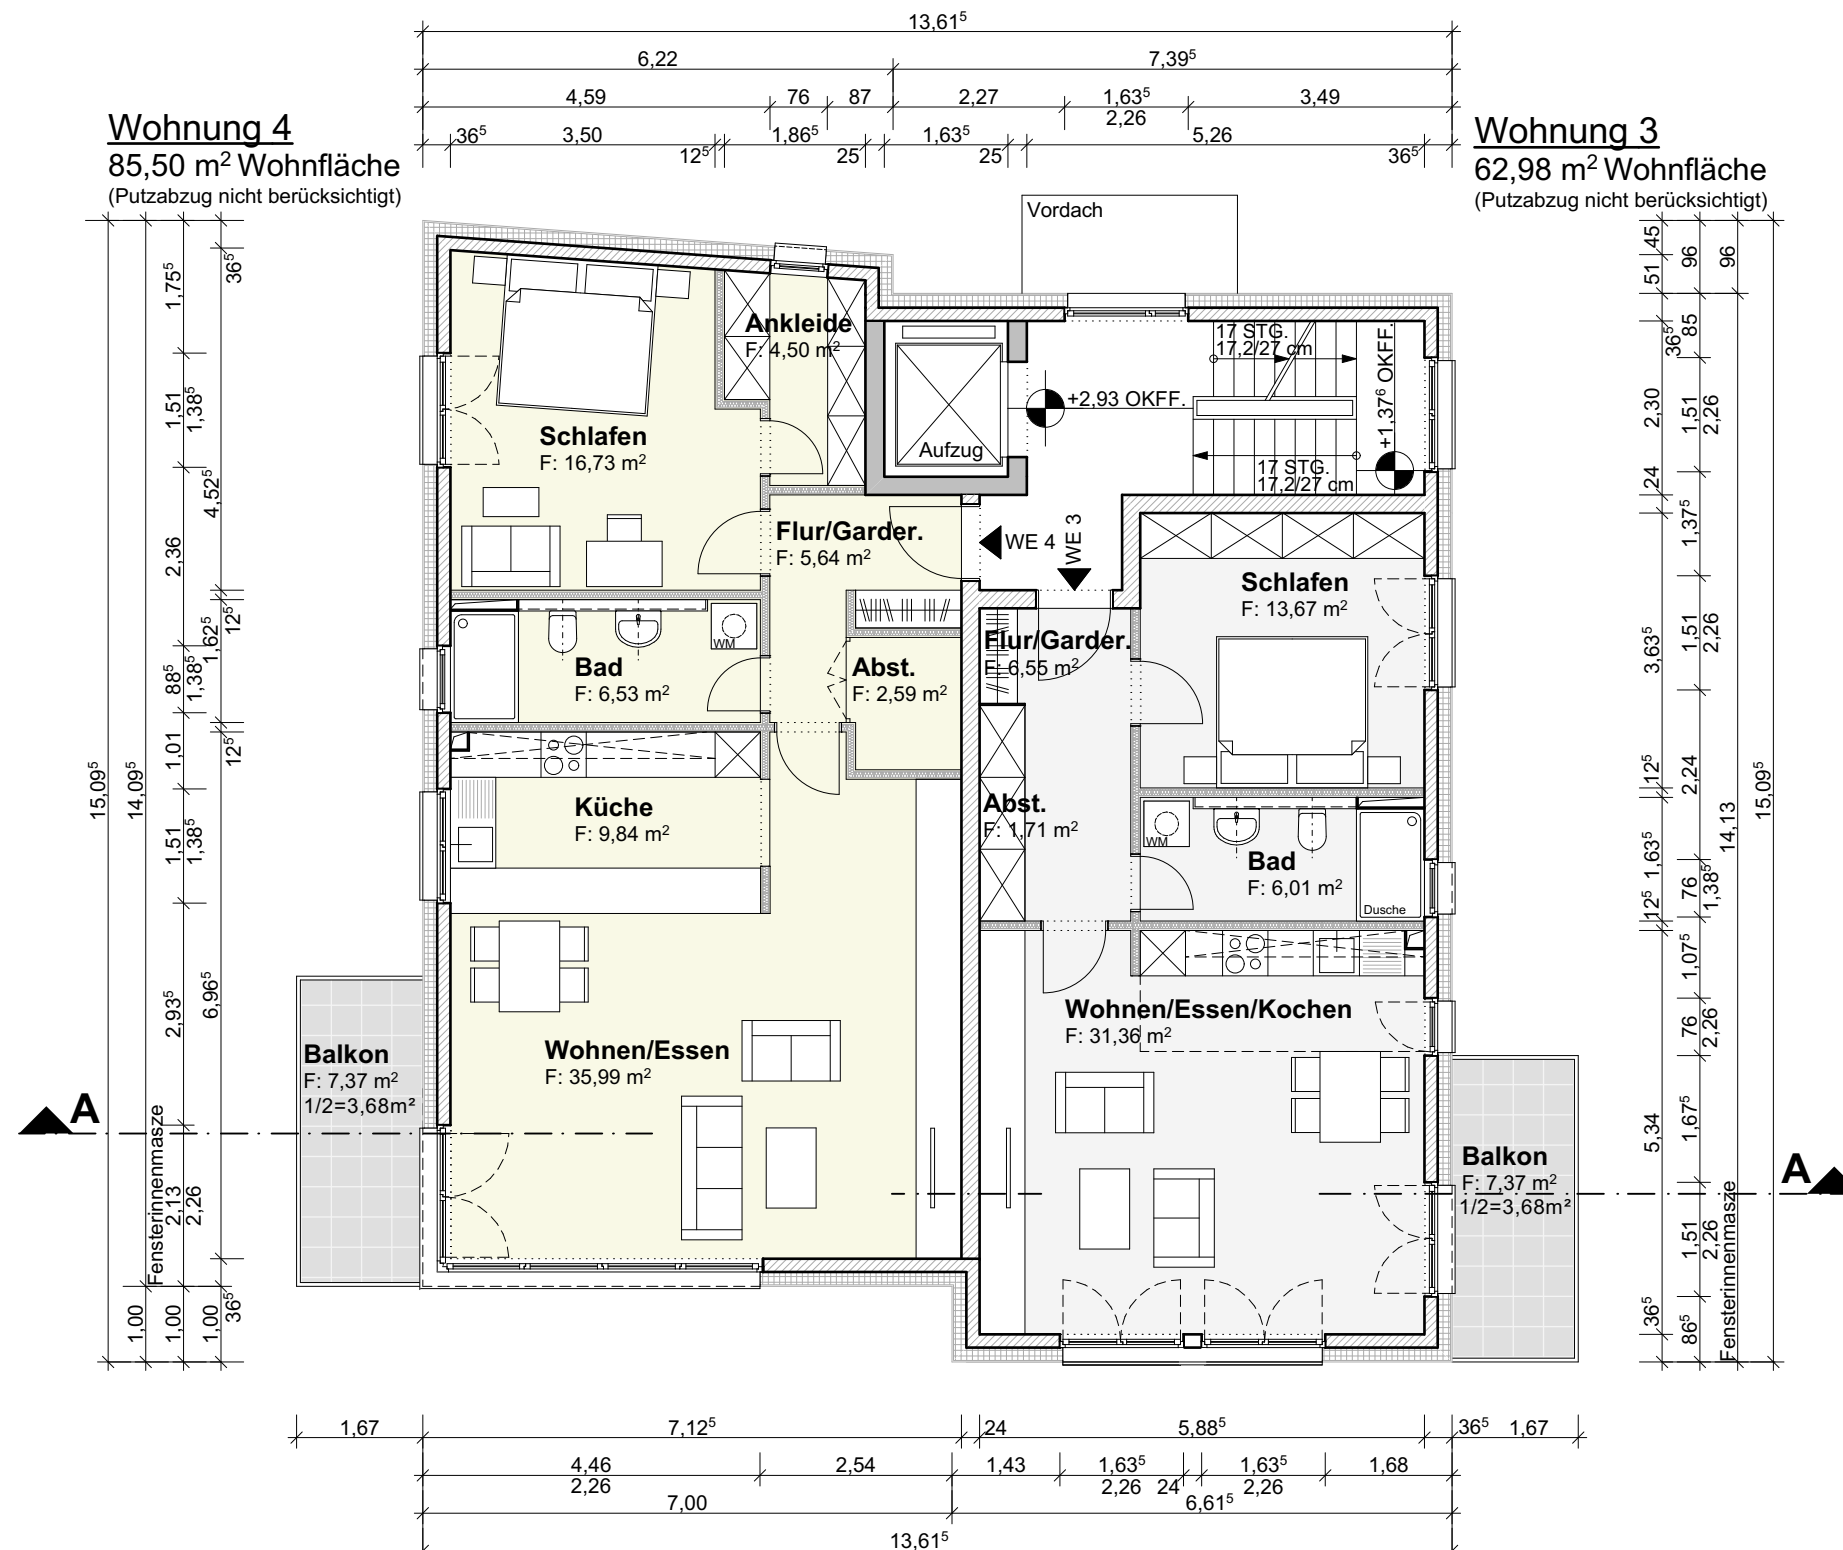


<u>BAUVORHABEN:</u> Neubau eines Mehrfamilienhauses mit 5 Wohneinheiten in der Mechower Strasse 13 a 23909 Ratzeburg	<u>Bauherr:</u> Sibau GmbH Bültbek 31 22962 Siek	<u>ARCHITEKT:</u>
---	--	---