



Stadt Dortmund Katasteramt


Märkische Straße 24
44141 Dortmund

Auszug aus dem Liegenschaftskataster


Flurkarte NRW 1:1000

Flurstück: 179
Flur: 2
Gemarkung: Kirchderne
Derner Bahnstraße, Dortmund

Erstellt: 23.10.2024
Zeichen: 2406330

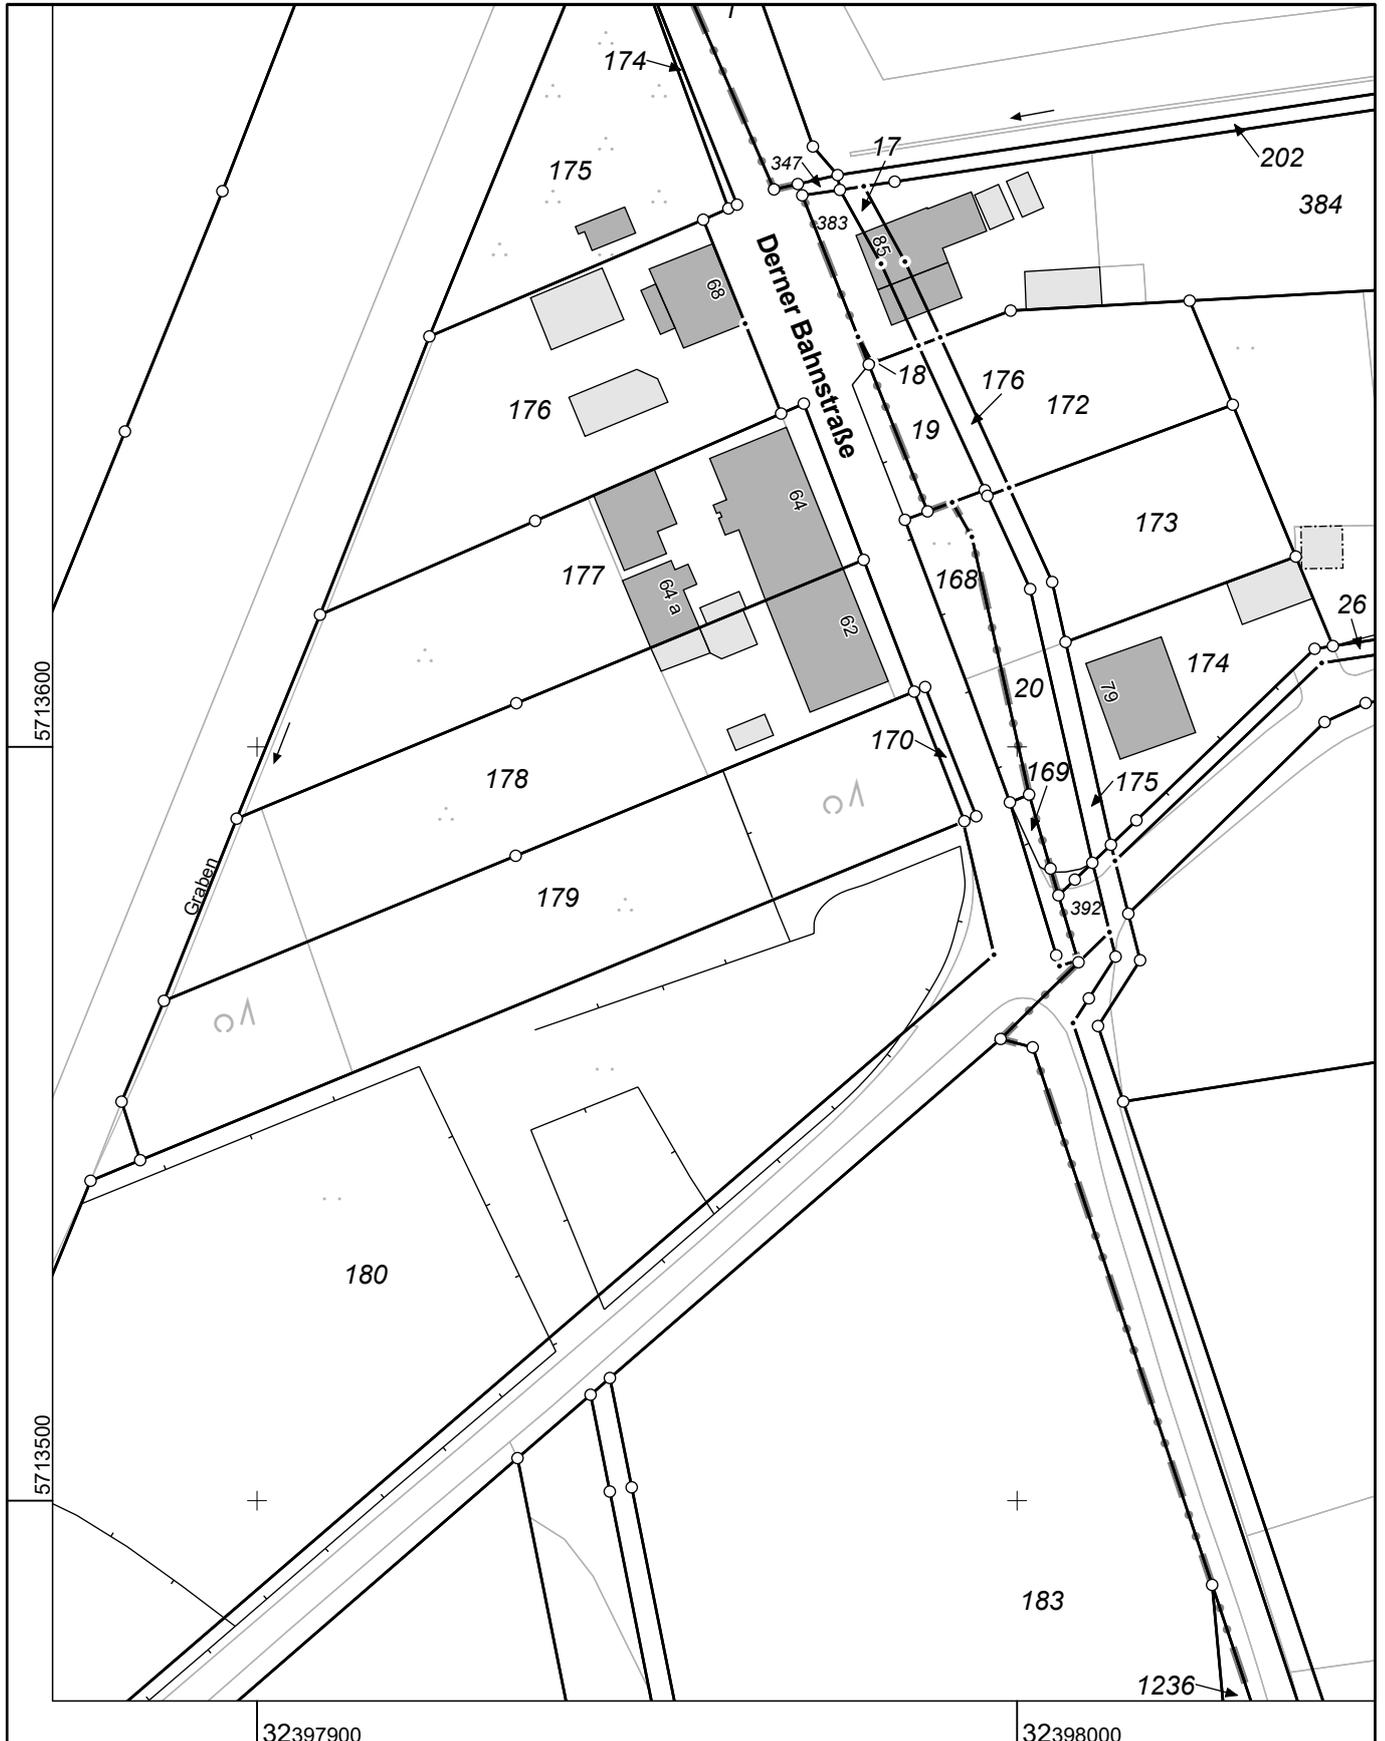

Maßstab 1 : 1000

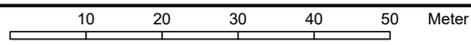

Die Nutzung dieses Auszuges ist im Rahmen des § 11 (1) DVOzVermKatG NRW zulässig. Zuwiderhandlungen werden nach § 27 VermKatG NRW verfolgt.