


LMG CO 1

Wiesenstraße 40, 90443 Nürnberg, Bayern, Deutschland

GESAMTFLÄCHE: 49.35 m² • WOHNFLÄCHE: 49.35 m² • ETAGEN: 1 • RÄUME: 5



▼ 2. OG links

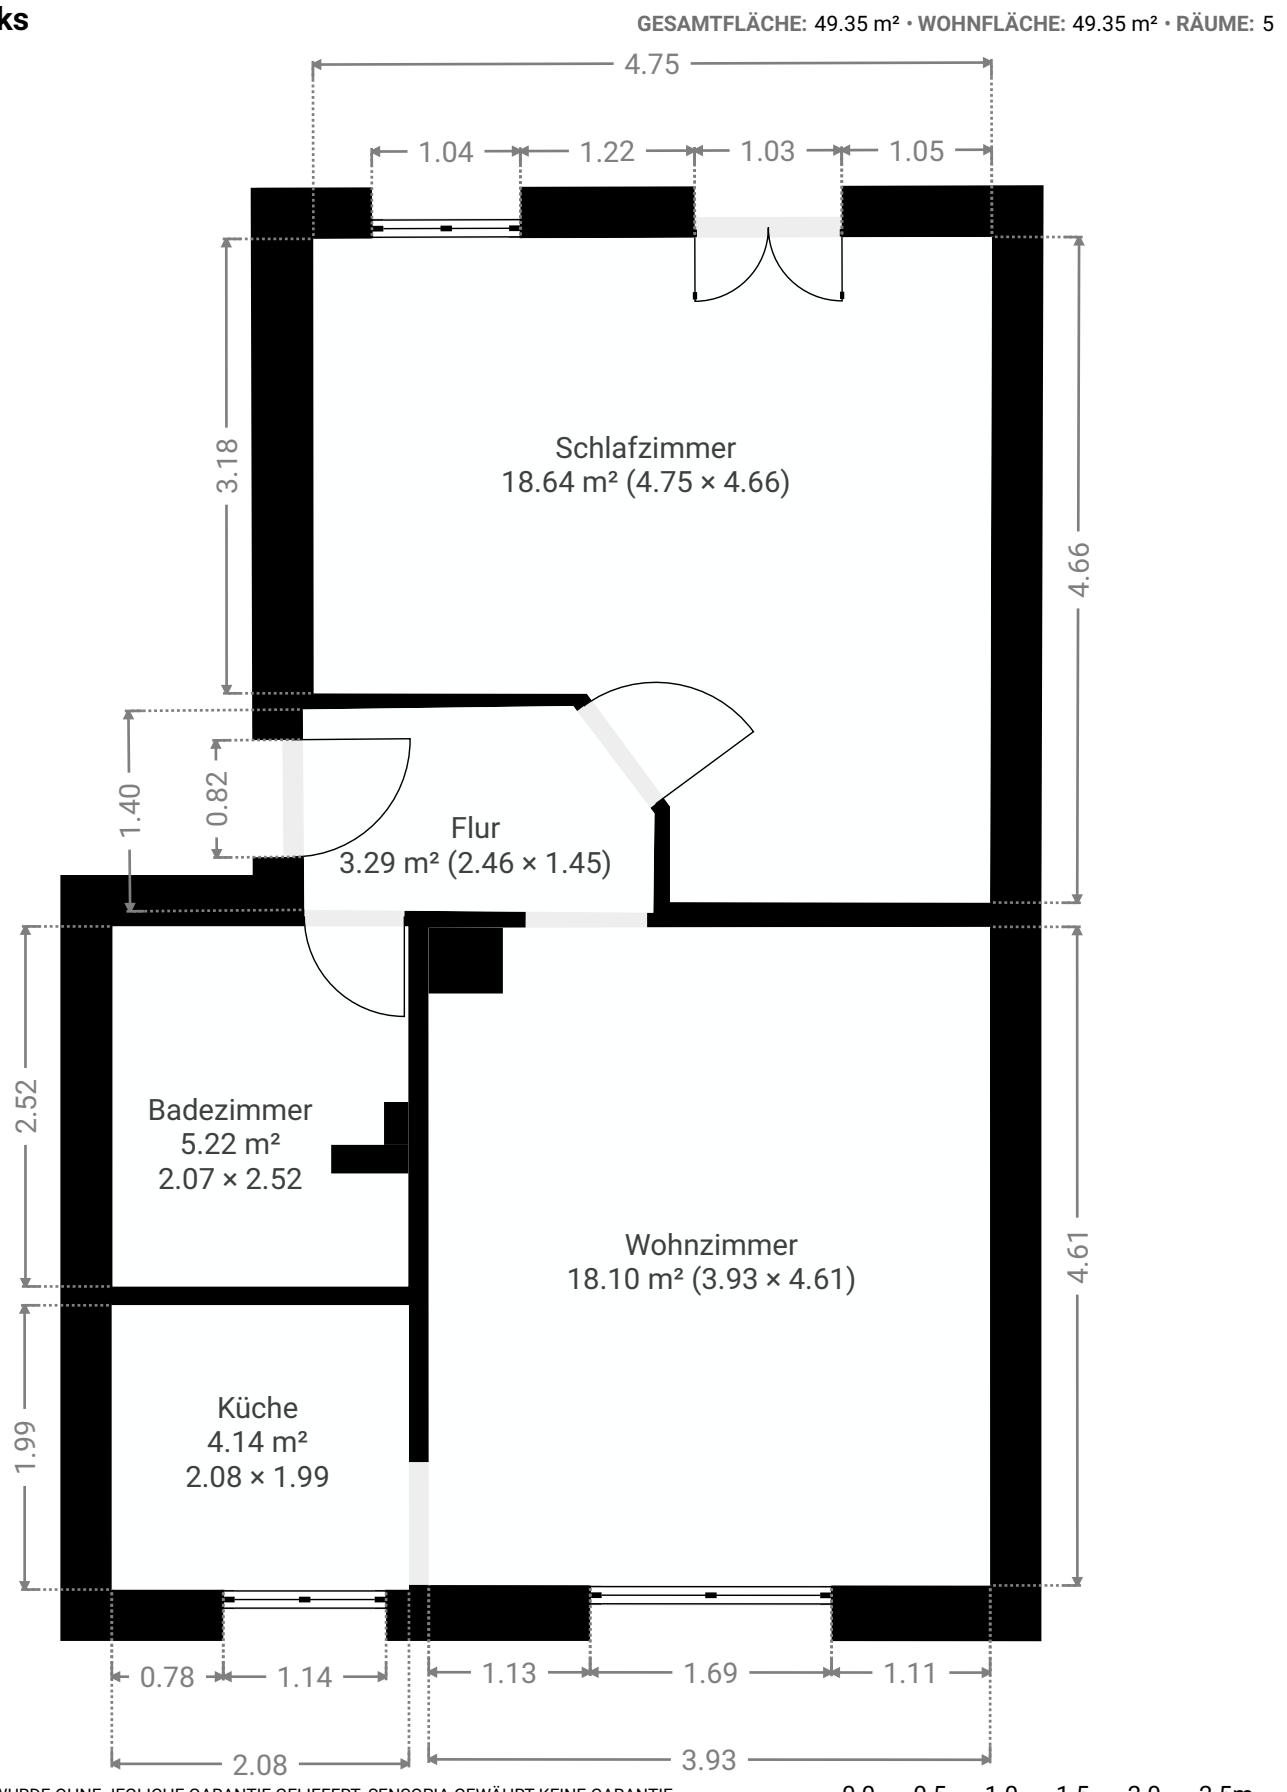

DIESER GRUNDRISS WURDE OHNE JEGLICHE GARANTIE GELIEFERT. SENSOPIA GEWÄHRT KEINE GARANTIE, EINSCHLIESSLICH, OHNE SICH JEDOCH DARAUF ZU BESCHRÄNKEN, GARANTIEN, DIE DIE QUALITÄT UND DIE PRÄZISION DER ABMESSUNGEN BETREFFEN.

0.0 0.5 1.0 1.5 2.0 2.5m

Page 1/1