





Sämtliche Maße sind Rohbaumaße  
Tür und Fensteröffnungen beziehen sich aufs Hintermauerwerk  
Maße sind vor Ort zu prüfen


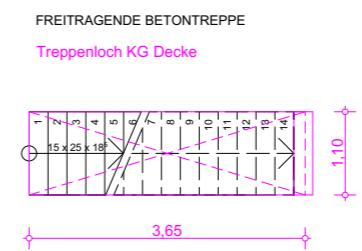


Bauherren/in	Datum / Unterschrift
Bauleiter	Datum / Unterschrift
Projekt:	Neubau eines Einfamilienhauses
Bauherr	
Planbezeichnung	Kellergeschoß
Planverfasser	
Datum	06.02.2024
	M 1:100

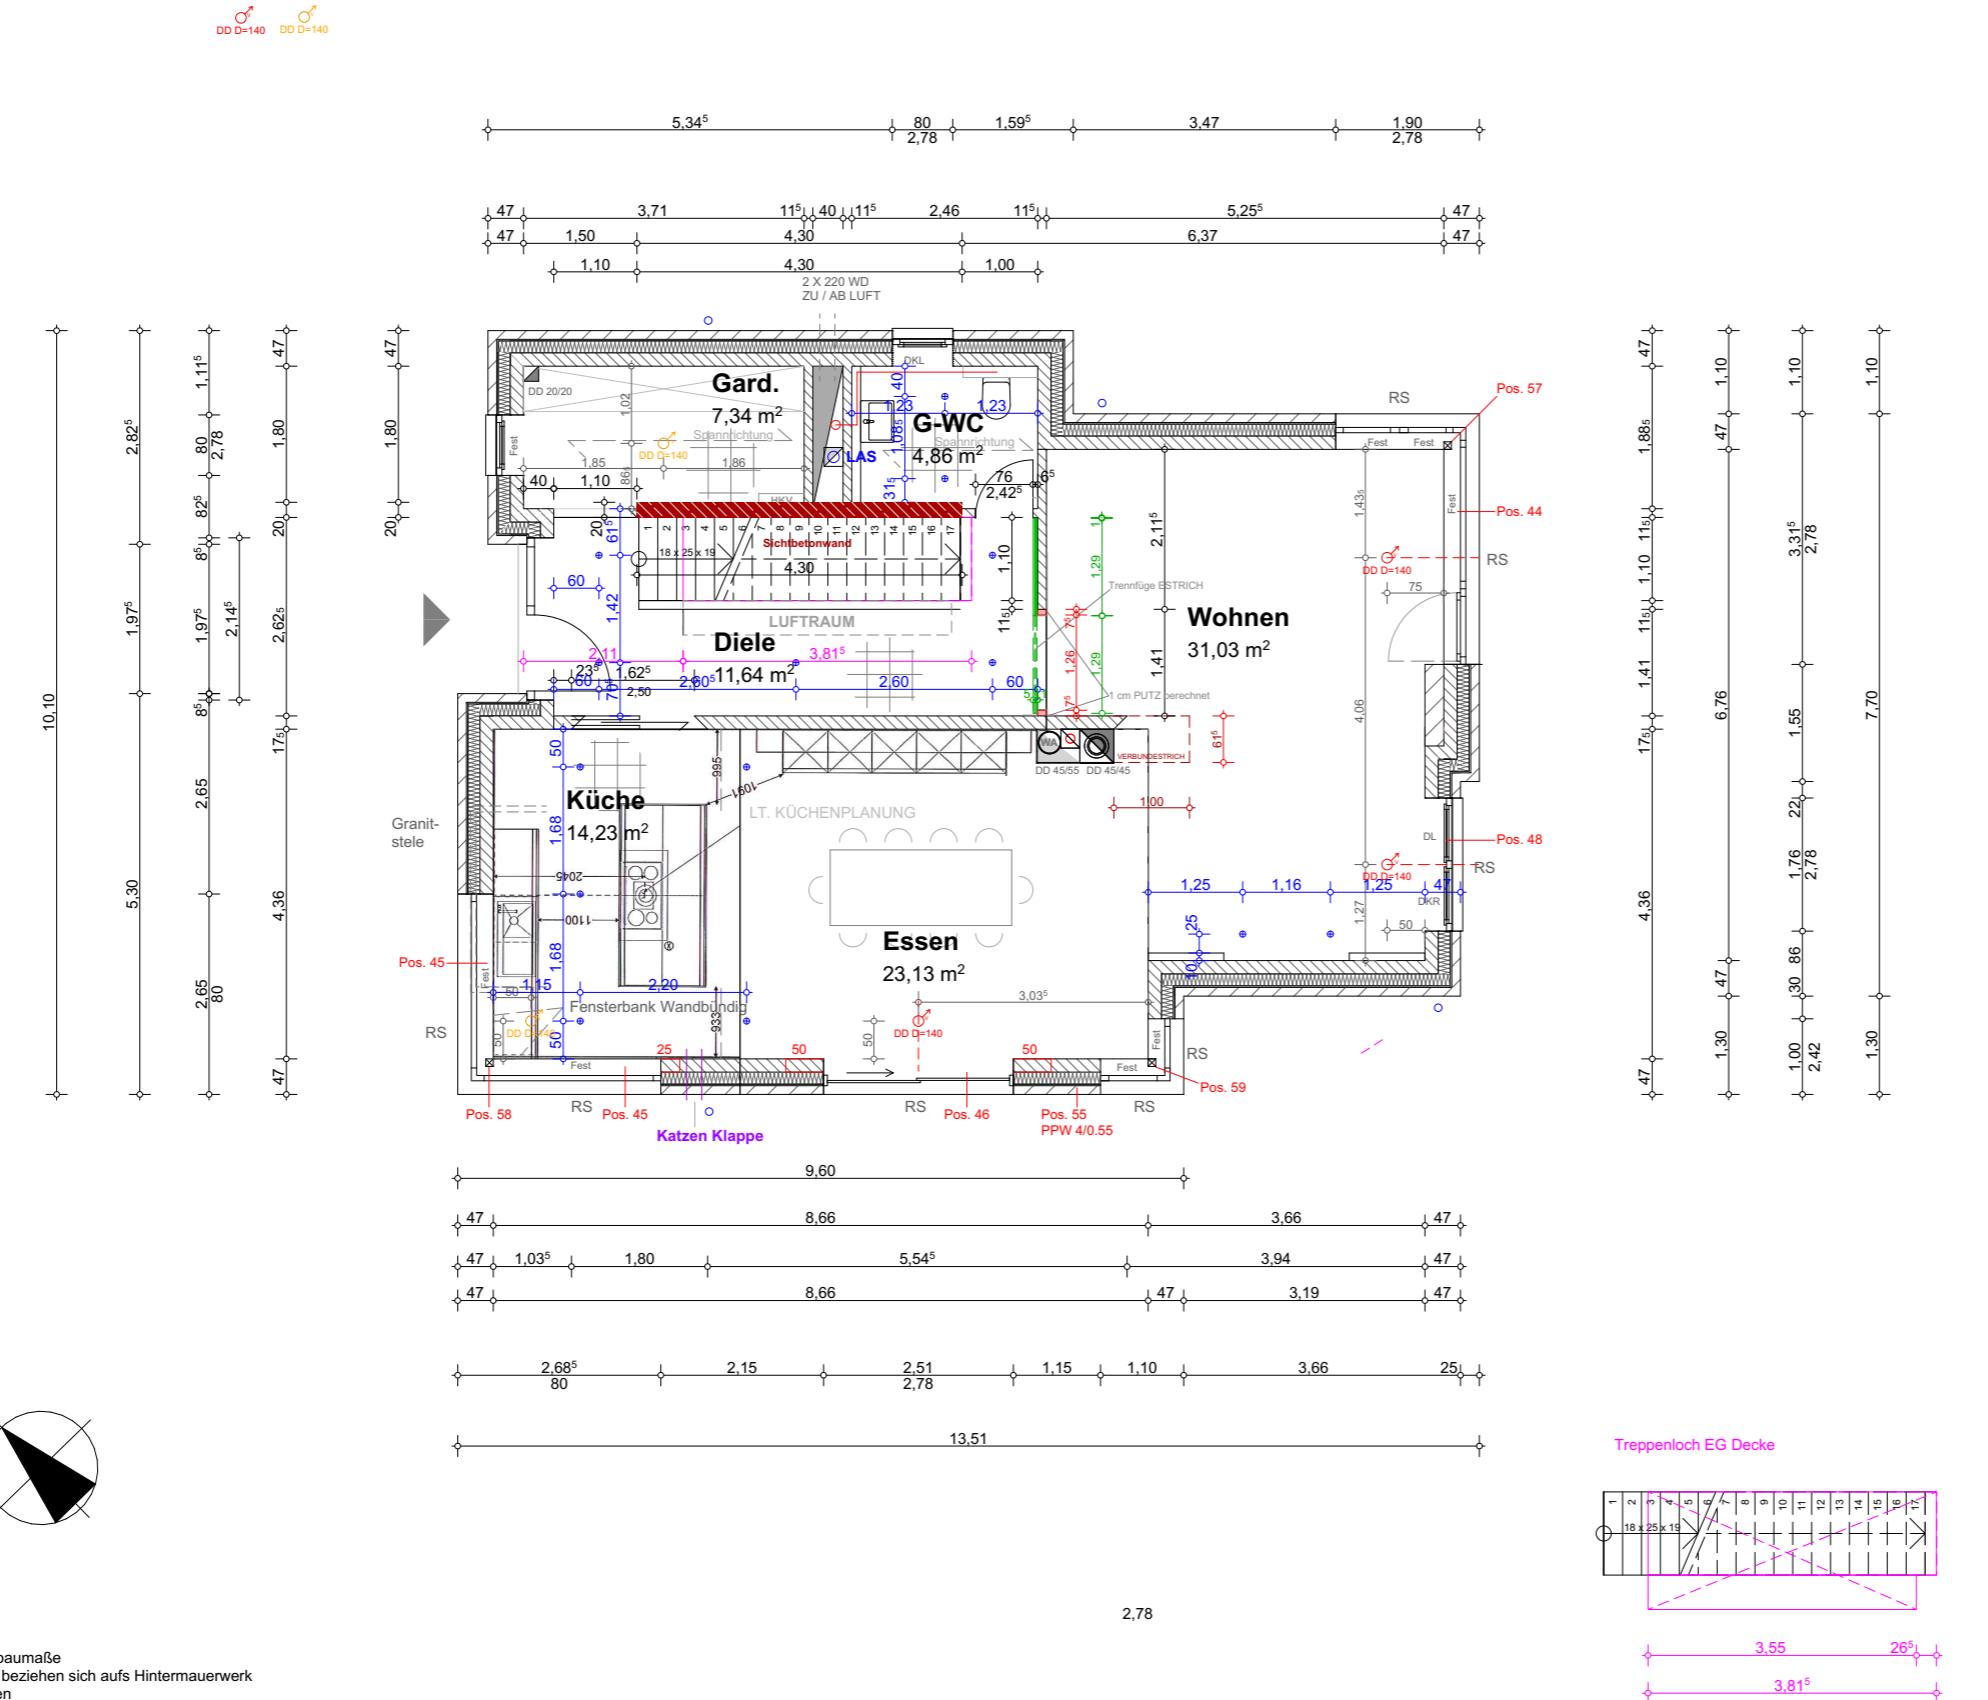

Sämtliche Maße sind Rohbaumaße  
Tür und Fensteröffnungen beziehen sich aufs Hintermauerwerk  
Maße sind vor Ort zu prüfen

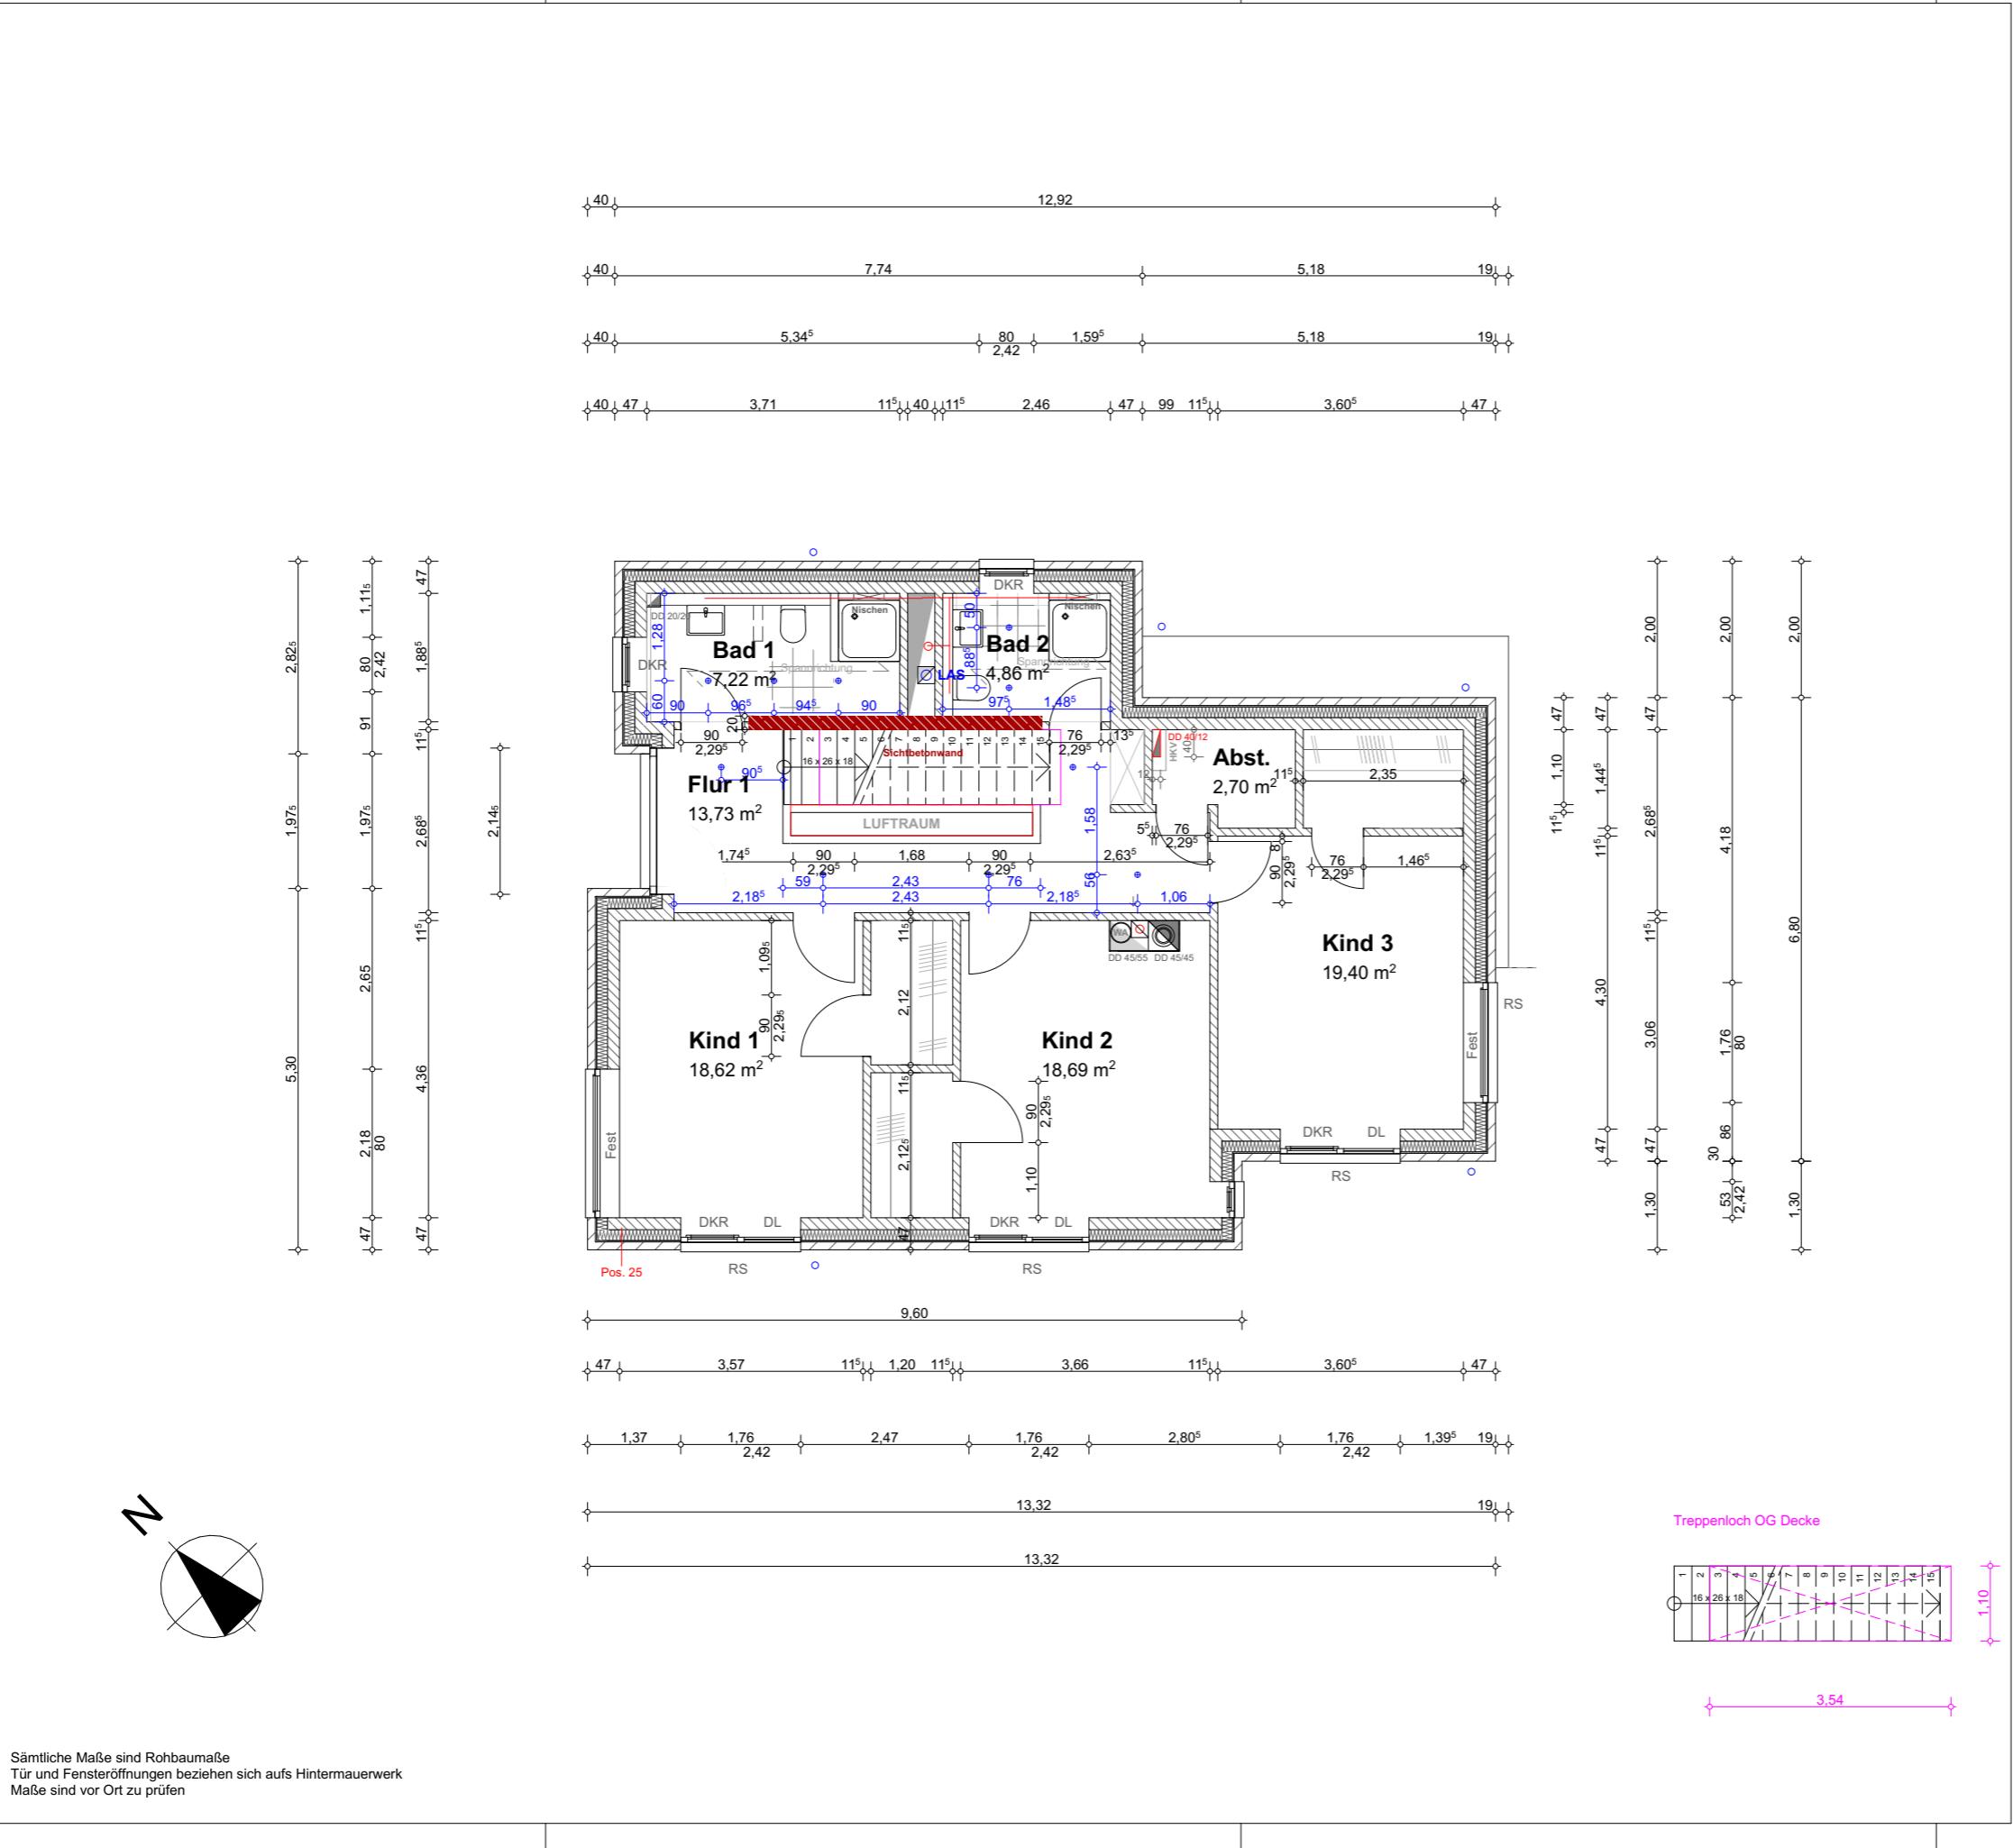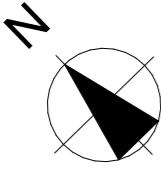

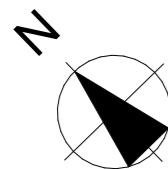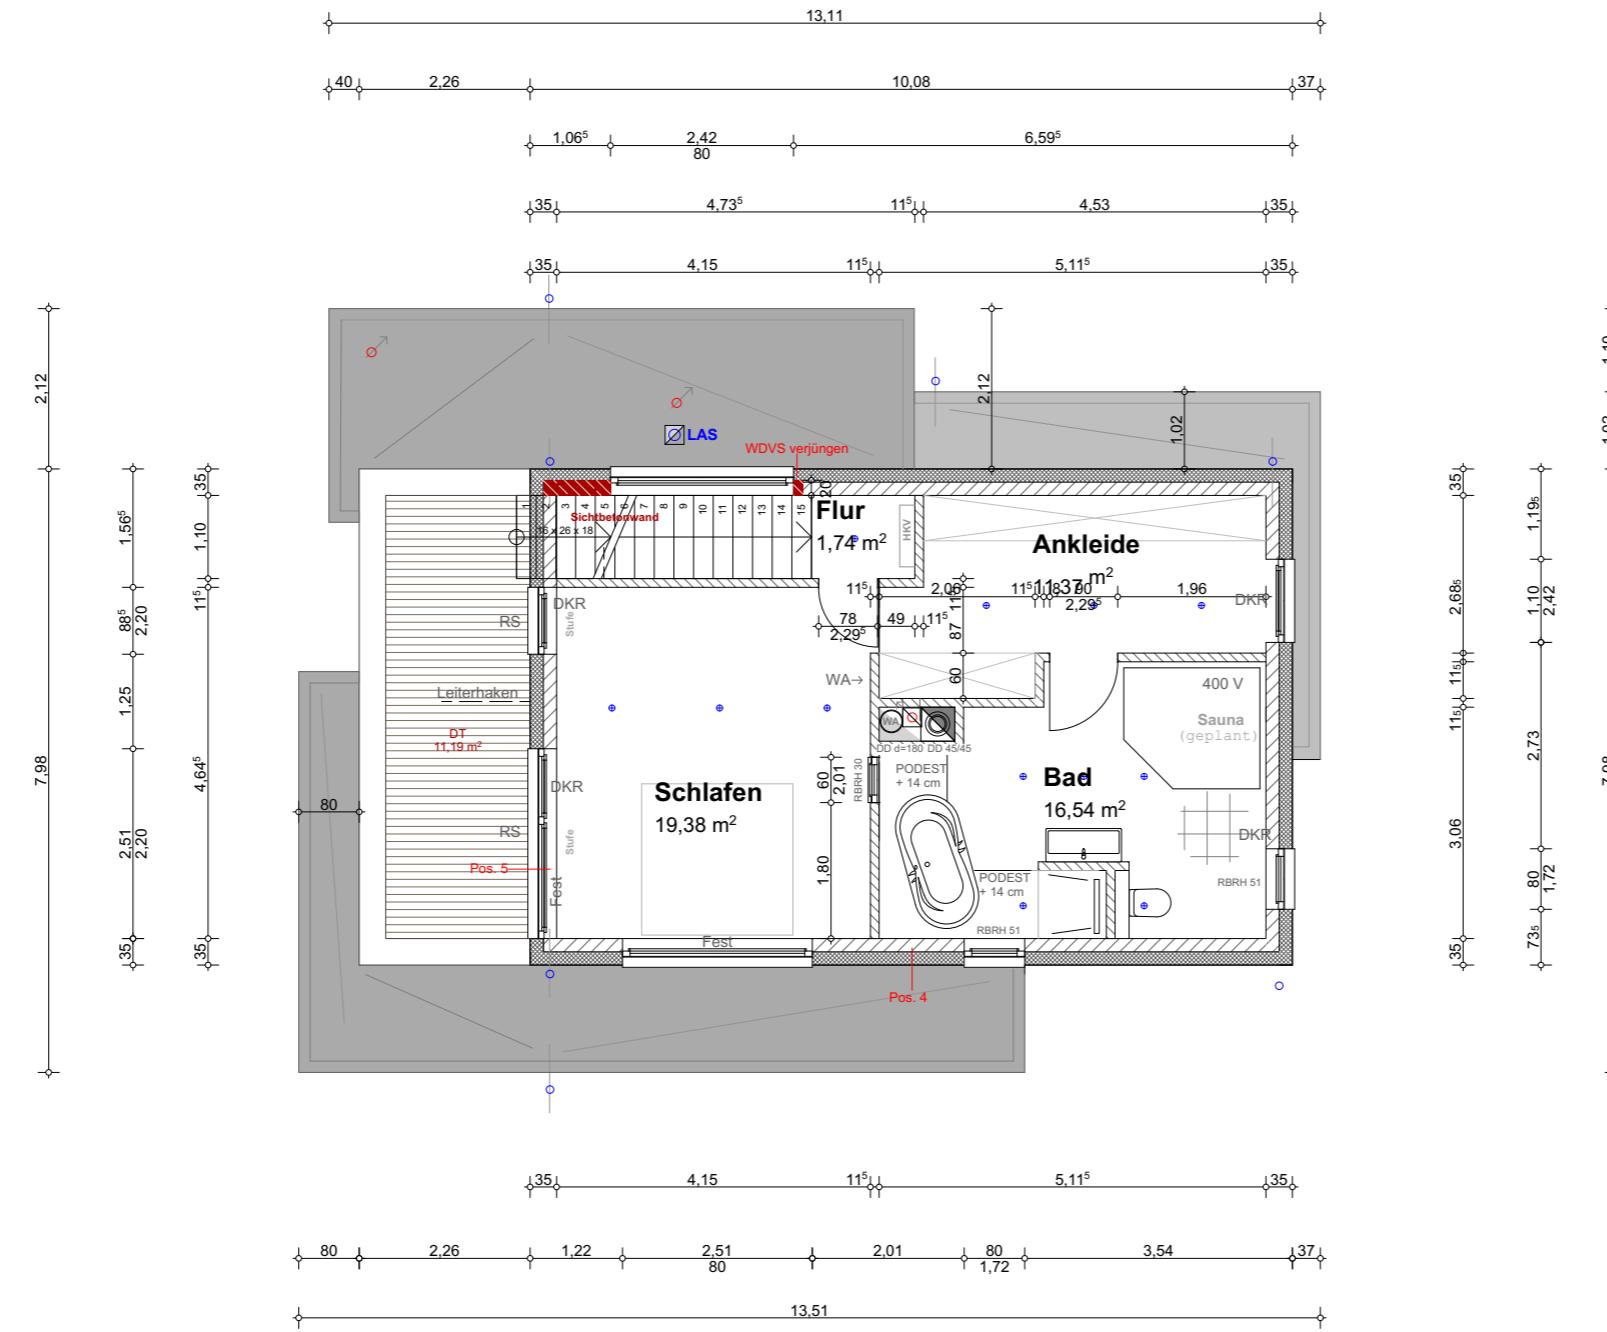

Sämtliche Maße sind Rohbaumaße  
Tür und Fensteröffnungen beziehen sich aufs Hintermauerwerk  
Maße sind vor Ort zu prüfen