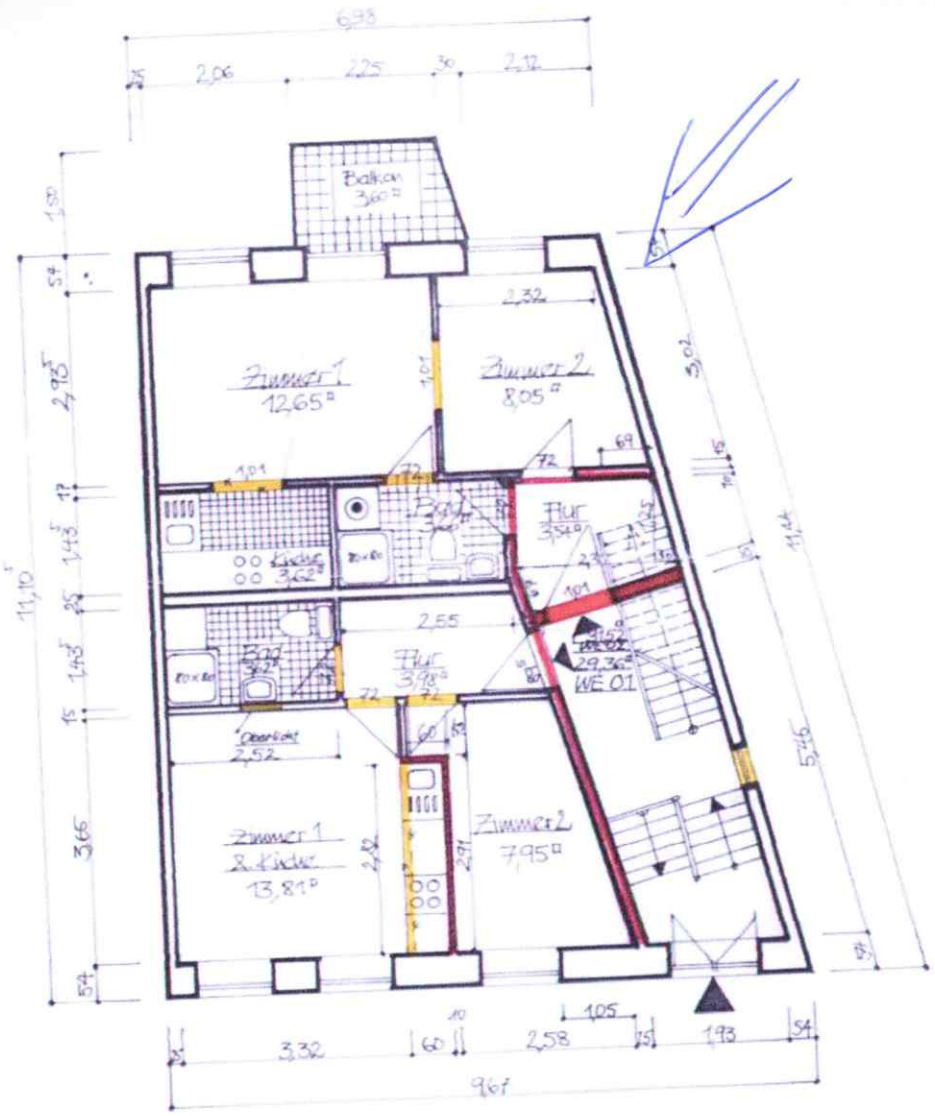

Patriotischer Weg 55, 18057 Rostock			
Plan	**Genehmigungsplanung** **Grundriss** **Erdgeschoss**	**Ausführung**	NORSSON BauProjekt GbR Friedrichstr. 130 B, 10117 Berlin Tel.030/2826880 Fax 2807719
Vorhaben	**Modernisierung** **Instandsetzung**		
Bauherr	I. u. J. Hoffmann Vitus-Bering-Str.32,18106Rostock Tel. 0381 / 12 00 633	**geändert am**	....
Stempel: Dipl.-Ar. Uwe Schmidt Freischaffender Architekt Mitglied der Architektenkammer Berlin Architektenliste Nr. 07209	Datum: 09.08.1996	NORSSON Bau-Projekt	Unterschrift
	Maßstab 1 : 100		
	NORSSON BAUPROJEKT GbR		