


-  KS-MAUERWERK 12/IIa
-  STAHLBETON C30/37-XC1-W0
-  WÄRMEDÄMMVERBUNDSYSTEM
-  LEICHTE TRENNWÄNDE
-  DURCHBRÜCHE UND SCHLITZE
-  DECKENÖFFNUNGEN
-  VORDERKANTE DECKENPLATTE
-  VORDERKANTE BODENPLATTE

FÜR DIE STATISCHEN KONSTRUKTION SIND DIE BERECHNUNGEN UND BEWEHRUNGSPLÄNE DES STATIKERS MASSGEBEND.
 ALLE MASSE SIND AN ORT UND STELLE VERANTWORTLICH VOM UNTERNEHMER ZU PRÜFEN UND UNSTIMMIGKEITEN SIND MIT DER BAULEITUNG RECHTZEITIG ZU KLÄREN!
 ALLE MASSANGABEN FÜR FENSTERBRÜSTUNGEN, FENSTER UND TÜRÖFFNUNGEN BEZIEHEN SICH AUF OBERKANTE FERTIGFUSSBODEN.
 BEDENKEN GEGEN DIE ANGEgebenEN KONSTRUKTIONEN HAT DER AUFTRAGNEHMER RECHTZEITIG DER BAULEITUNG VORZUTRAGEN.

BEMERKUNGEN
-ALLE FESTIGKEITSKLASSEN UND MÖRTELGRUPPEN SIND DER STATIK ZU ENTNEHMEN

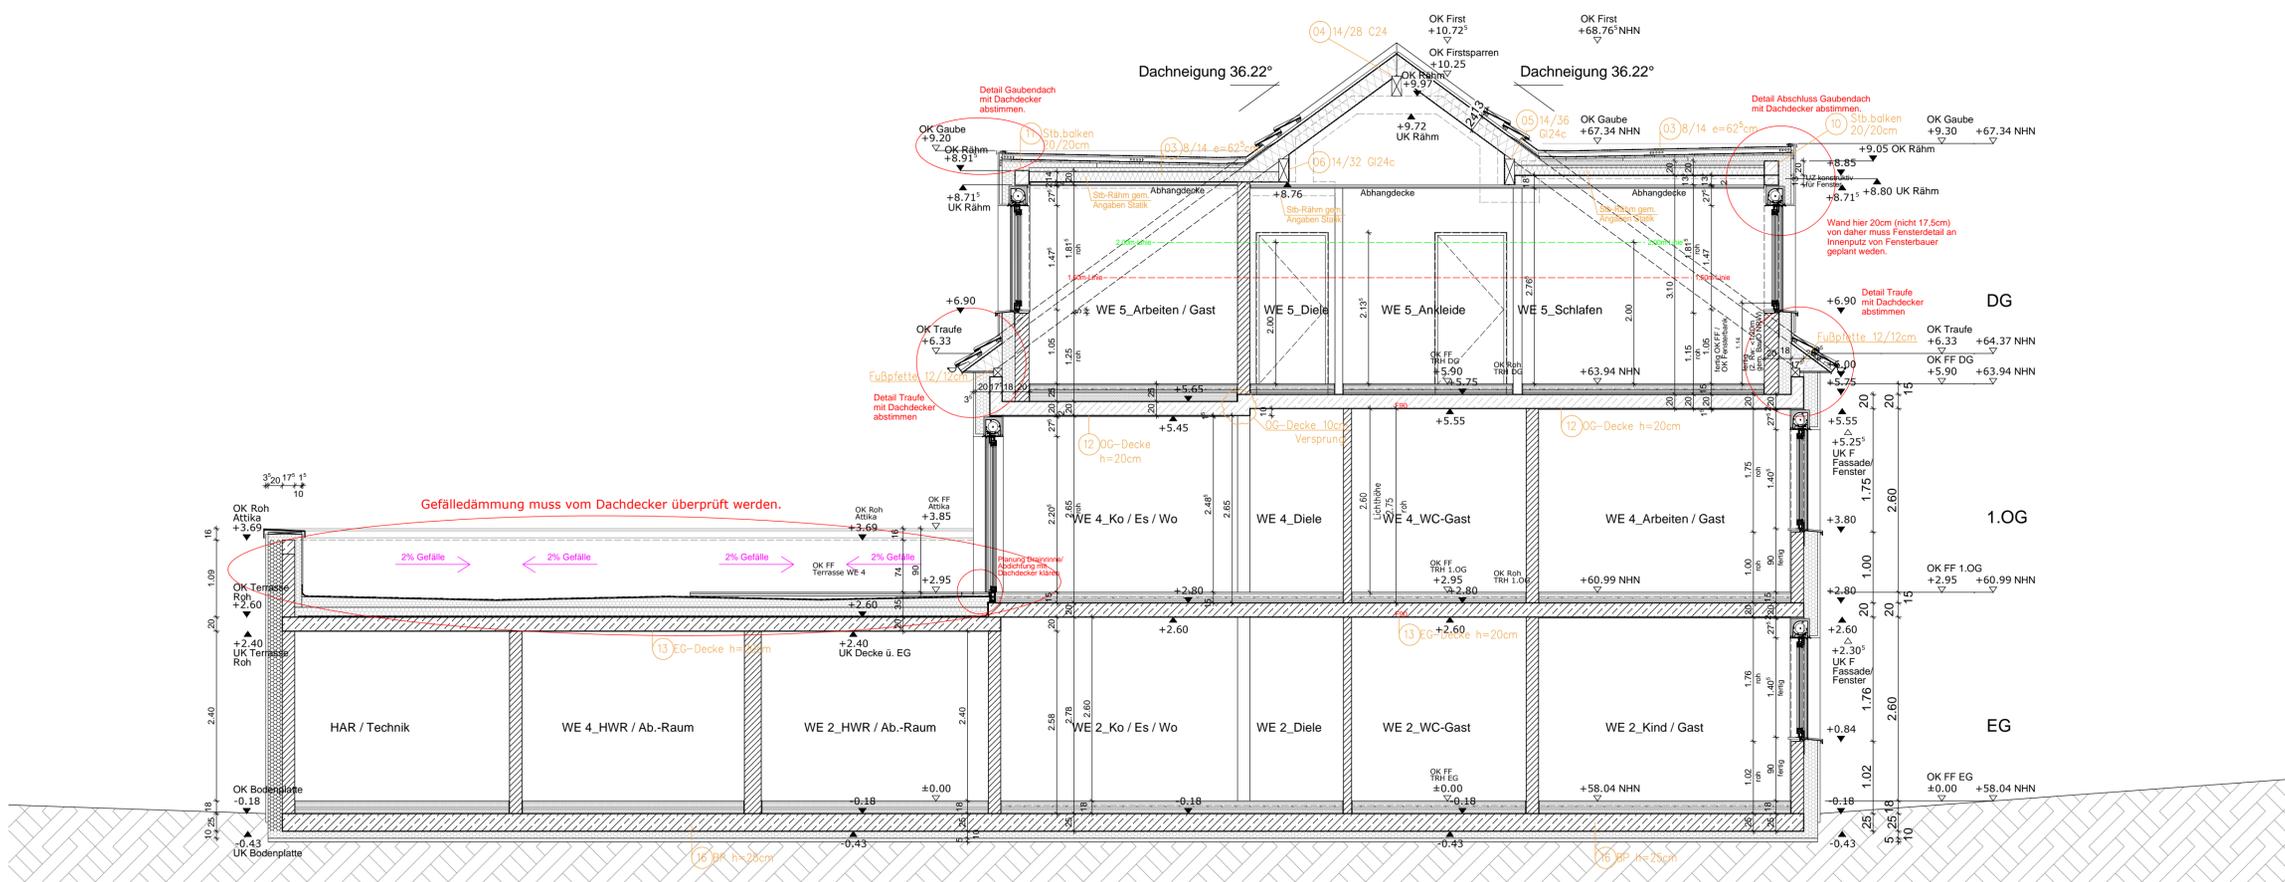

Schnitt B - B

INDEX	INHALT	DATUM
A	Rohbau-, Fensterplanung	06.05.21
B	Anpassung Robau- u. Fensterplanung	12.05.21
C	Rohbauöffnung Tür (DG Gast) entfernt	31.05.21
D	Ergänzung	11.06.21
E	Ergänzungen Entwässerung	18.06.21
F		

Bauvorhaben:
 Neubau eines Wohnhauses
 Gladbacher Straße 32
 41836 Hückelhoven

Bauherr:
 BL Projekt GmbH
 Im Gansbruch 27
 52441 Linnich



Gerighausen Architektur
 www.architekt-gerighausen.de

An der Renne 4a
 41812 Erkelenz
 Tel.: 02431 / 9026795
 Fax.: 02431 / 9026794
 mobil: 0173/6760978
 mail: info@architekt-gerighausen.de

Plantitel:
Schnitt B-B VORABZUG

Der Bauherr		Der Architekt		
Datum:	Plannummer:	Index:	Projektnummer:	Gezeichnet:
18.06.2021				MS/YY
Maßstab:	A6	E	19-165	Plangröße:
1 : 50				841/594