




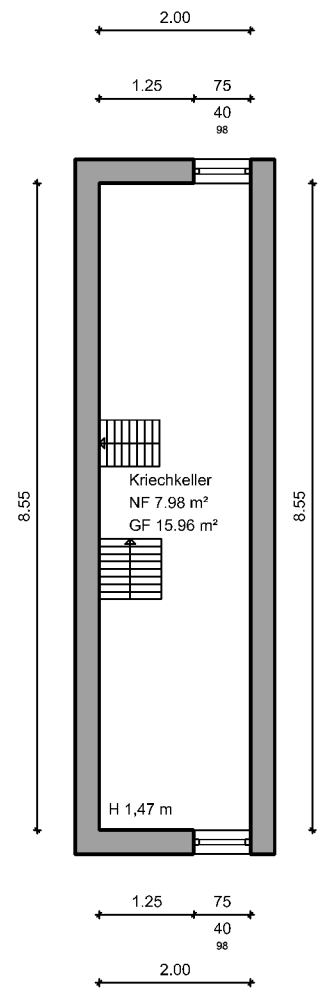

Kellergeschoss

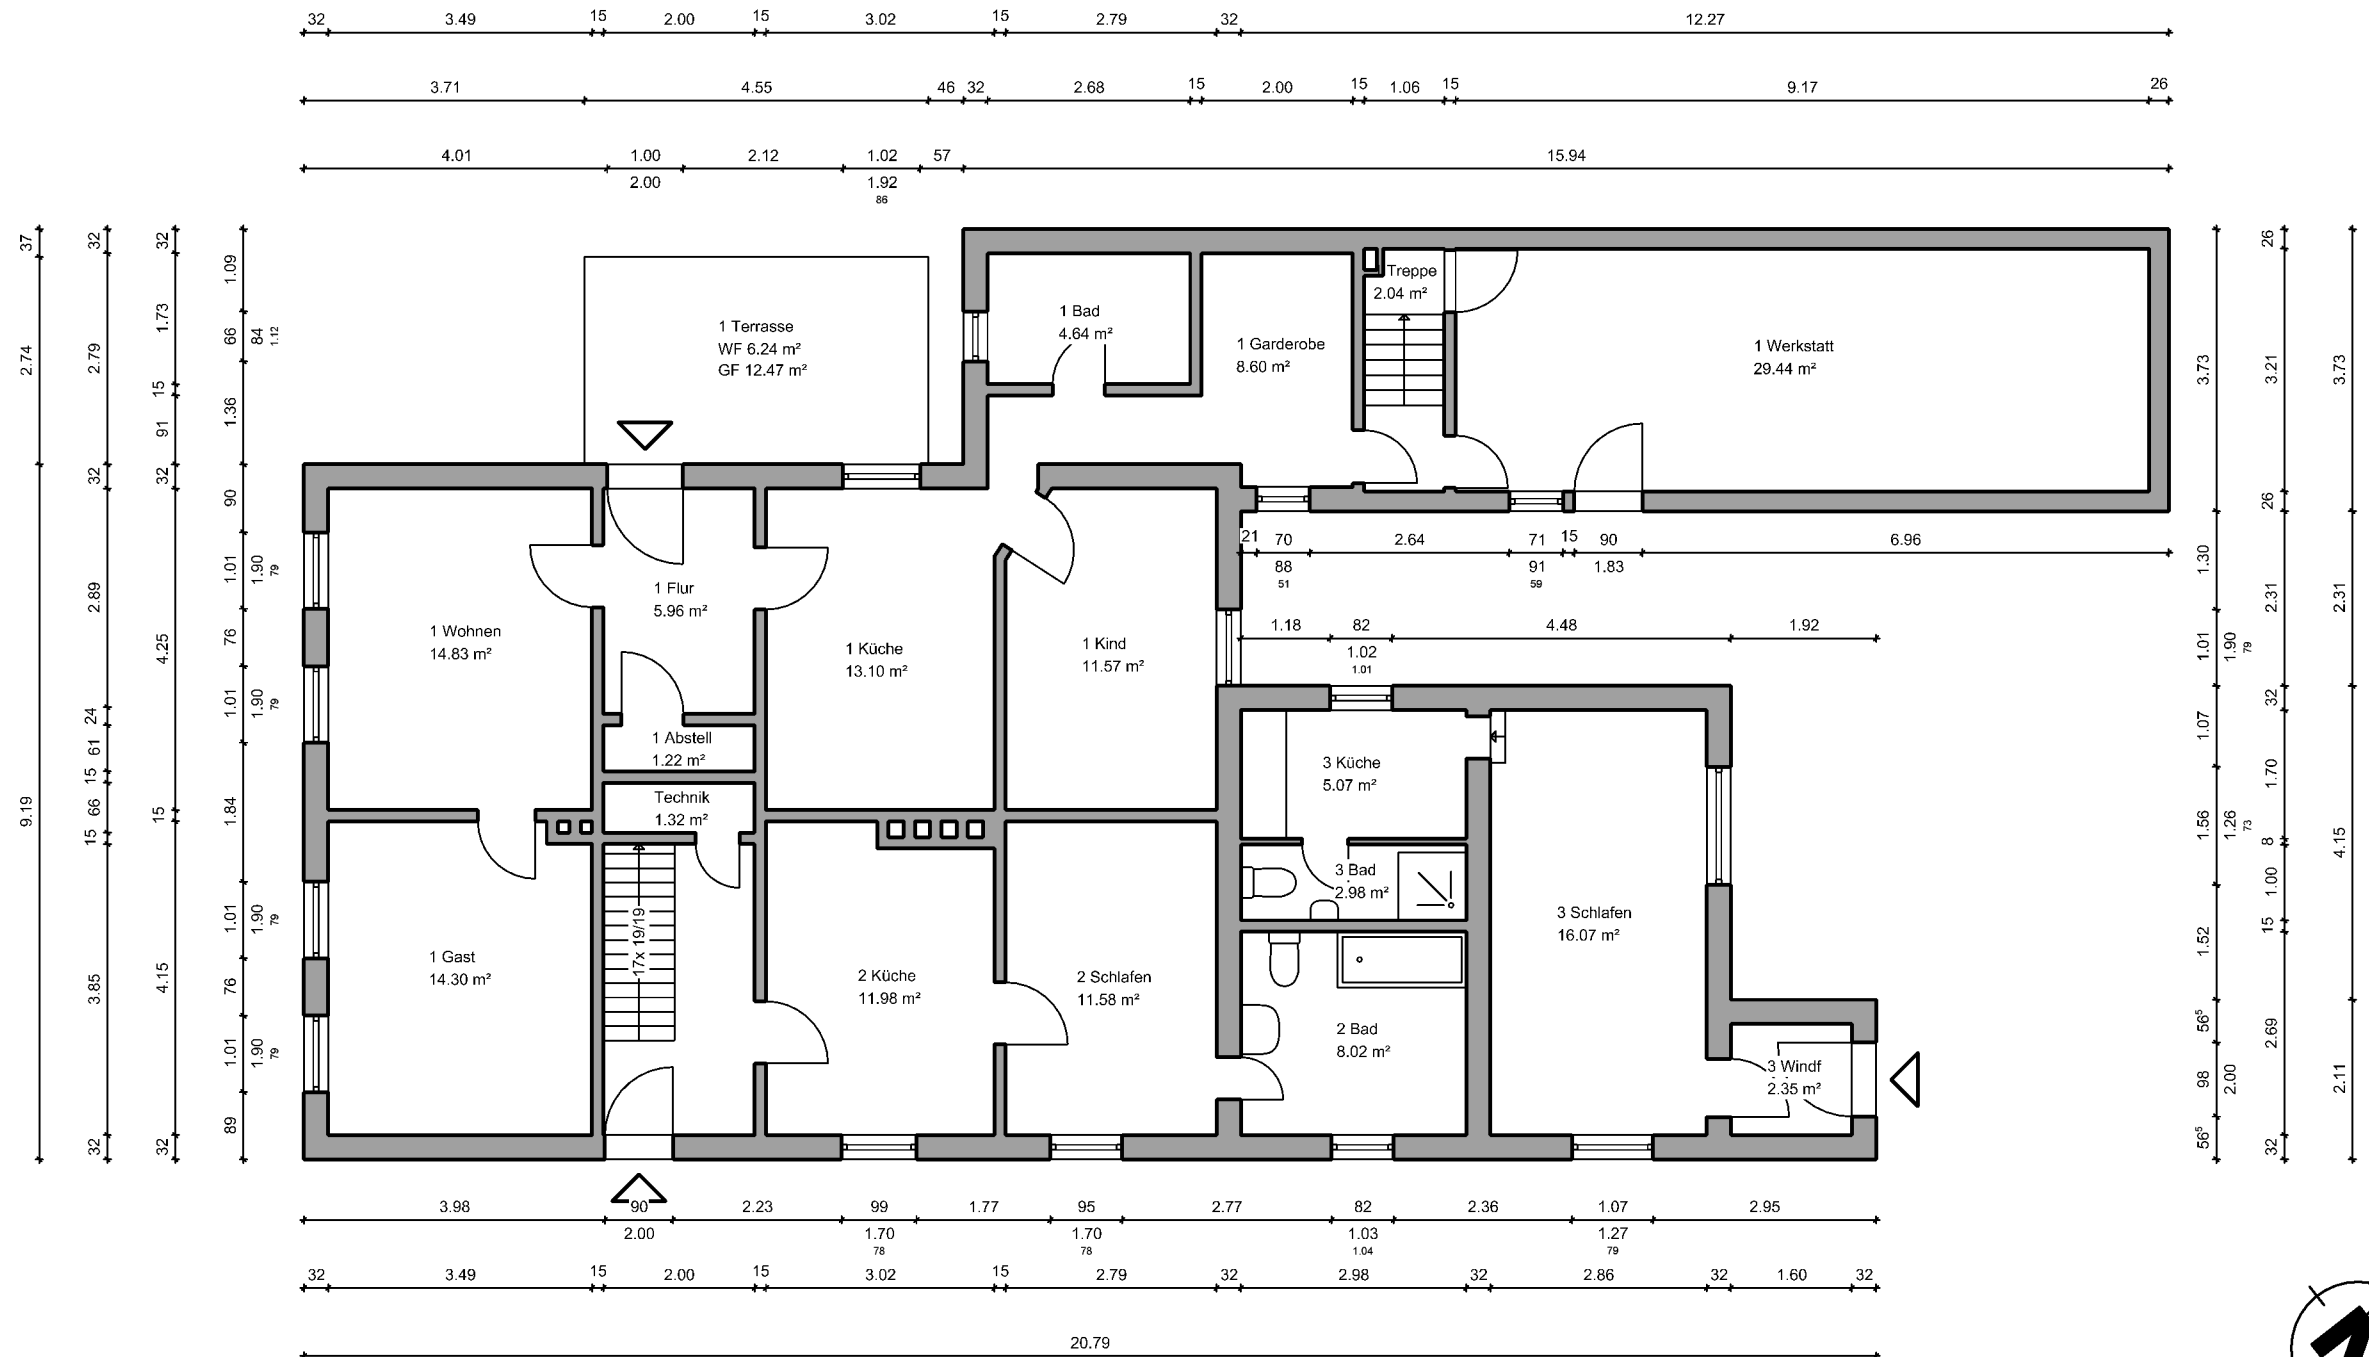

Erdgeschoss

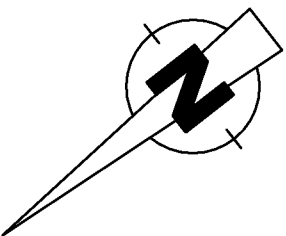

Planinhalt: Schaarreihe 95, 26389 Wilhelmshaven			Maßstab:	gezeichnet	Datum
			1:100	geprüft	Datum
Planungsstand: Bestand	Index:	Projektnummer:	Plannummer:	Plandatum:	
Darstellungsart: Grundrisse			1	09.02.2023	
Century 21 Elpel & Kollegen Bismarckstraße 241 26382 Wilhelmshaven	Marco Polzin (M.Eng.) Rheinstraße 17 26382 Wilhelmshaven		Marco Polzin (M.Eng.) Bauingenieur Freier Sachverständiger		
Auftraggeber	Verfasser				