



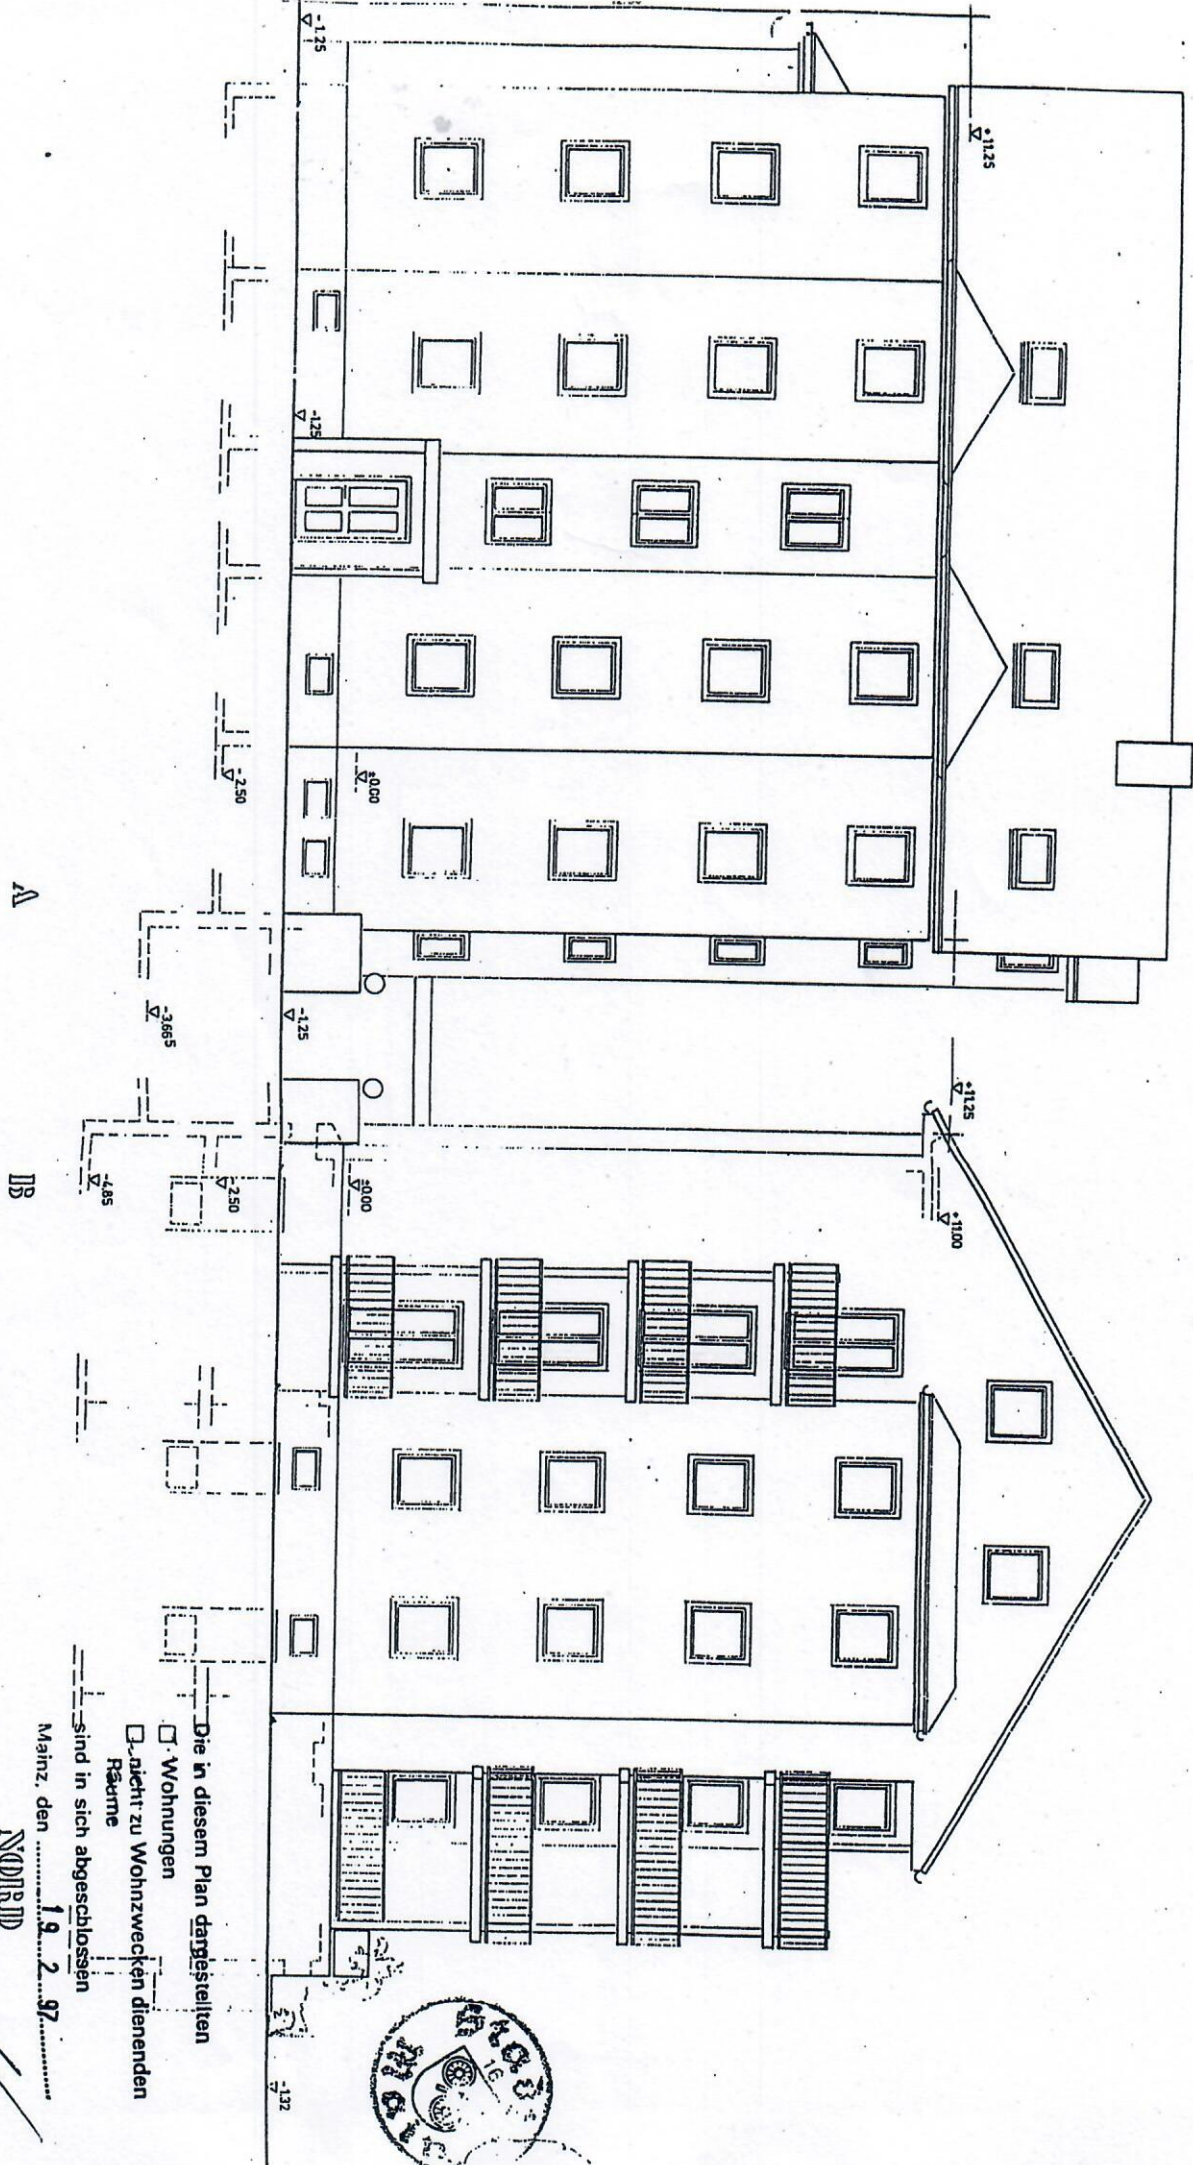

Die in diesem Plan dargestellten
☐ Wohnungen
☐ nicht zu Wohnzwecken dienenden
 Räume
 sind in sich abgeschlossen
 Mainz, den 19. 2. 97
 NODERD
 Lieder

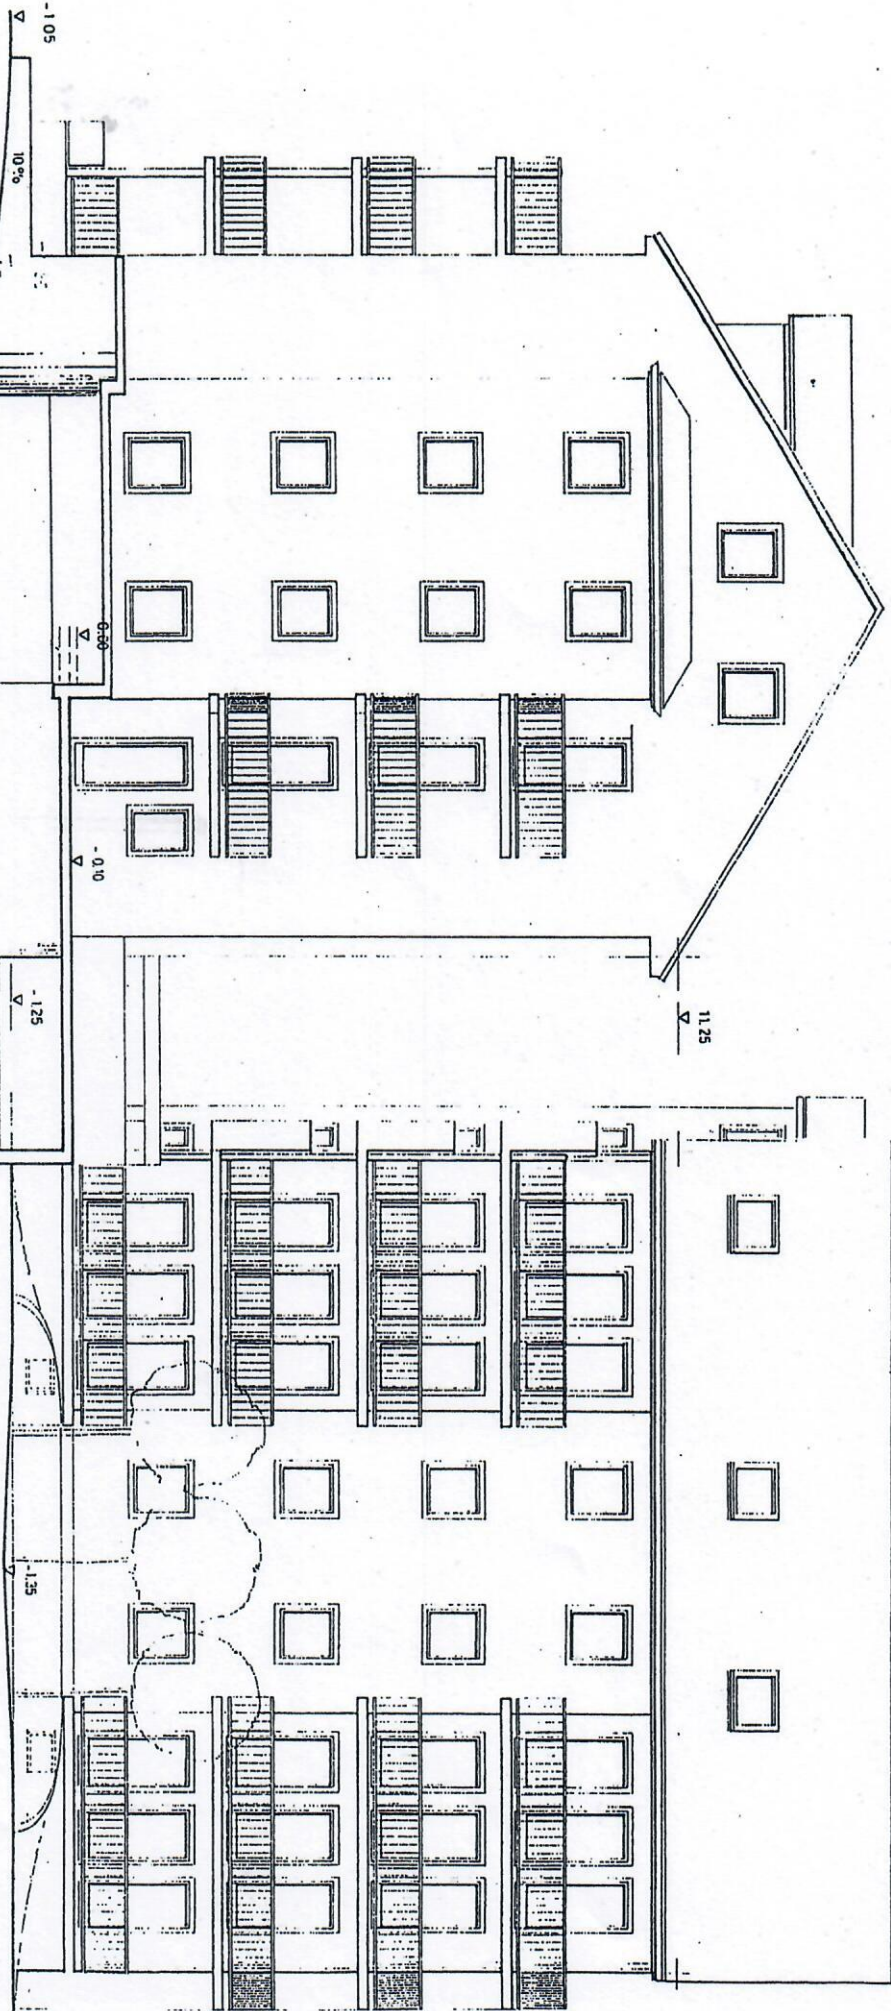



12.50

GEÄND 21.97 CLE

FRED GLASER
 AM NÜHLBORN
 55218 INGELHEIM
 TEL. 06132 4032-
 FAX 06132 4163

PROJEKT NUMMER **2290 / 2005**

BLATT NUMMER **E 3**

BAUVERHÄLTEN **WONNANLAGE HEGELSTRASSE**

BAUHERR **HWS. MAINZ-KASTEL, SCHWALWEG 5,**

BAUSTELLE **MAINZ, HEGELSTRASSE 39**

BAUTEIL/DEWL **HAUSER A.C. ANSCHL. SÜD**

MASSSTAB **1 : 100**

GEZEICHNET **F3**

BAUHERR **07.10.1995**

SÜD

als Anlage III zu der Urk.
 Nr. 1253/15971 des Notars
 Hanns Dieter Lohnes, Mainz,
 vom heutigen Tage.
 Mainz, den 27. März 1997

Handwritten signature and notes.



In diesem Plan dargestellten
Wohnungen
nicht zu Wohnzwecken dienende
Räume
in sich abgeschlossen
Wohnz. den 19. 2. 97

Lieder

-105

±100

-250


-485

-132

IB

WEST

Q

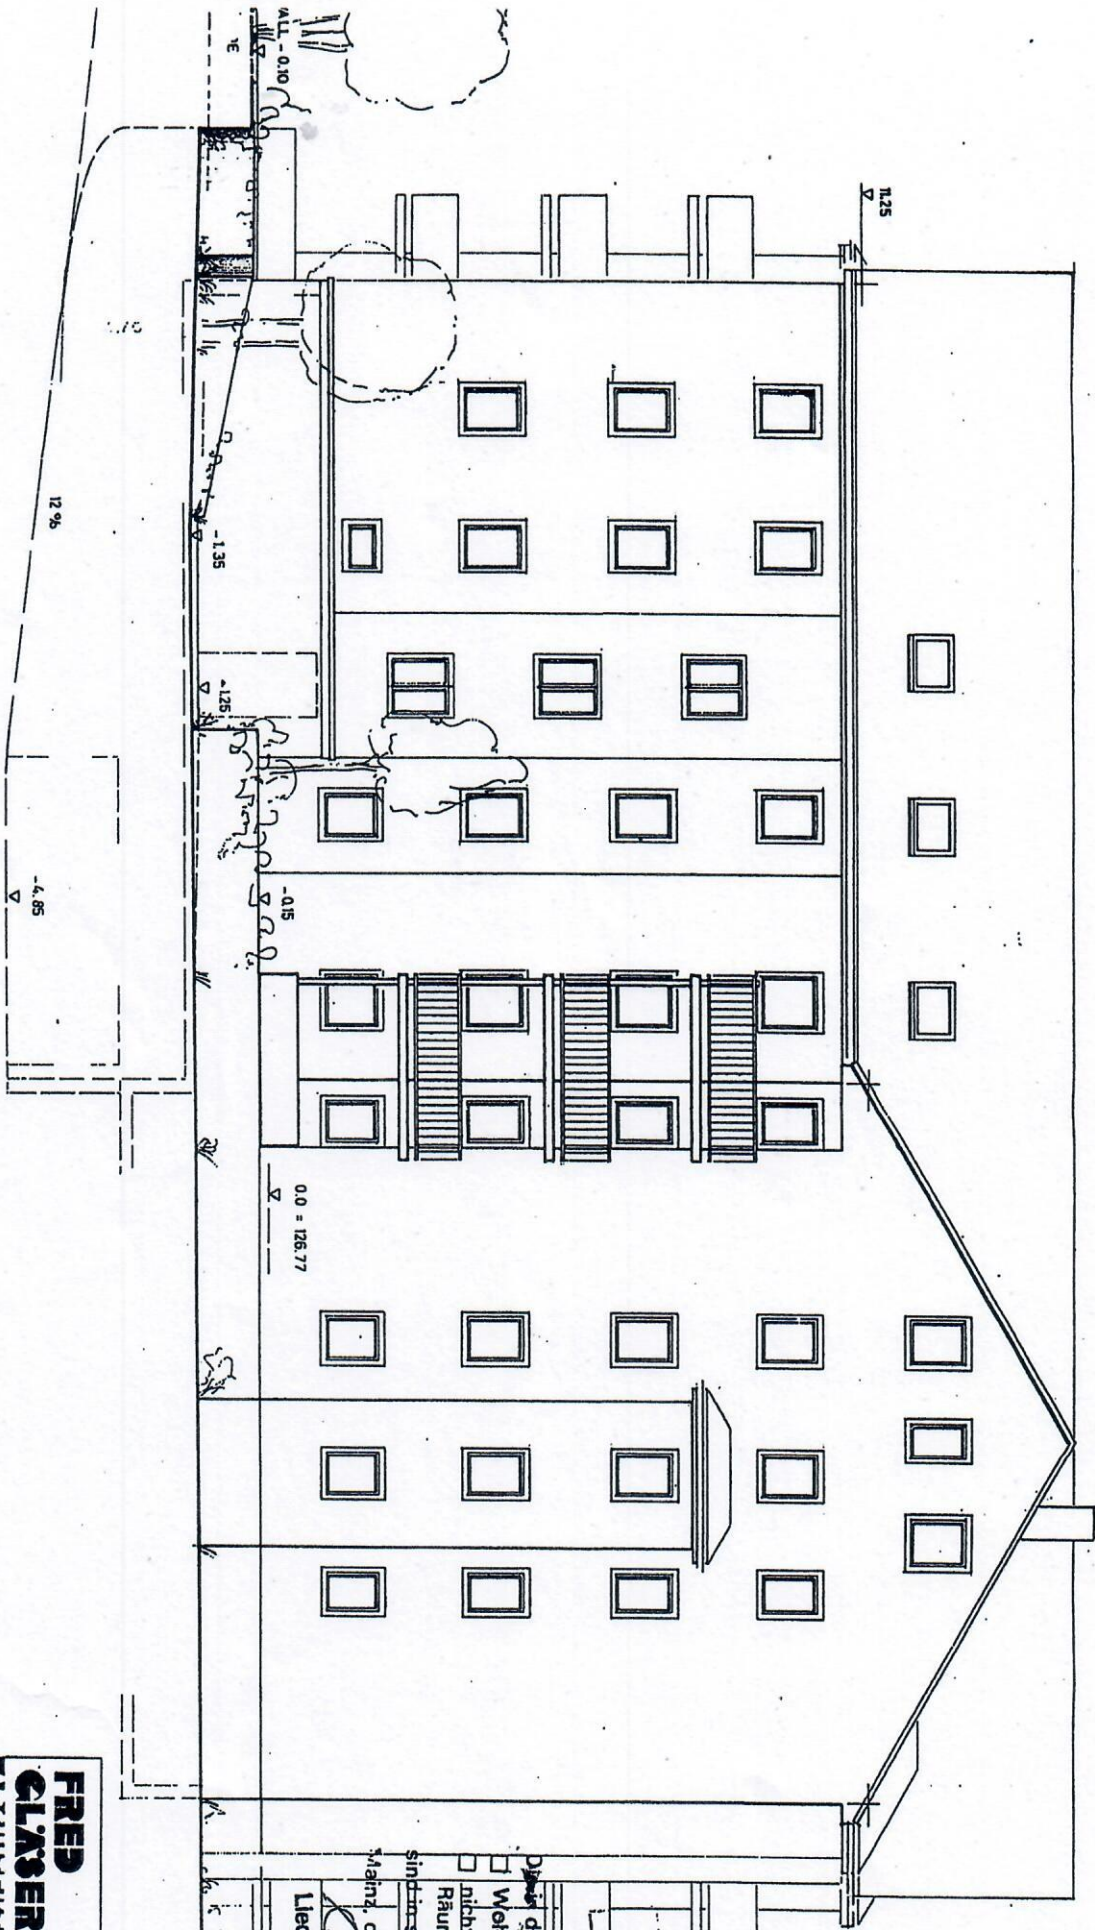

ZUSATZ

Die diesem Plan dargestellten
☐ Wohnungen
☐ nicht zu Wohnzwecken dienender Räume
 sind nicht abgeschlossen
 Mainz, den 19. 2. 97

Lieder

OST

**FRED
 CLAUSER**

AM MÜHLBOHN
 55276 INGELHEIM
 TEL. 06132 4034
 FAX 06132 4180

PROJEKT NUMMER **2500 / 9065**

BLATT NUMMER **E 18**

BAUVERFAHREN **WOHNANLAGE HEGELSTRASSE**

BAUHERR **HWS NZ-KASTEL**

BAUSTELLE **HAUZ HEGELSTR. 39**

BAUTEIL/DETAIL **A, C ANSICHT OST**

MASSSTAB **1 / 100** DATUM

GEZEICHNET **FG** 9. 10. 96

BAUHERR