


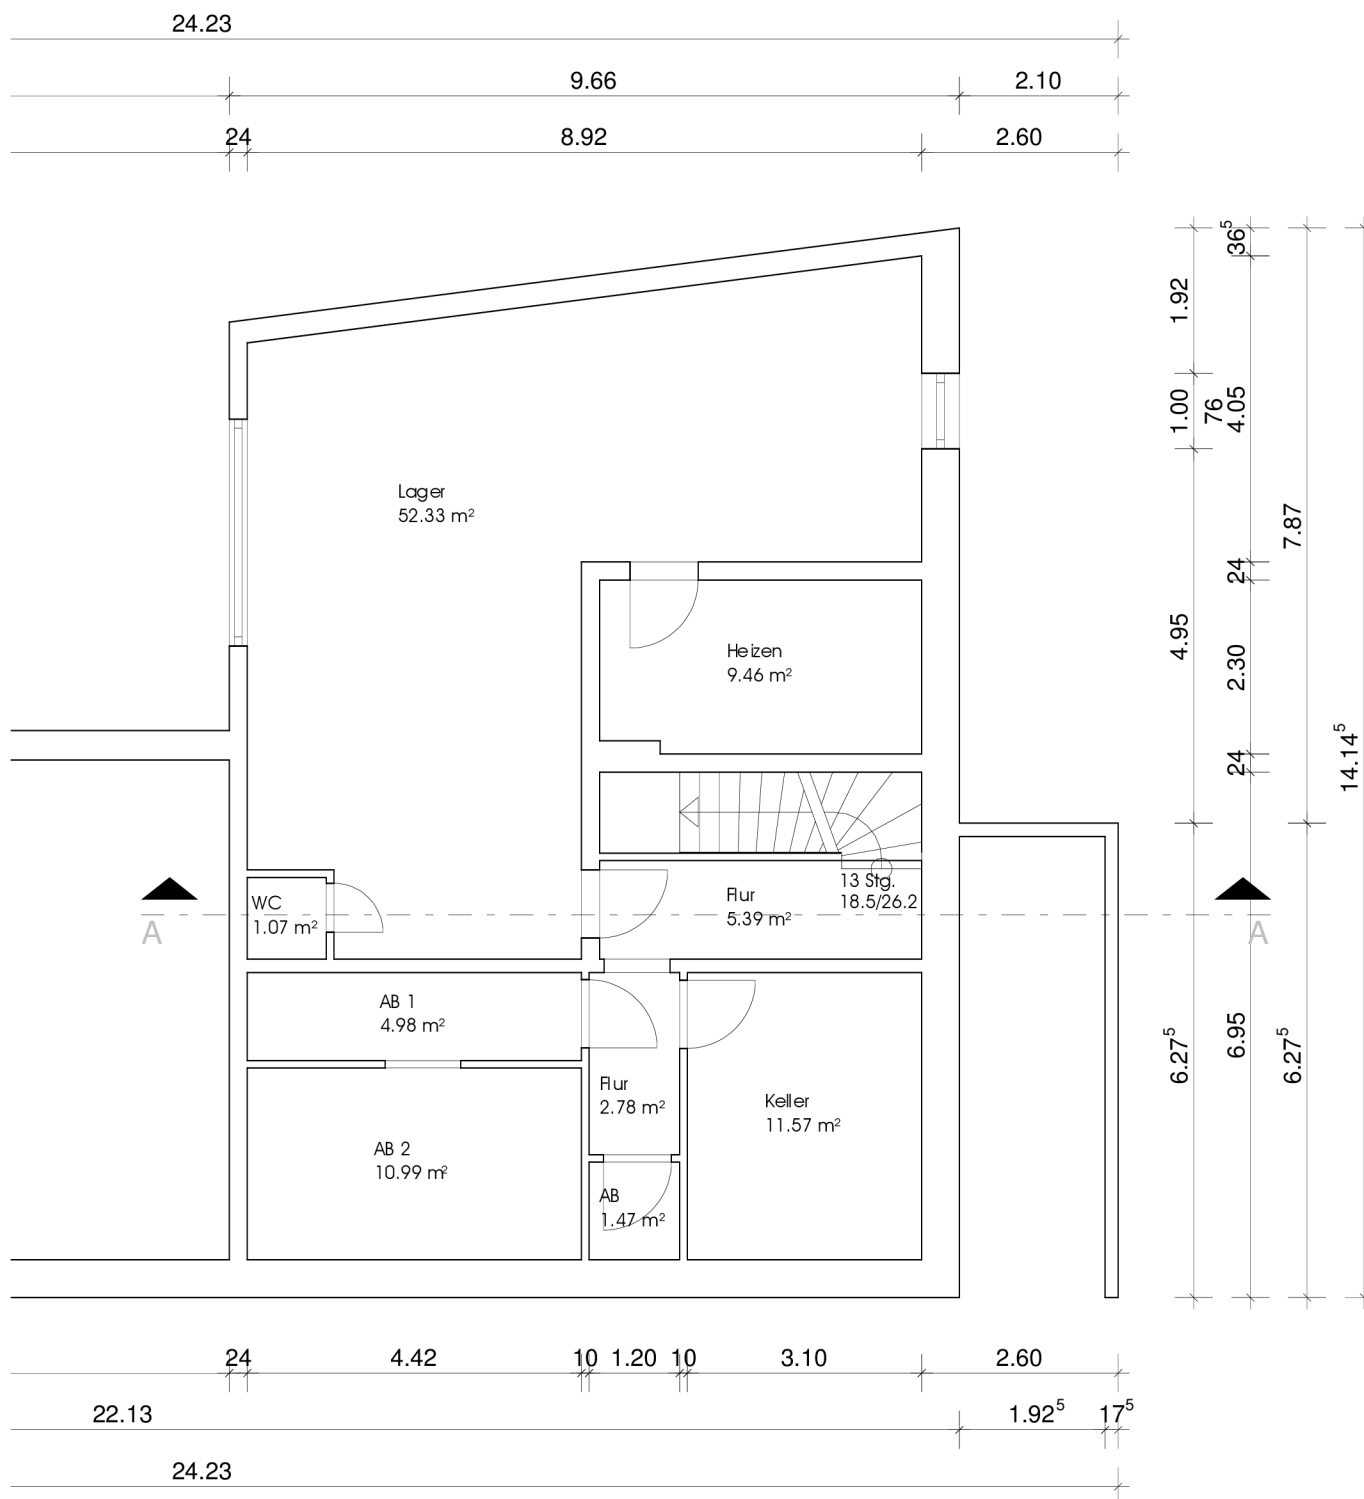

**-eMka CAD**

**Leuwstr. 103**

www.emka-cad.de

**Magda Fischer**

**52224 Stolberg**

info@emka-cad.de

**Bauherr:** Minerva

T. Schröder

**Projekt:** Blumenladen in Mausbach

**Bauteil:** 1. Kellergeschoß

Gezeichnet:

Plan-Nr.:

Maßstab: 1 : 100

Datum: 14.03.2003