

# Auszug aus dem Liegenschaftskataster

## Liegenschaftskarte 1:1000

Erstellt am 24.07.2025

Flurstück: 81/31

Flur: 1

## Gemarkung: Kuddewörde-Rothenbek


## Gemeinde: Kuddewörde

Kreis: Herzogtum Lauenburg

Landesamt für  
Vermessung und Geoinformation  
Schleswig-Holstein



Erteilende Stelle: Katasteramt  
Brolingstr. 53 b-d  
23554 Lübeck  
Telefon: 0451 30090-0  
uebeck@LVermGeo.landsh.de

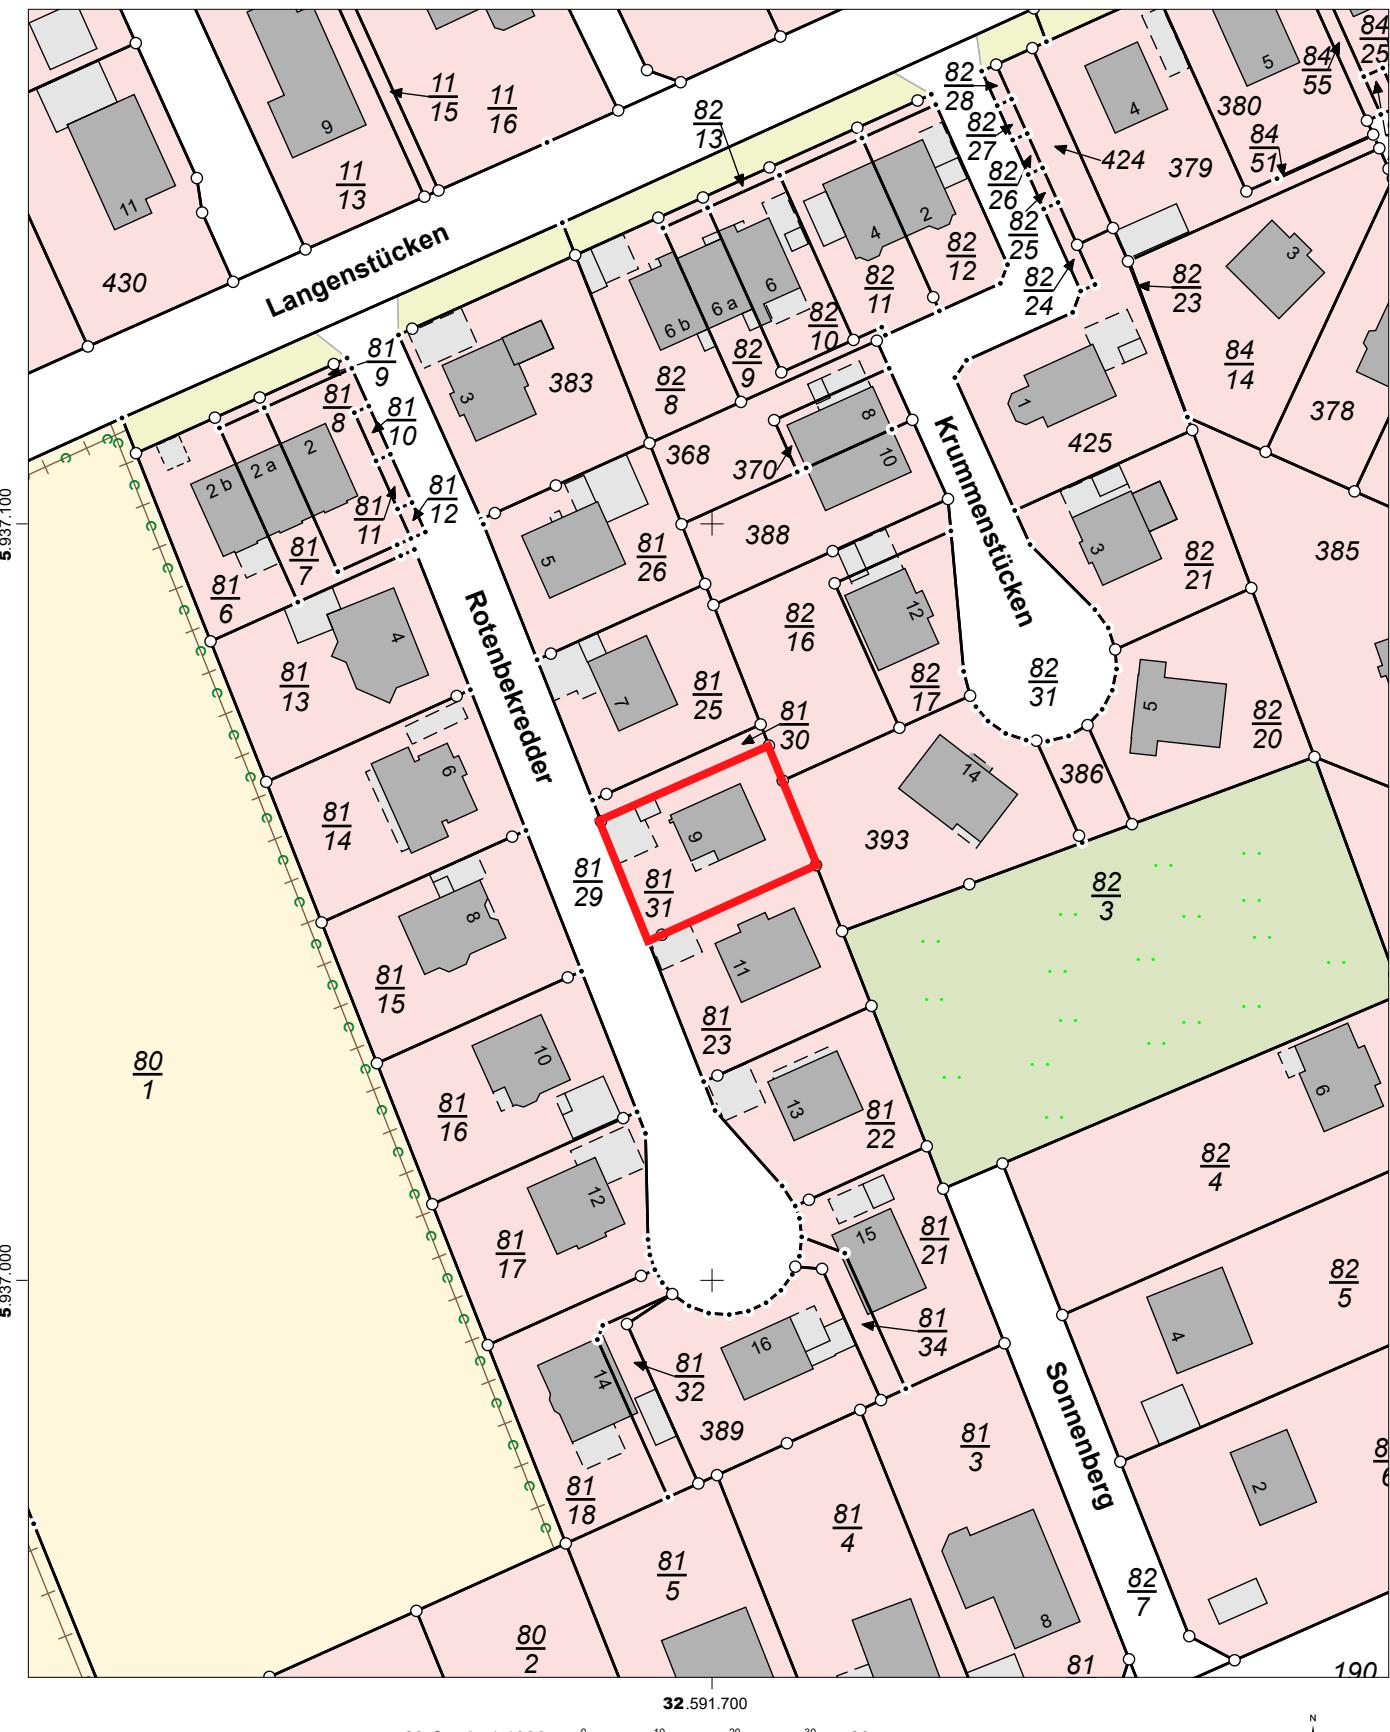

Für den Maßstab dieses Auszugs aus dem Liegenschaftskataster ist der ausgedruckte Maßstabsbalken maßgebend.  
Dieser Auszug ist maschinell erstellt und wird nicht unterschrieben. Vervielfältigung, Umarbeitung, Veröffentlichung und Weitergabe an  
Dritte nur mit Zustimmung des Landesamtes für Vermessung und Geoinformation Schleswig-Holstein oder zum eigenen Gebrauch  
(§9 Vermessungs- und Katastergesetz in der jeweils geltenden Fassung).