
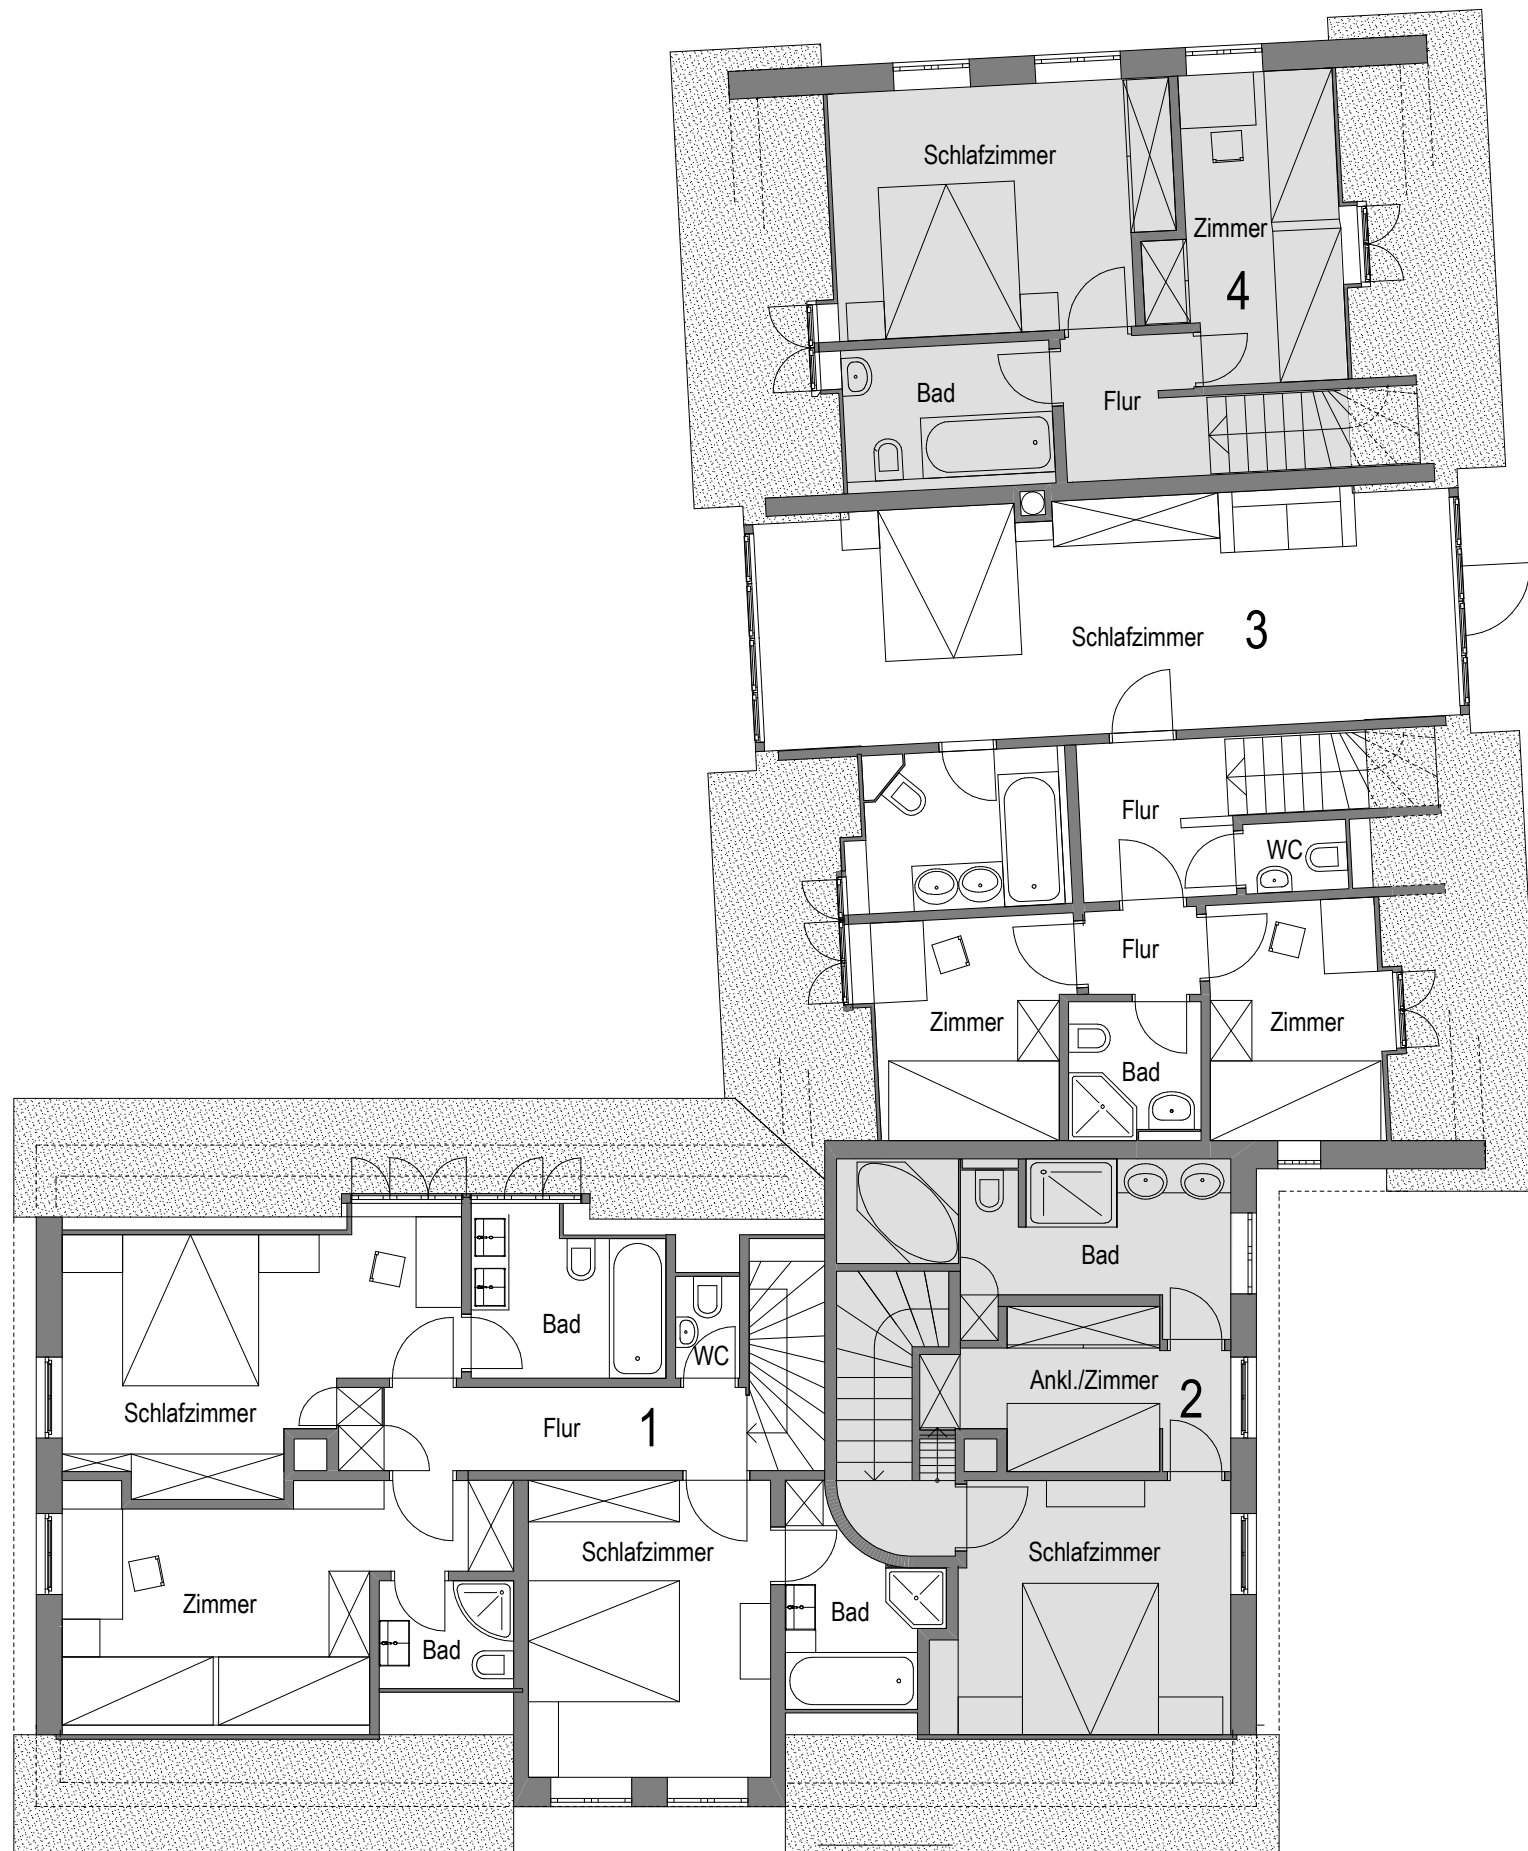


Dachgeschoss

Maßstab 1:100

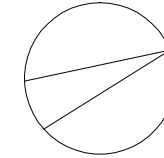

Teunishof - Sylt

Maren u. Ulrich Arndt
25996 Wenningstedt-Sylt
Am Dorfteich 3
www.Teunishof-Sylt.de
MarenArndt@gmx.net