




SN-01

SN-01

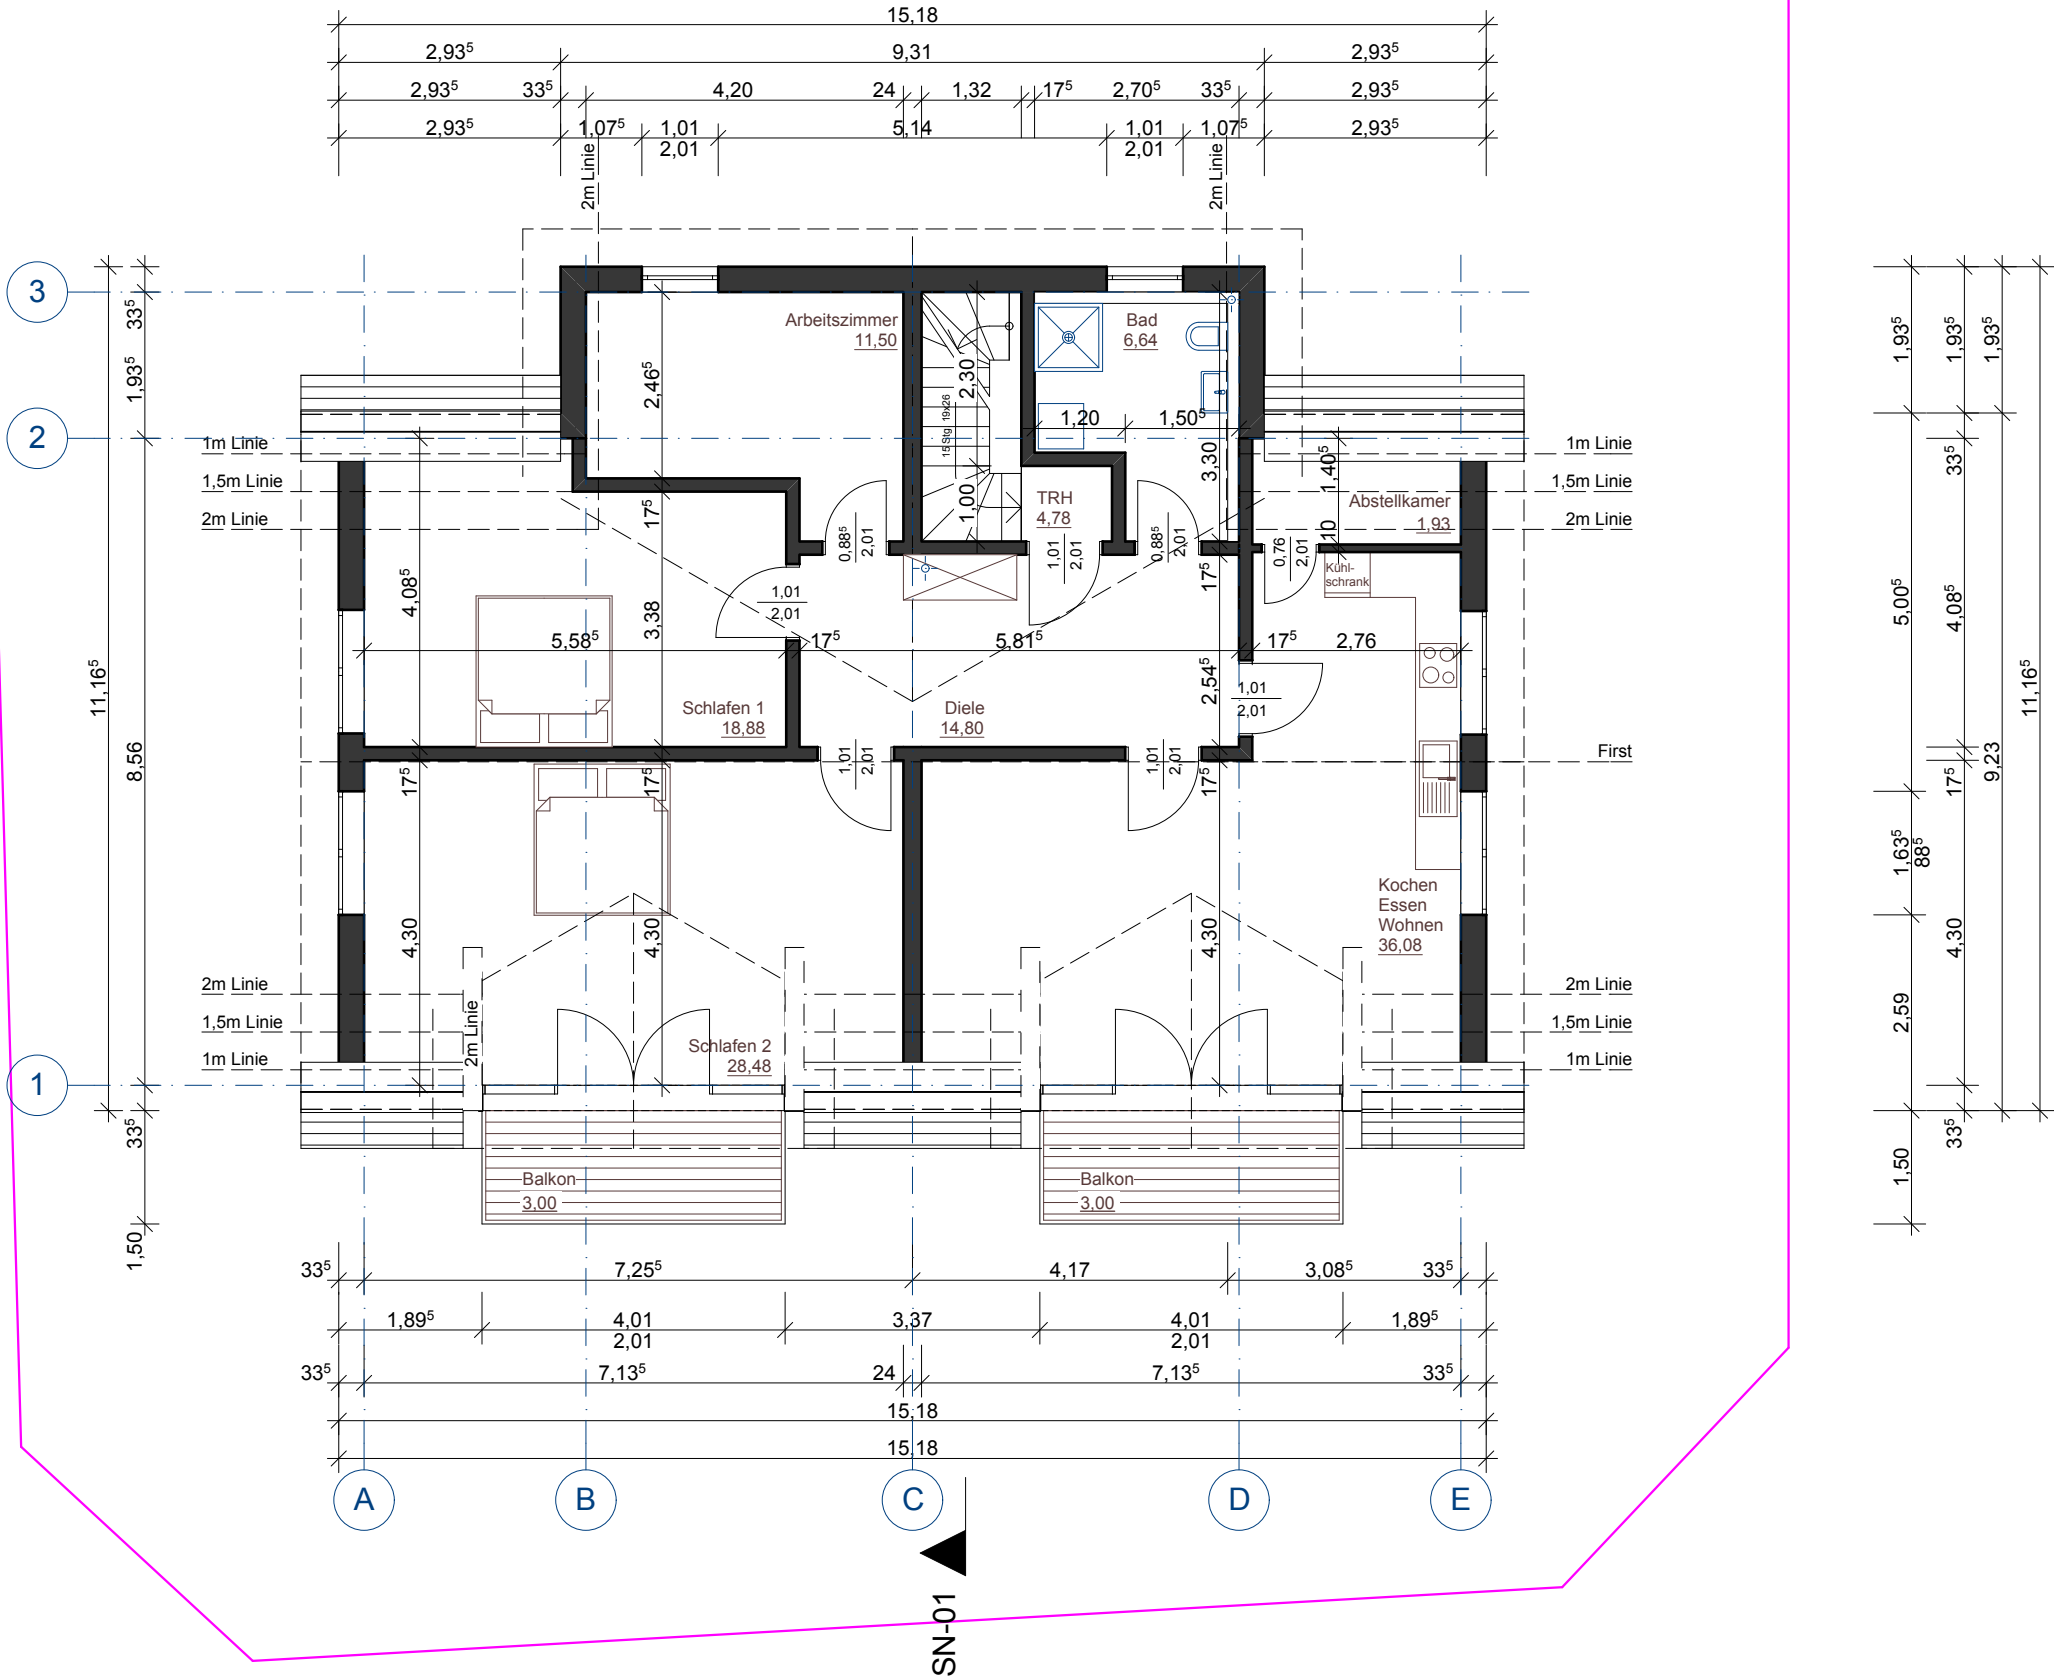

GRUNDRISS DACHGESCHOSS_M 1:100