


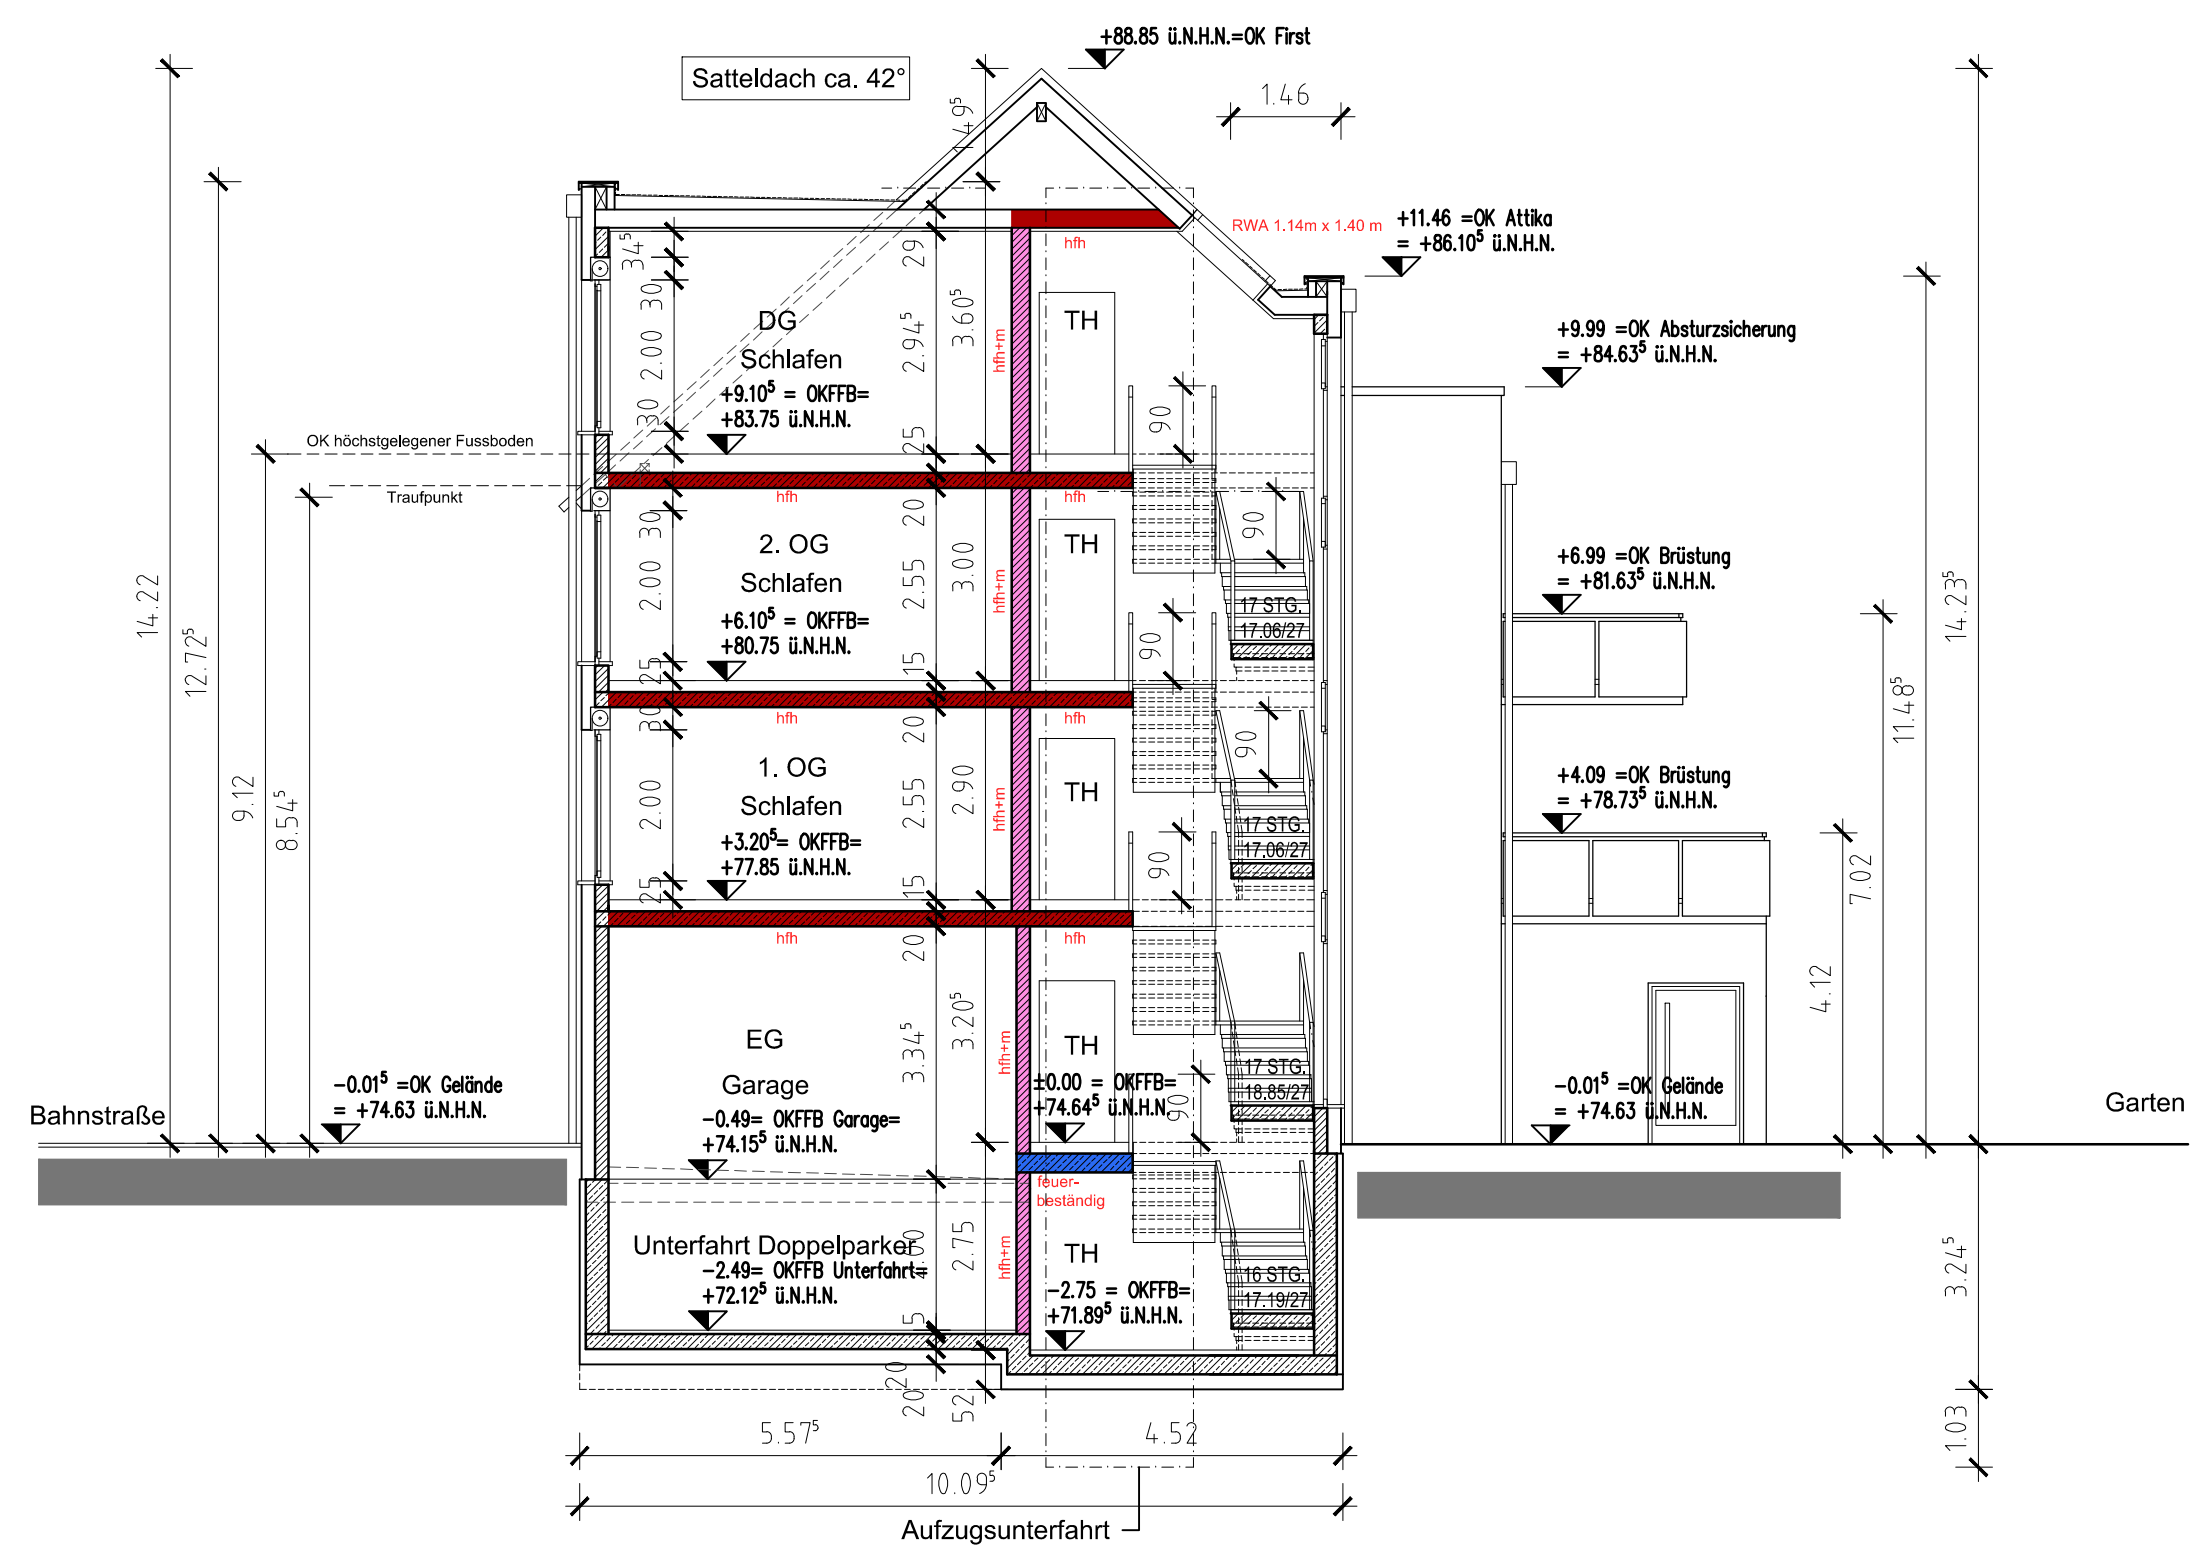

Schnitt A-A



OK FFB EG = ±0.00m = 74.64⁵ ü.N.N.

	neues Mauerwerk
	neue Betonbauteile
	neue Leichtbauwände
	OK Fertig-Fußboden
	Reinigungsöffnung
	Entlüftung nach DIN EN 12056
	Bedienstelle für Rauchabzug
	Rauchabzug
	hochfeuerhemmend unter mechanischer Beanspruchung
	hochfeuerhemmend
	feuerhemmend
	feuerbeständig
	notwendiger Treppenraum
	notwendiger Flur
	dichtschiessende Tür
	T30 Rauchschutztür
	Rauchschutztür
	1. RW
	2. RW, 0.90 x 1.20 m i.L.
	anleierbare Stelle

Hiermit erklären wir uns einverstanden mit der in diesem Plan dargestellten Bebauung

(Datum) (Unterschrift Fr./Ise Schleberger / Hr./Norbert Schleberger)

Eigentümer des Grundstücks Bahnstraße 47,
Gemarkung Mönchengladbach-Land, Flur 44, Flurstück 7

Bauherrin

Neubau eines Mehrfamilienwohnhauses mit einem Fahrradstellraum und 10 PKW Stellplätzen
Bahnstraße 33
41069 Mönchengladbach

Bauherrschaft

Akzente Wohnungsbau GmbH
Lichtenvoorderstraße 54
41564 Kaarst

Unterschrift

Architekt

B15
Architekten

Laumen Weichert Spiegelhauer
Partnerschaftsgesellschaft
Beethovenstraße 15 41061 Mönchengladbach Tel. 02161 / 902030

Unterschrift

Planstiel

Schnitt und Ansicht M 1:100

Projek-Nr.	Plan-Nr.	Plangröße	Datum
44.21-BAHN	BA 06	DIN A1	18.12.2021