


Zimmerstraße

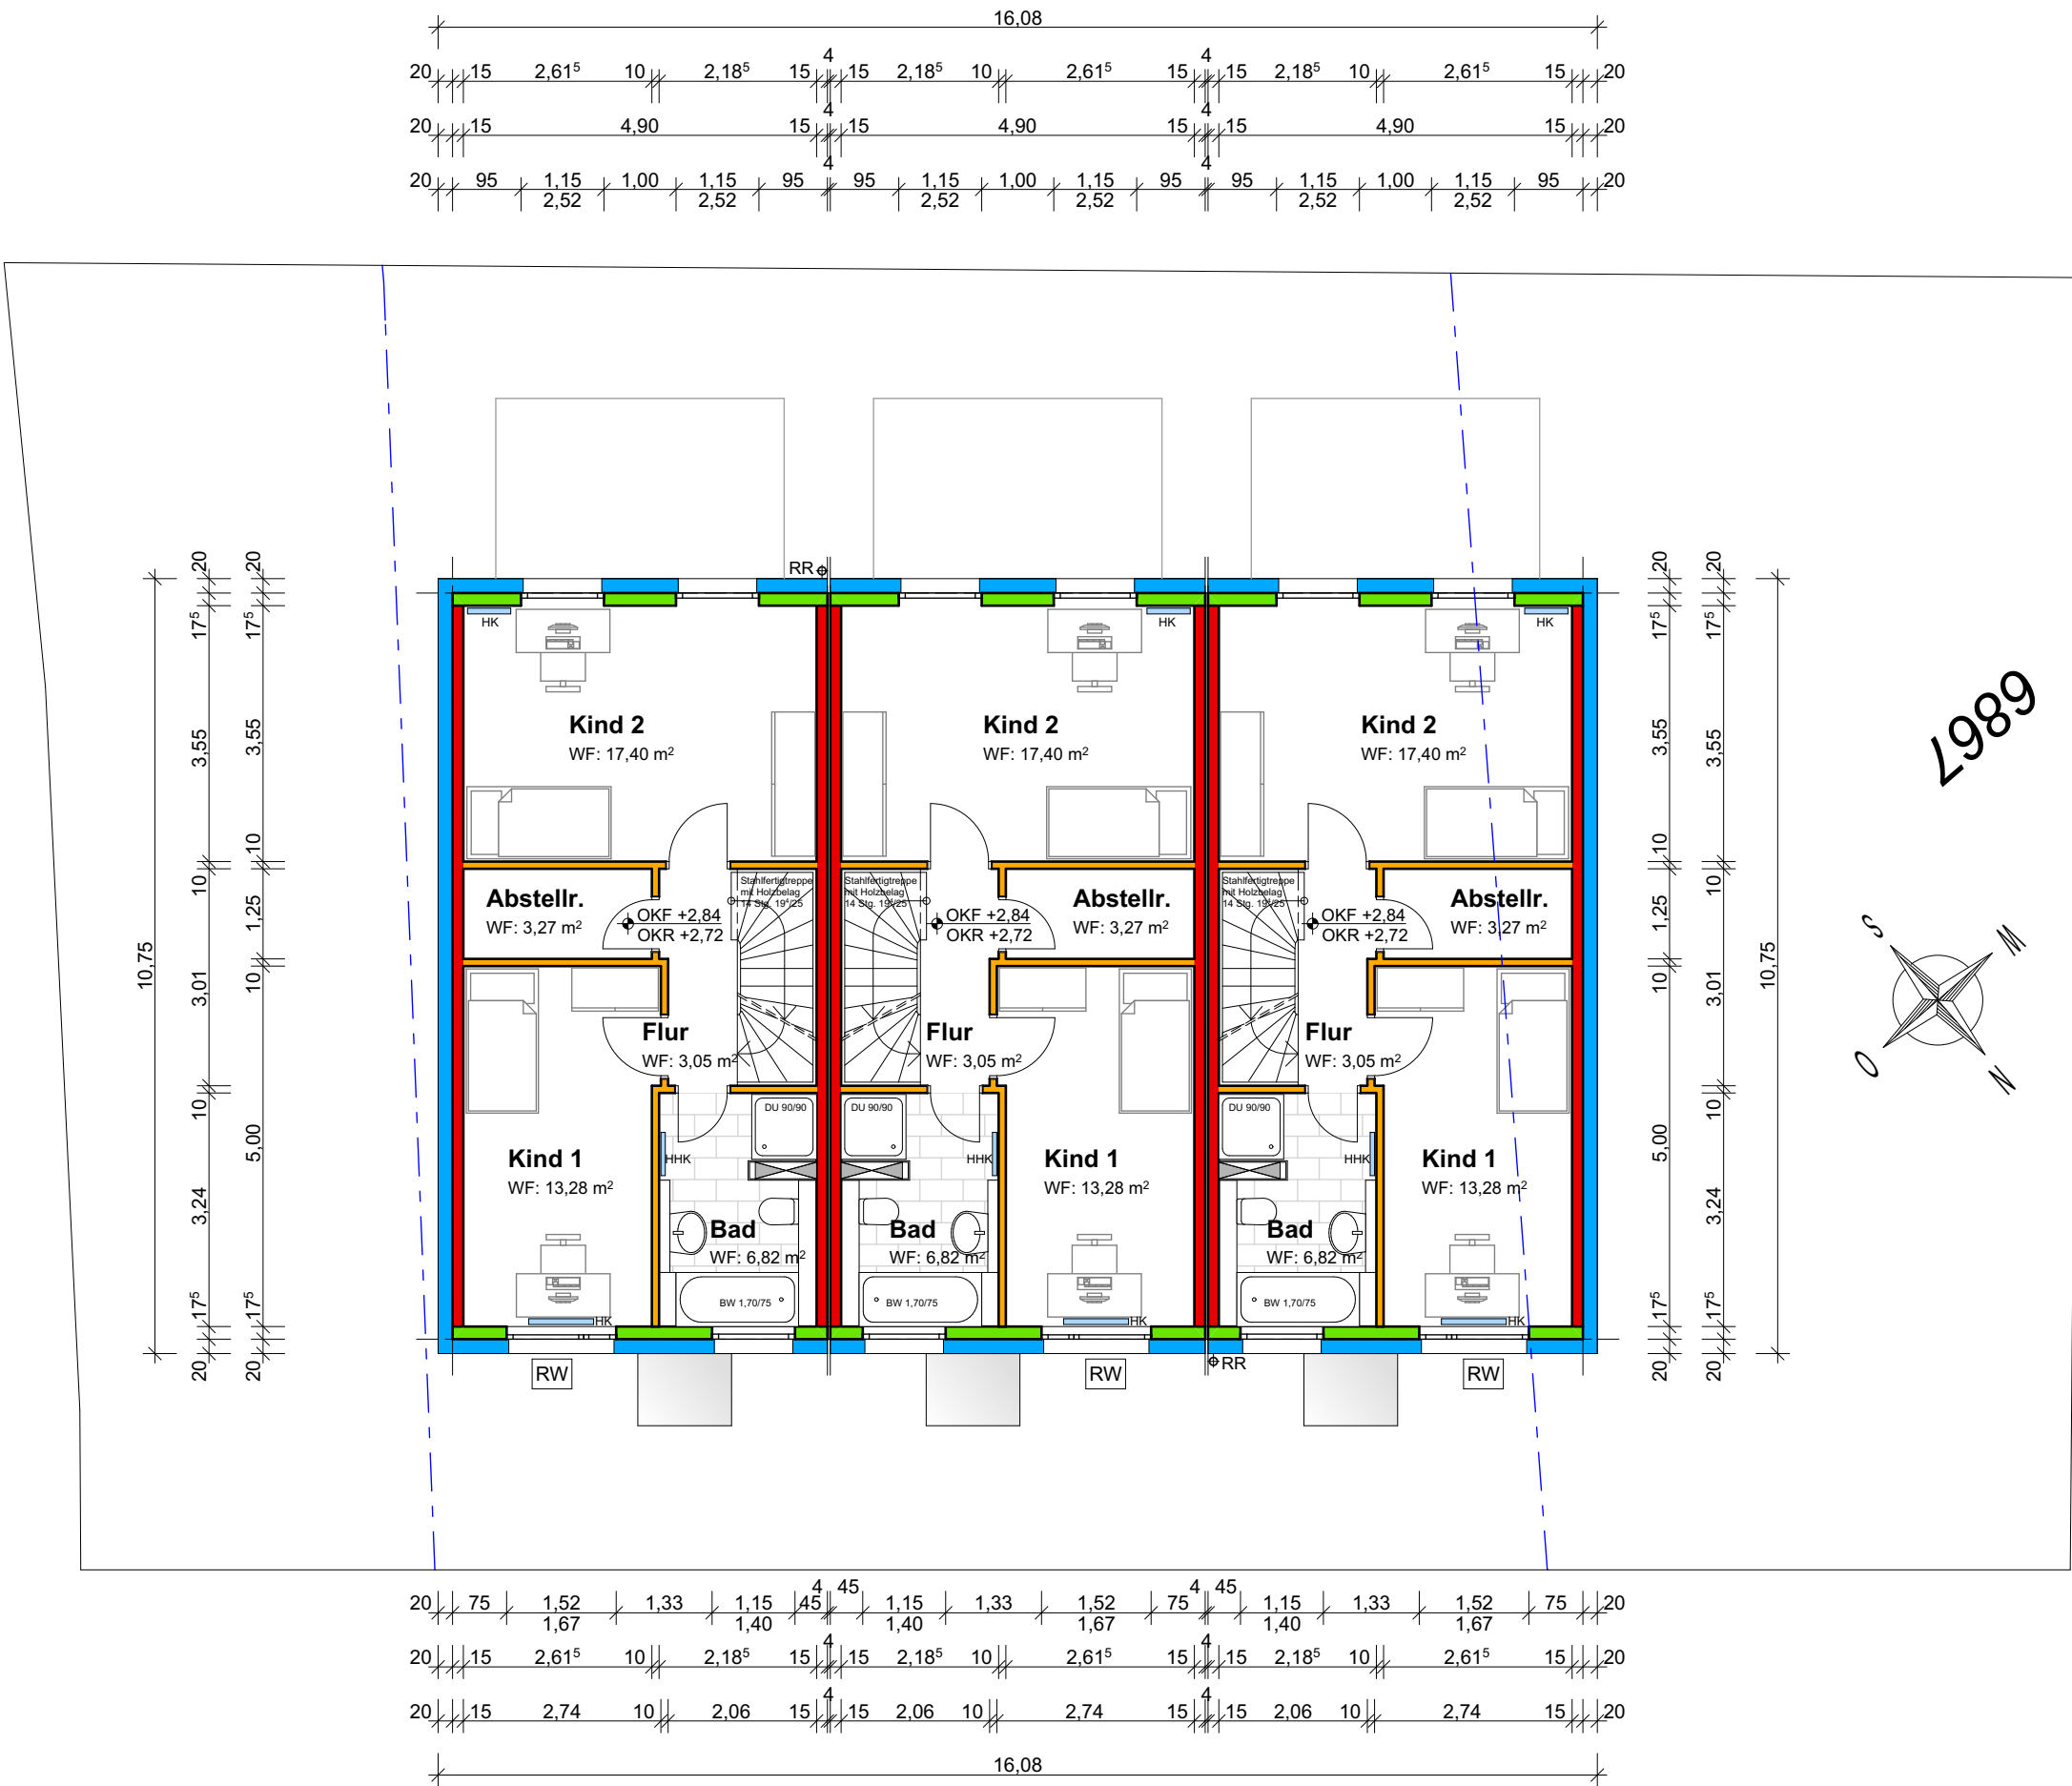

Ludwig-Erhard-Allee 21 • 76131 Karlsruhe

INDEX	DATUM	ÄNDERUNGEN
A	-	-
weisenburger bau Ludwig-Erhard-Allee 21 • 76131 Karlsruhe		
PROJEKT	Neubau von 3 Reihenhäusern und 4 Stellplätzen Zimmerstrasse 26 71069 Sindelfingen	
PLANUNGSPHASE	Baueingabe	M1:100 DIN57/36 GEZSP D06.12.2022
PLANINHALT	Obergeschoss	
PLANBEZEICHNUNG	BE 02_ARCH_01-03_BE_OG_2022.12.06	
BAUHERRSCHAFT	Ilhan Salik Salik Holding GmbH Project Development Calwer Strasse 29 71034 Böblingen	
PLANVERFASSER	Architekturbüro Harald Klippert Riefstahlstrasse 8 76133 Karlsruhe	