


Ansichten II

M. 1 : 100

Neubau eines
Doppelhauses

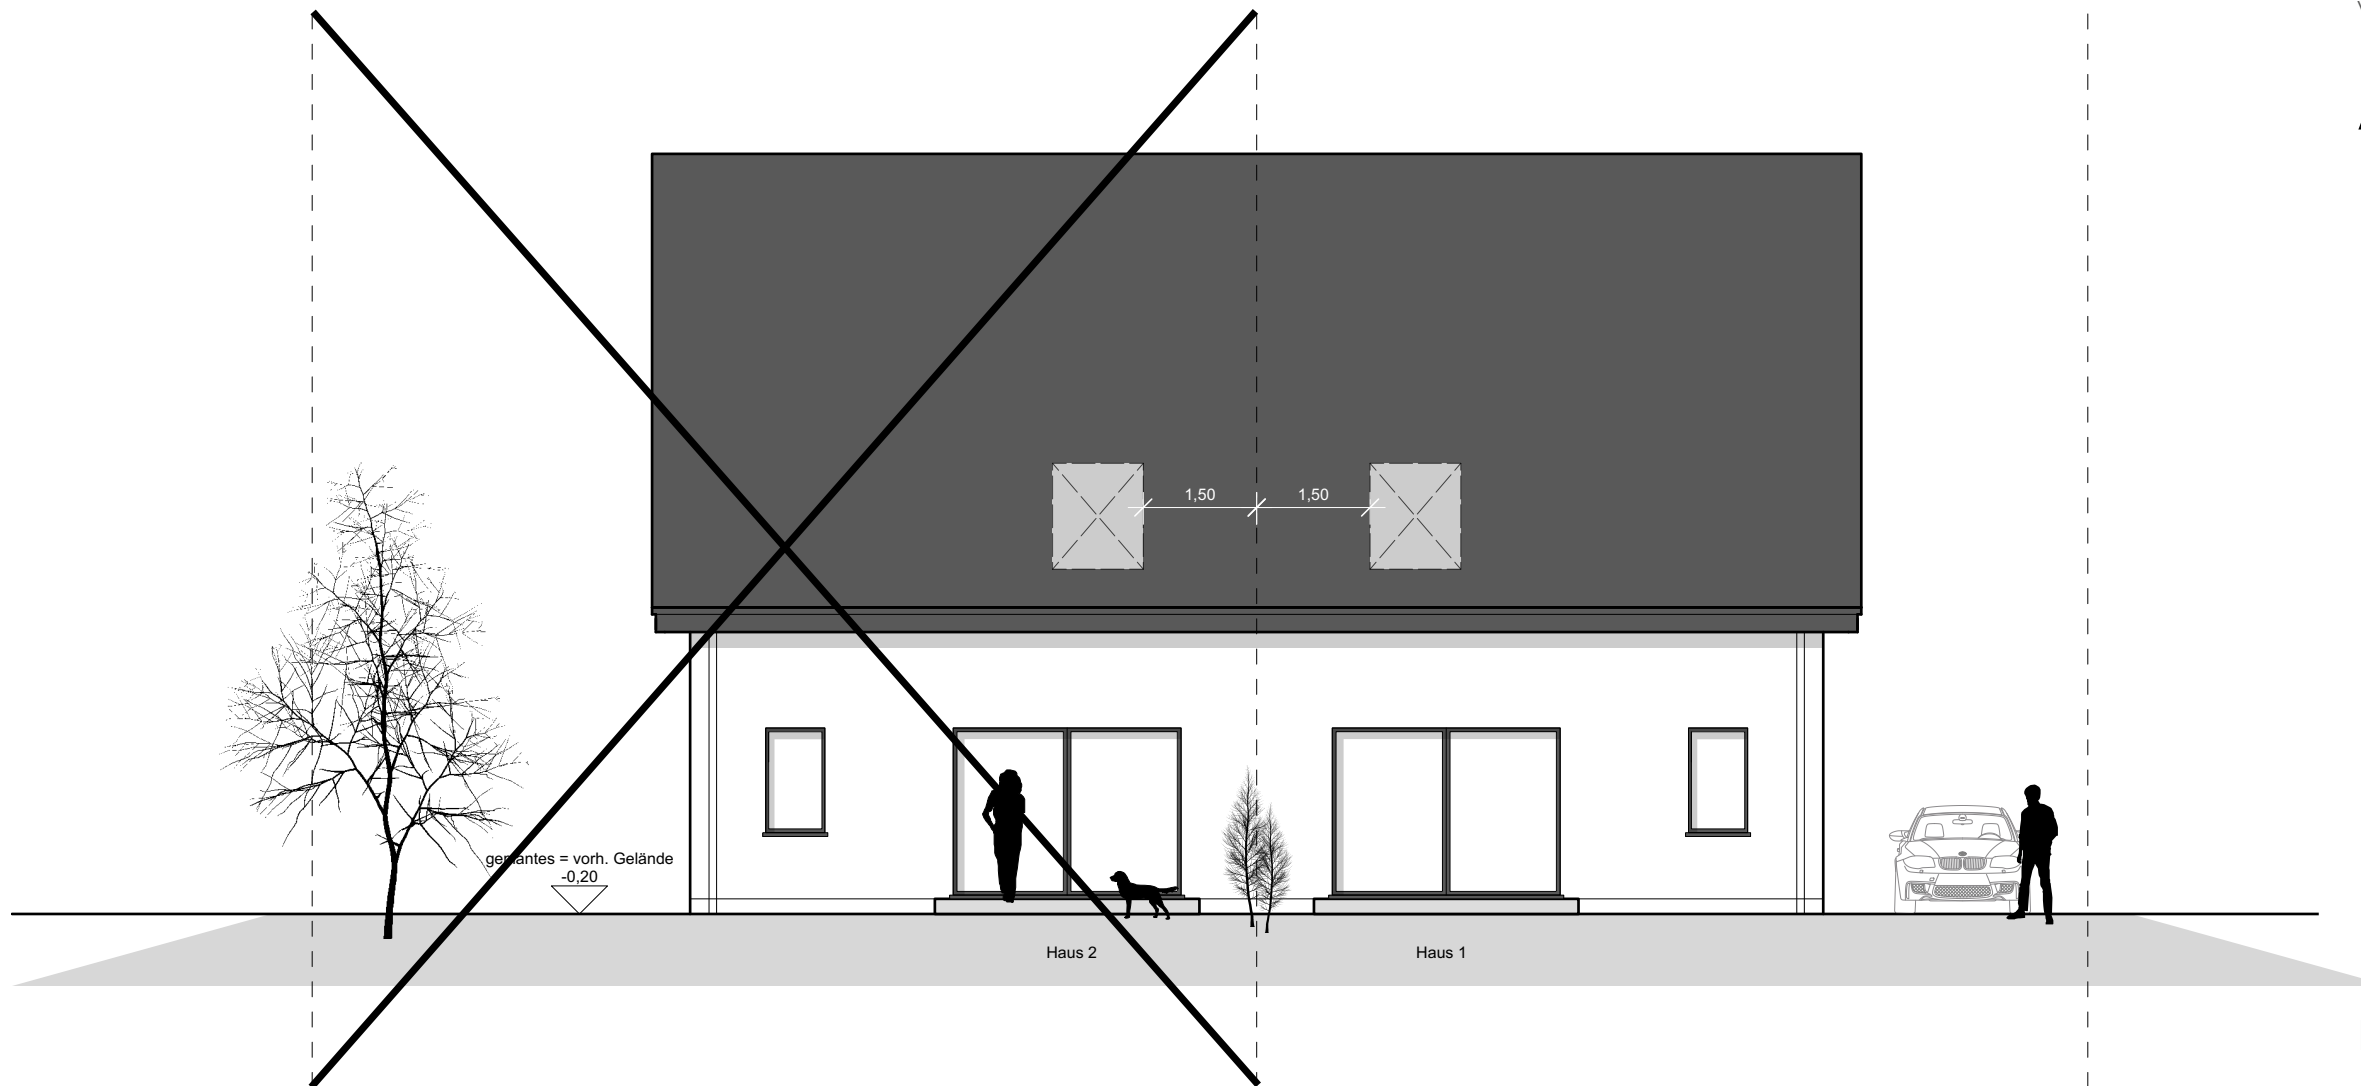

Bauort:

Am Alten Hellweg 14
33154 Salzkotten

06. September 2021

der Bauherr