



Dachgeschoss 1

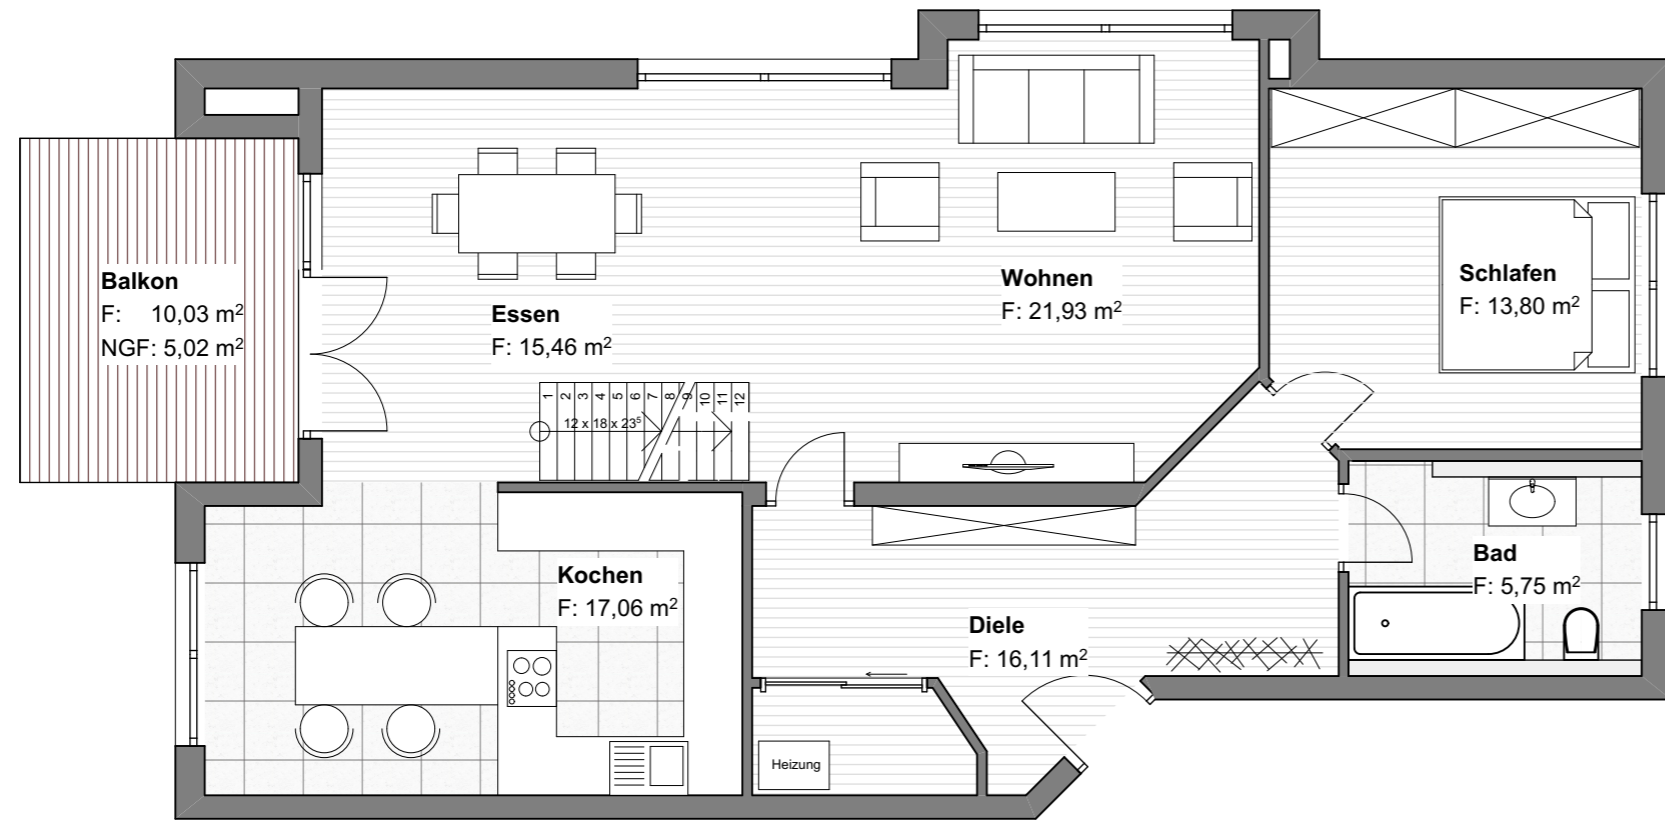

Dachgeschoss 2

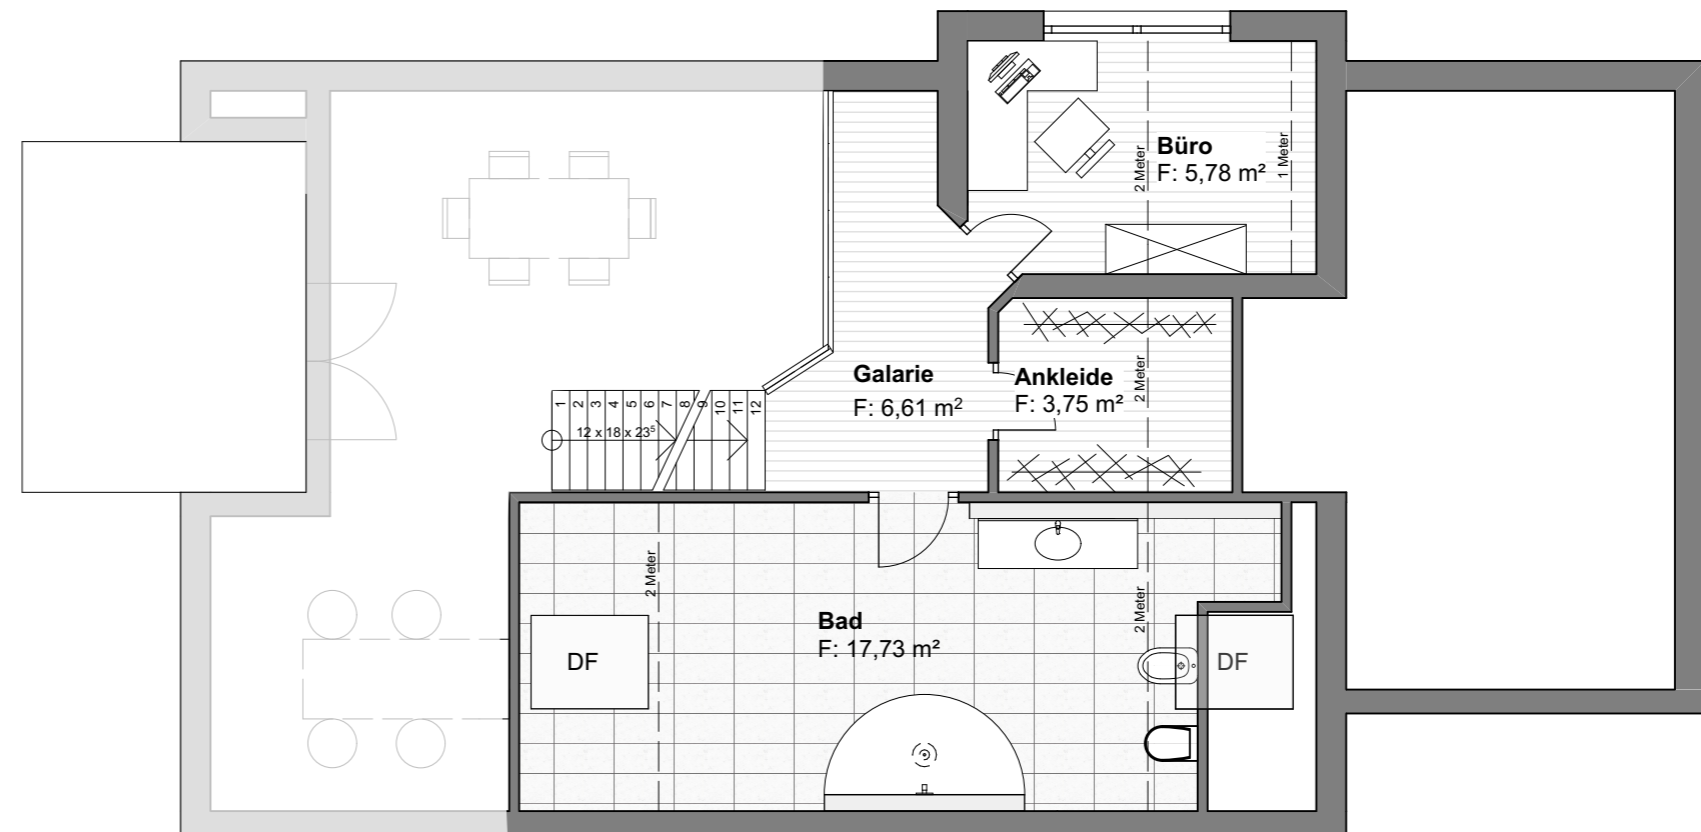

OBJEKT:
Eigentumswohnung
79279 Vörstetten

ENTWURFSVERFASSER:
C. & C. Schöner Wohnen GmbH
Zwischendörfer 8
79238 Ehrenkirchen



ETW

Dachgeschoss 1 + 2

Maßstab	Blattgröße	Datum	Planersteller
/	420*297 A3	09.02.2021	Irina Kusnezov