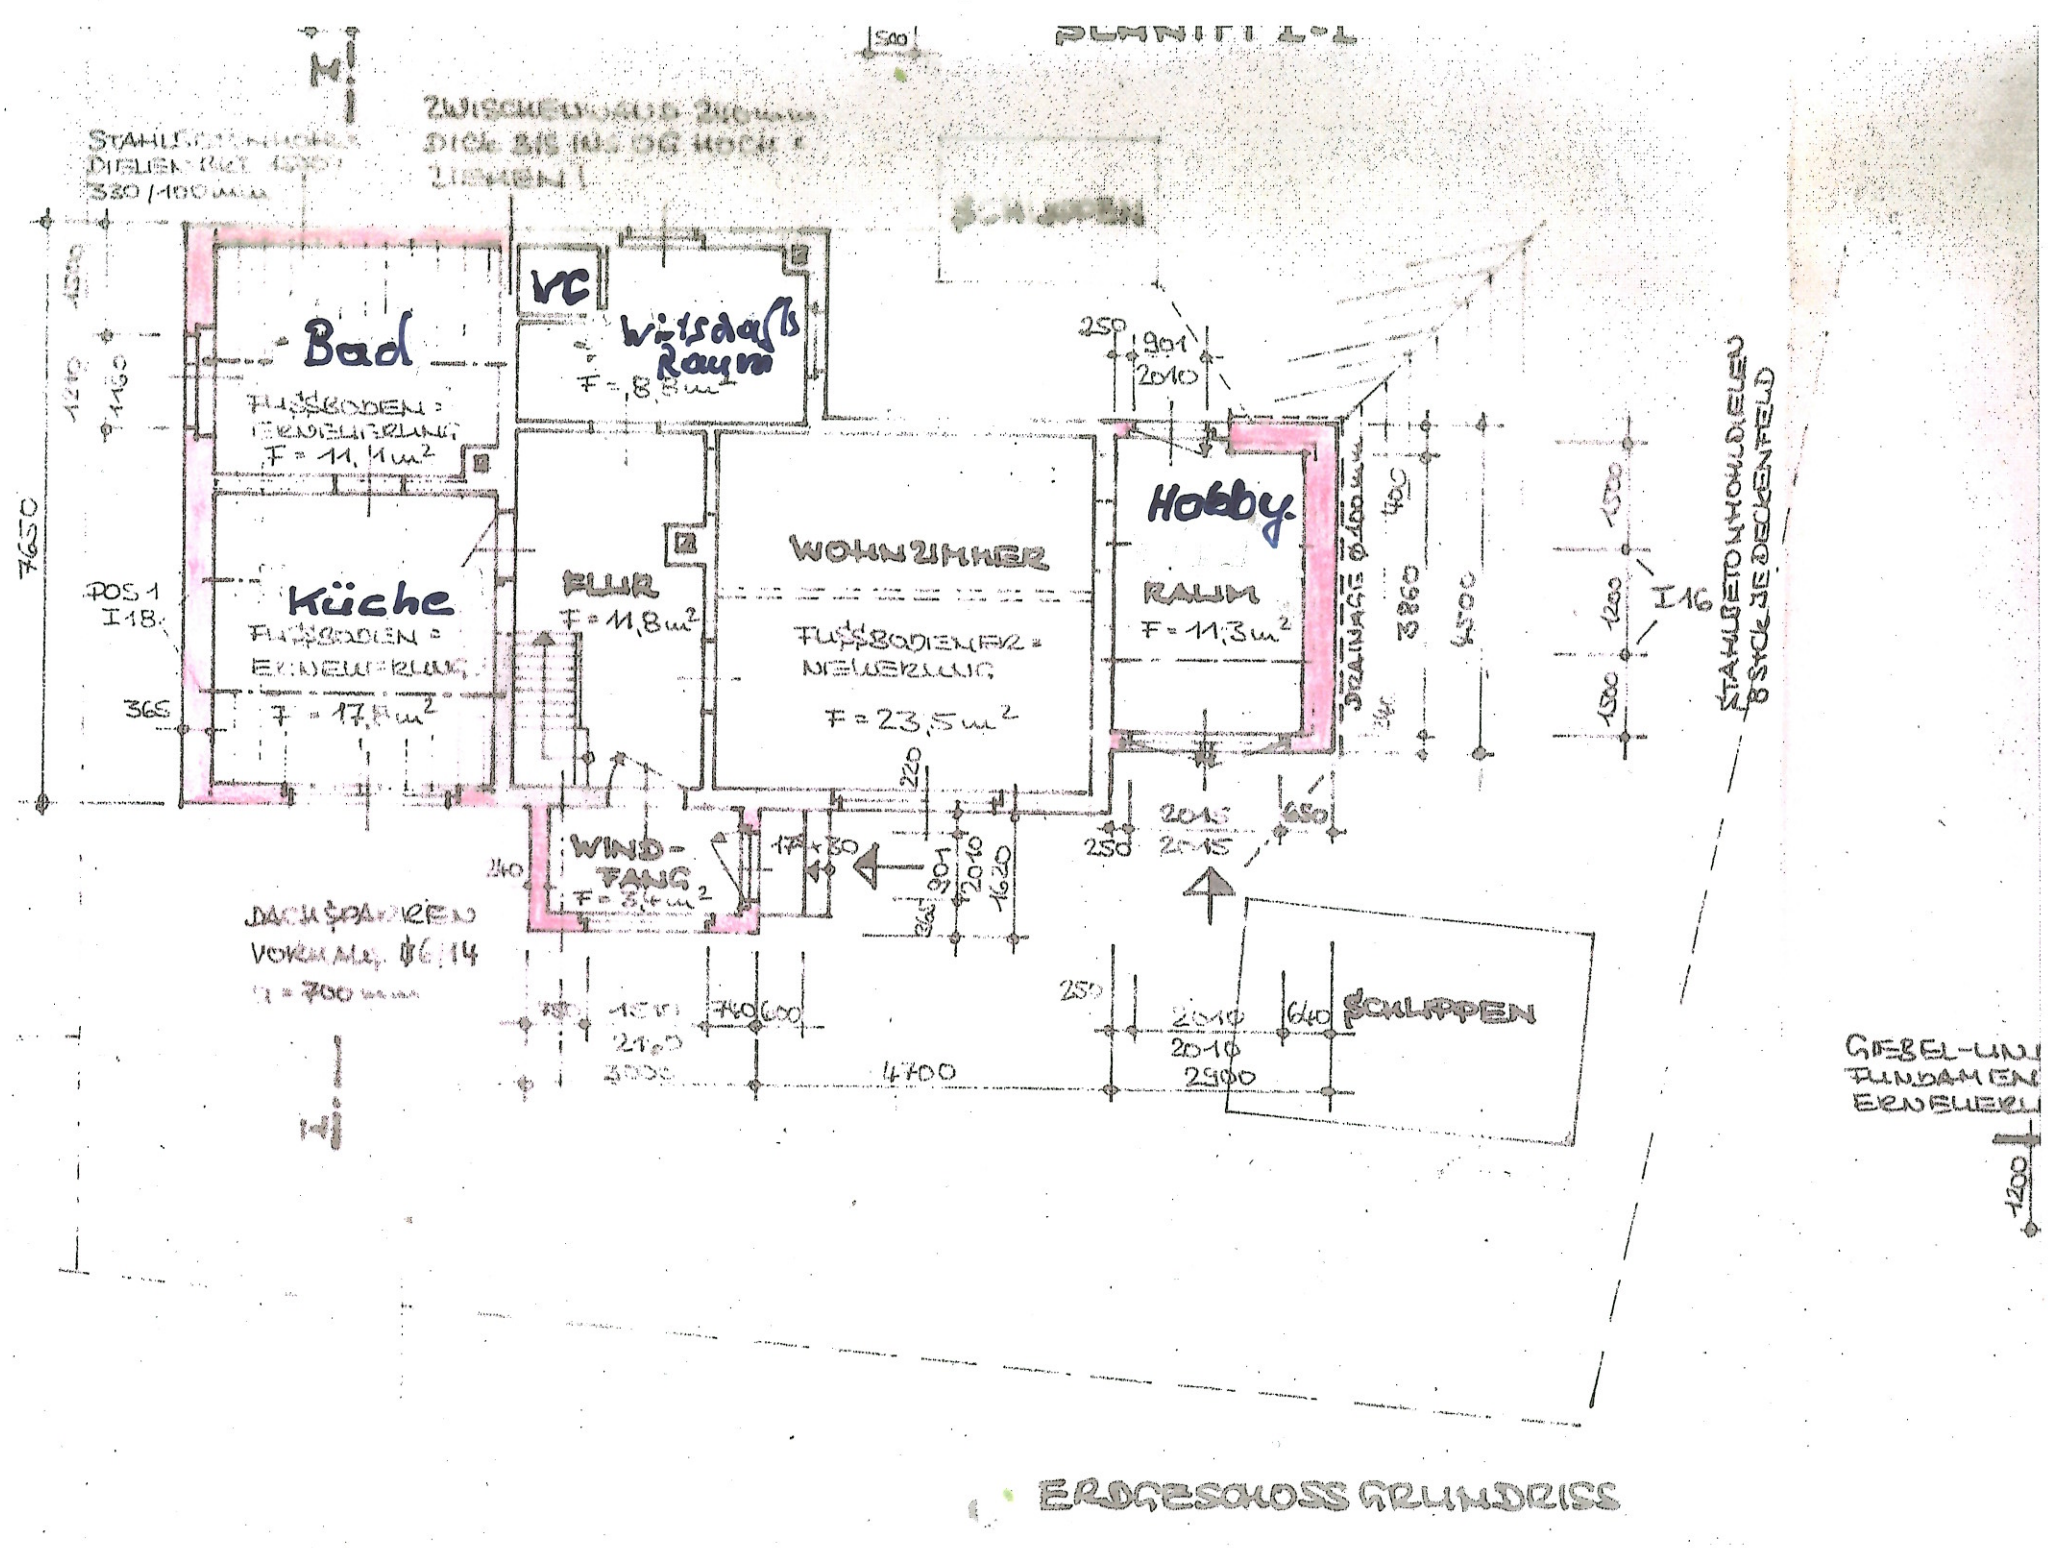
Bad
FUSSBODEN = ERNEUERUNG
F = 11,11 m²
WC
Waschraum
F = 1,8 m²
Küche
FUSSBODEN = ERNEUERUNG
F = 17,8 m²
POS 1
I18
FLUR
F = 11,8 m²
WOHNZIMMER
FUSSBODENERNEUERUNG
F = 23,5 m²
Hobby
RAUM
F = 11,3 m²
WIND-FANG
F = 3,4 m²
DACHSPARREN
VORHANDEN
SCHLEPPEN
I16
4700
7650
ERDGESCHOSS GRUNDRISS