


Neubau Mehrfamilienhaus
Fährstraße 14 - Ludwigsburg




Wohnung 2.3 - Obergeschoss
3 Zimmer - 71,79 m²

WOHNFLÄCHENBERECHNUNG
(CA. ANGABEN)

DIELE	3,71 m ²
WOHNEN / ESSEN	26,31 m ²
KÜCHE	6,35 m ²
SCHLAFEN	12,50 m ²
ZIMMER 1	12,04 m ²
ABSTELLRAUM	1,13 m ²
BAD	4,47 m ²
BALKON 10,56 m ² x 0,5	5,28 m ²
SUMME WOHNFLÄCHE	71,79 m²

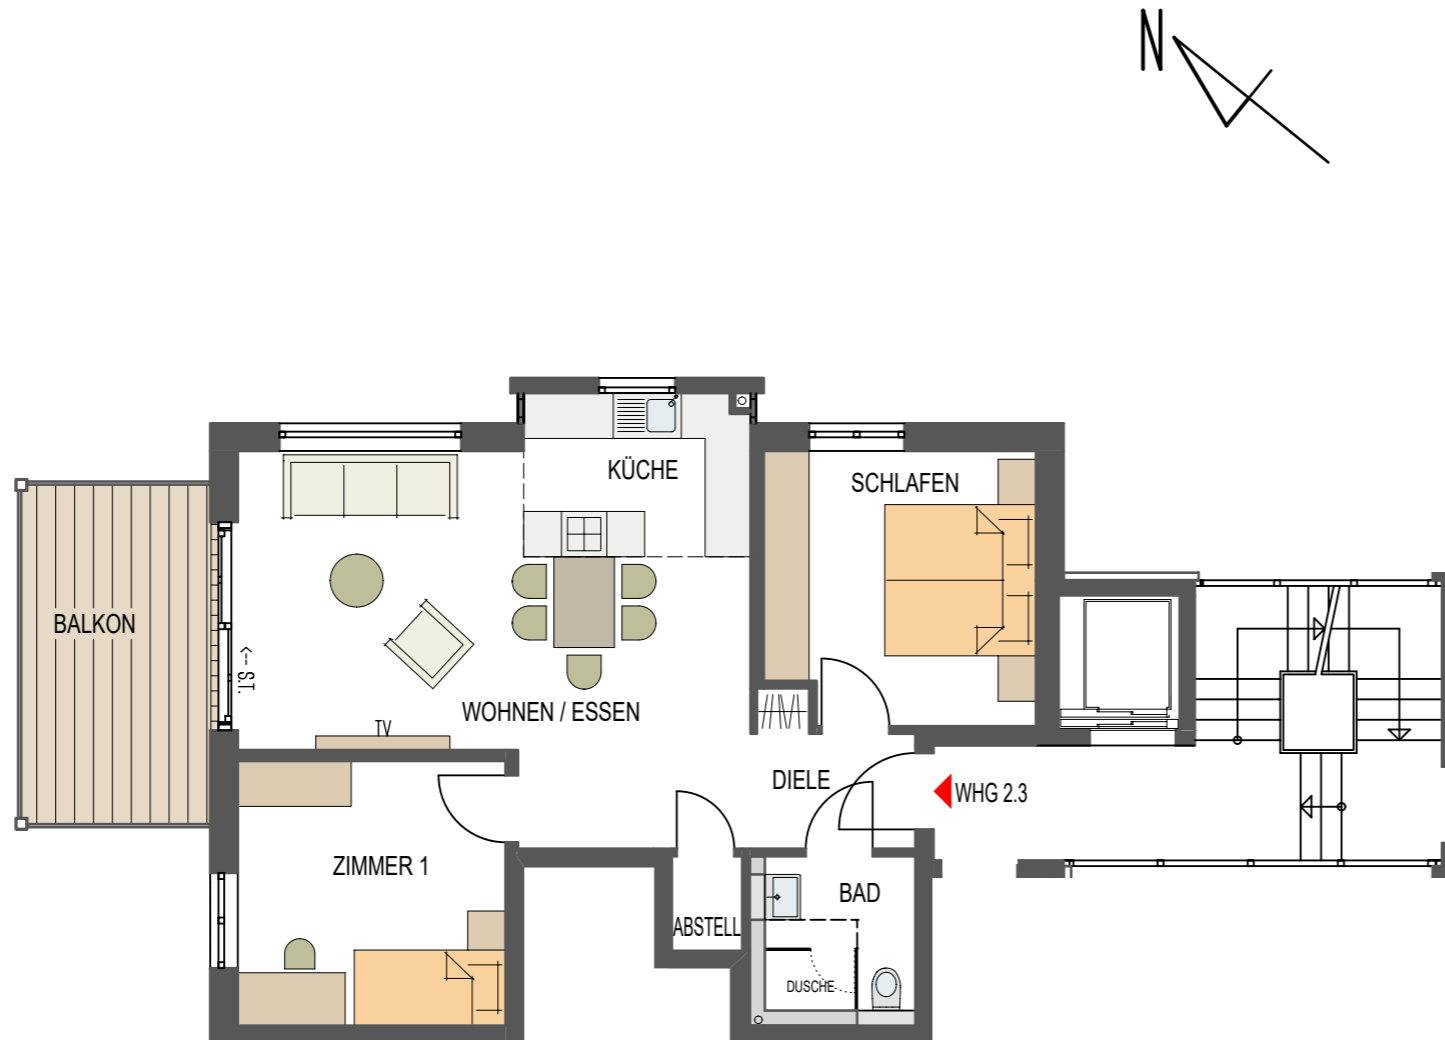

ÜBERSICHT

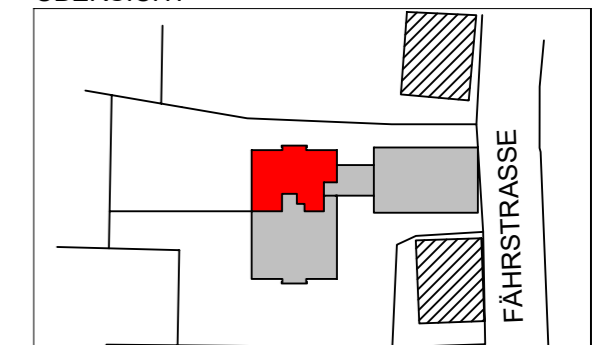

unverbindliche Illustration
SW = Sonderwunsch

Maßstab ca. 1:100