


Spengergasse

Karfreitstraße

Übersicht 2. Obergeschoß

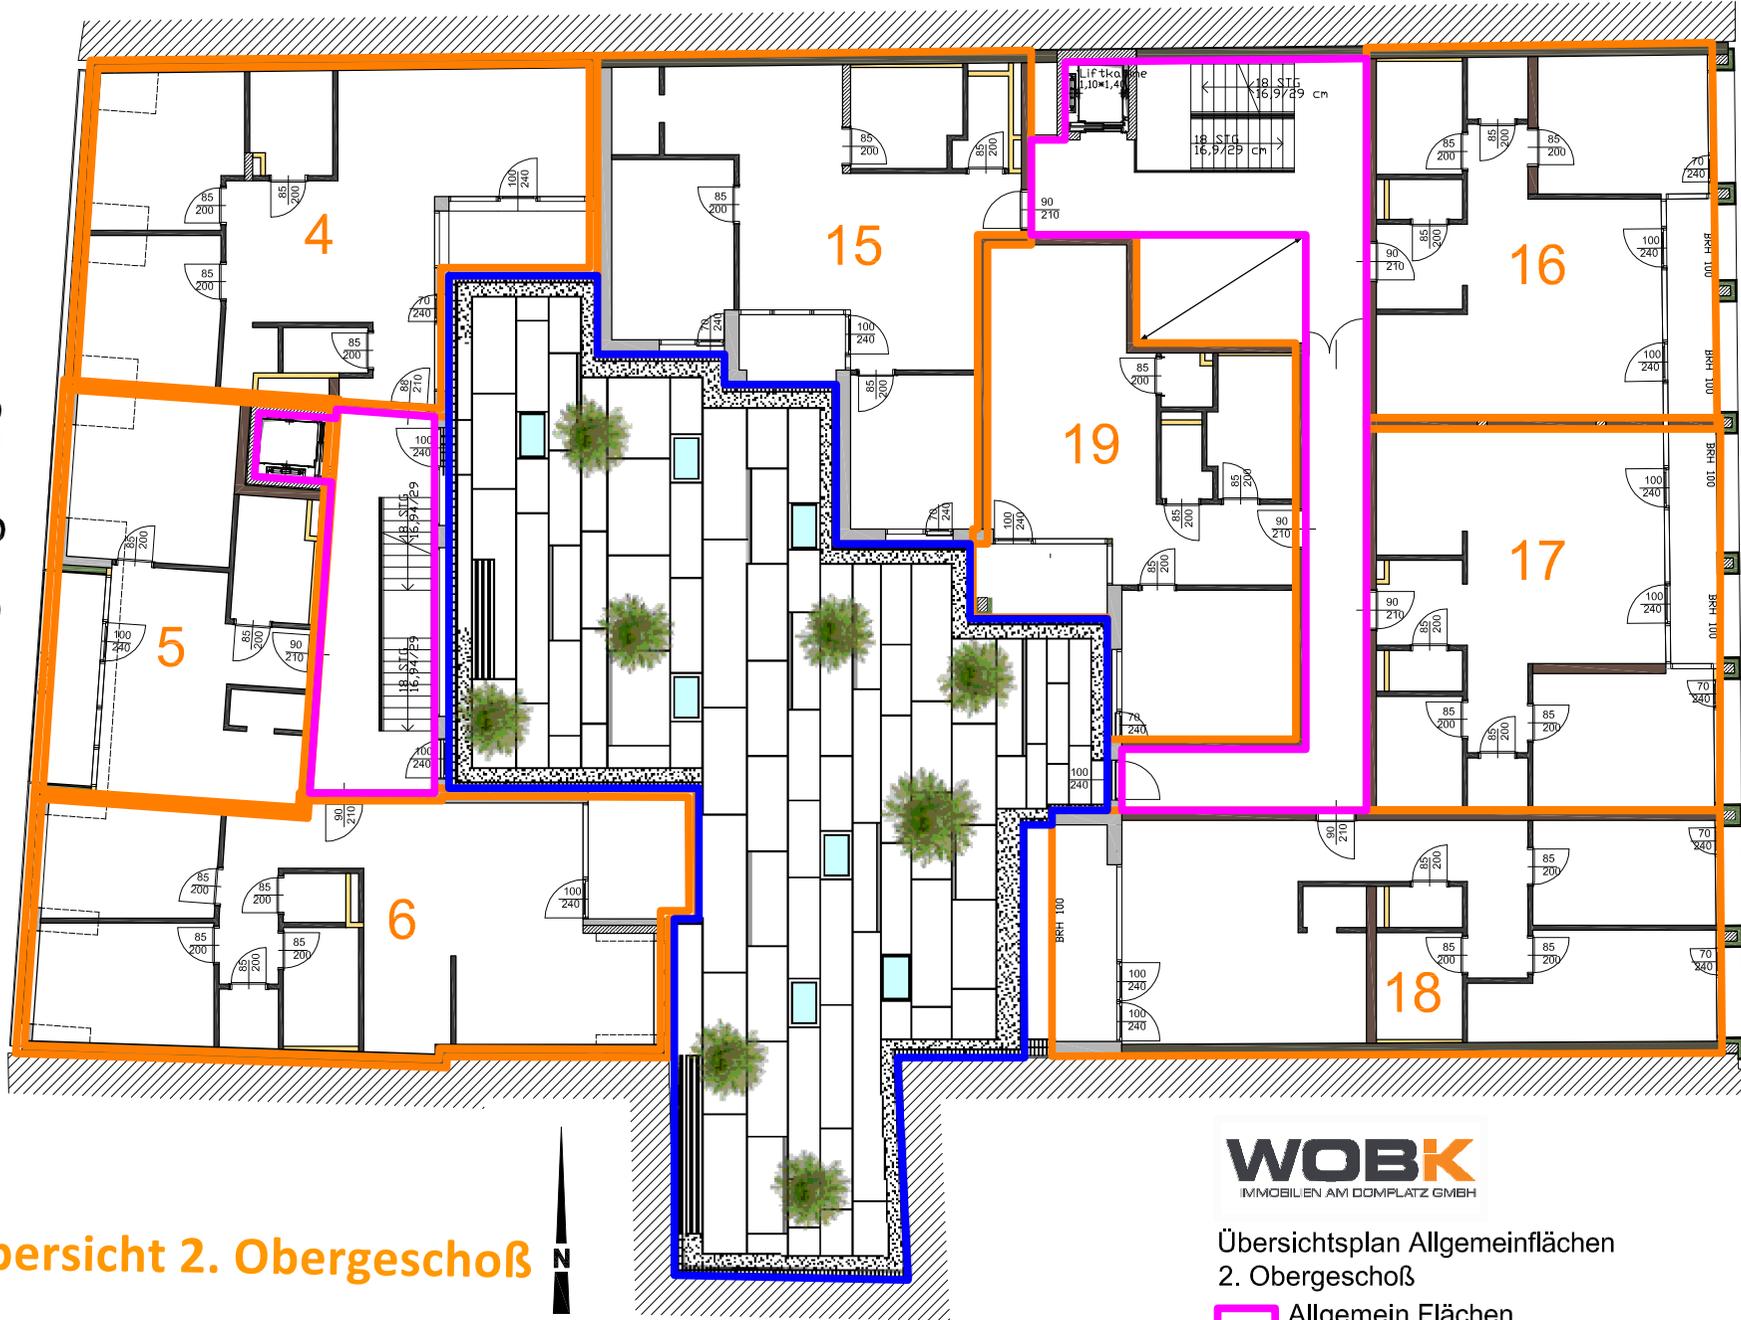

WOBK
IMMOBILIEN AM DOMPLATZ GMBH

Übersichtsplan Allgemeinflächen
2. Obergeschoß

-  Allgemein Flächen
-  Außenanlage Innenhof im 1. OG