


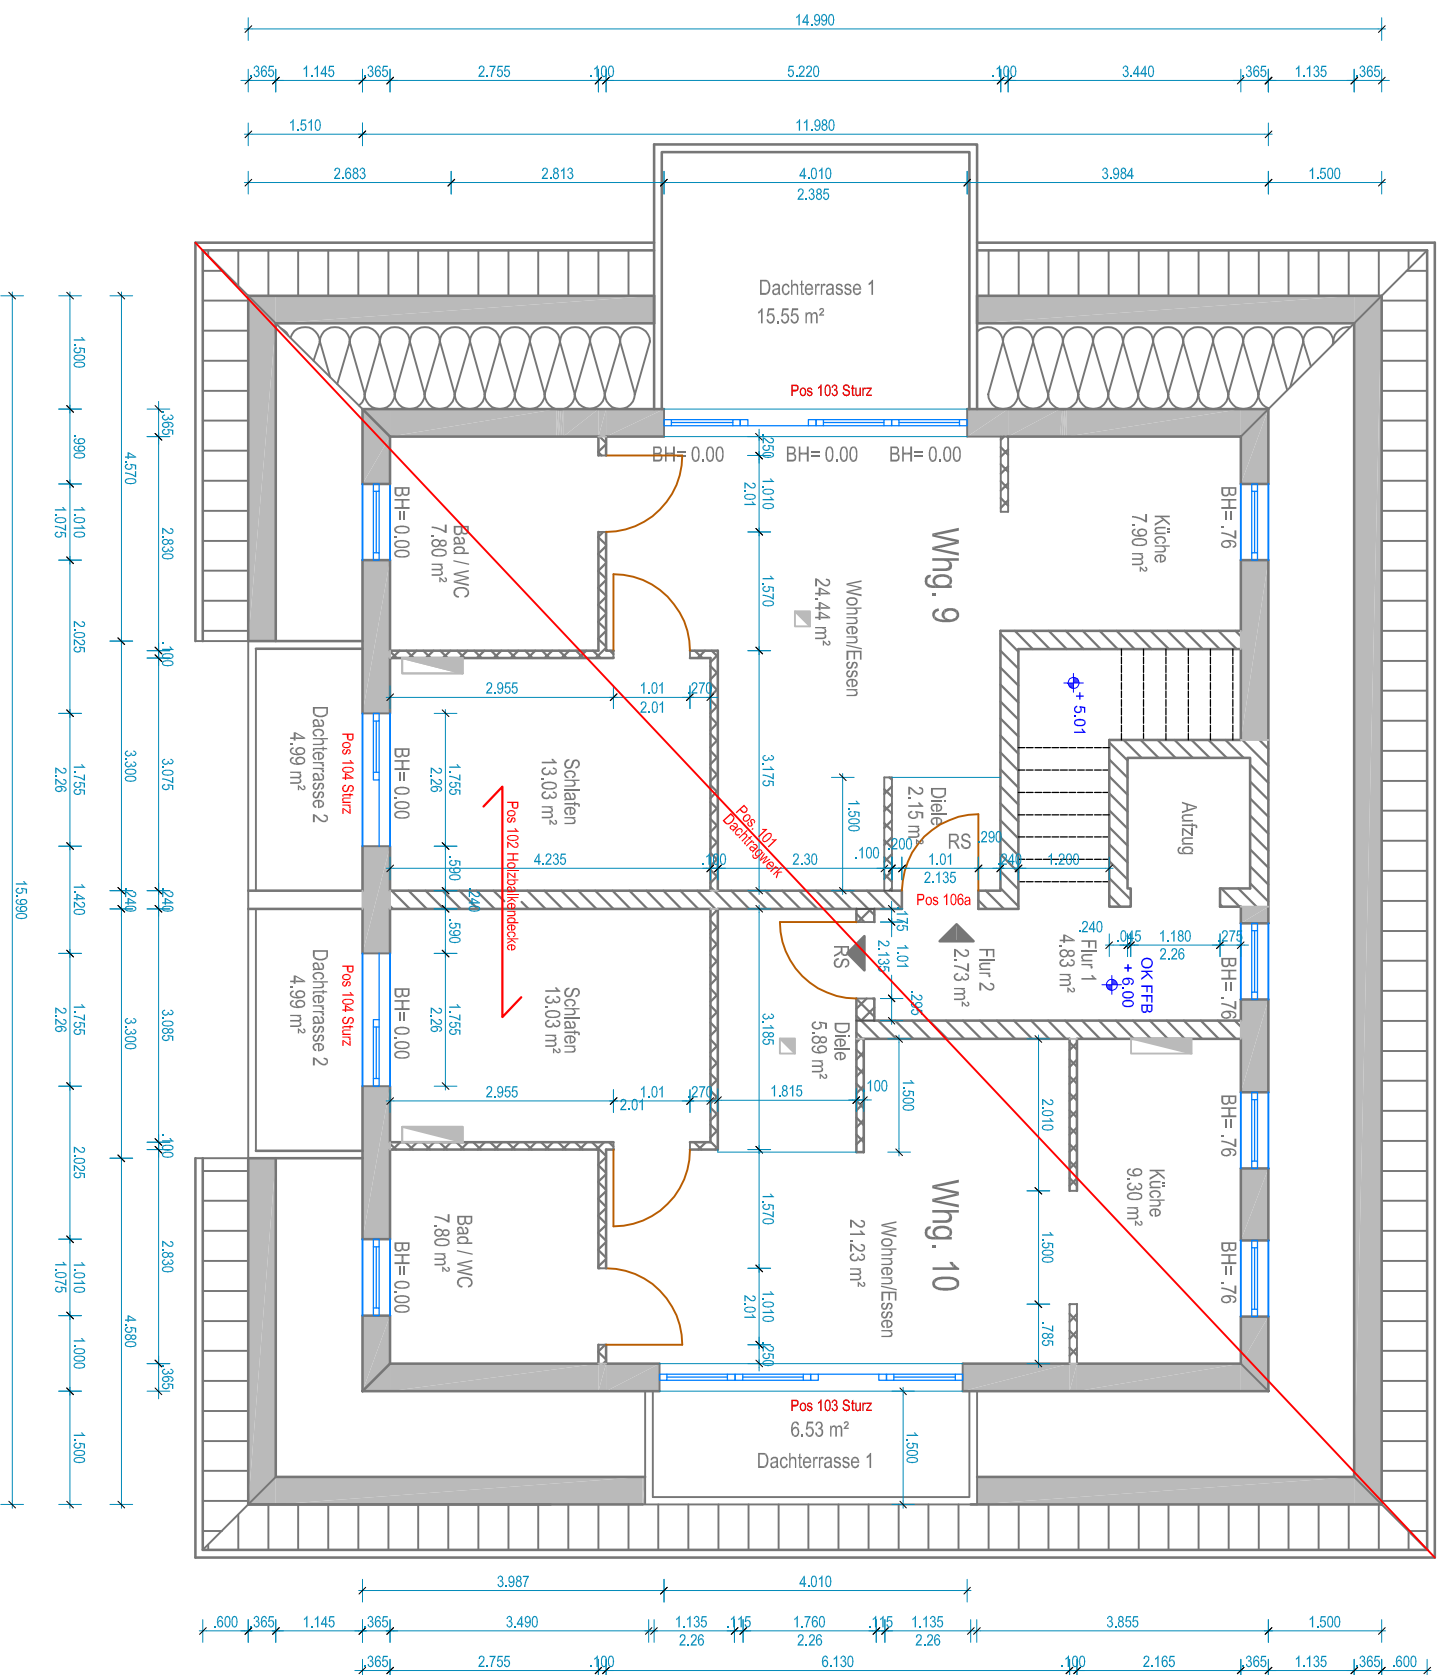


Legende:

Porenbeton $d = 36,5\text{cm}$ ppw 4

KSIV 12+12

KSIV n.t.

Vollplatte

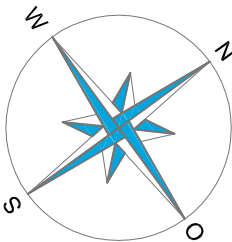Datum:	Index:	Änderung:
02.09.2016	A	Genehmigungsplanung übernommen vom Architekt
Nordpfeil:		Stempel / Unterschrift:
 ESI Baustatik und Planung GmbH Lindenstraße 124 18435 Stralsund		
BAUVORHABEN: Neubau eines Einfamilienhauses mit 10WE Eichenring / Kastanienweg 16341 Schwanebeck OT Neu Buch		
BAUHERR: URSUS Development Unternehmensgesellschaft (haftungsbeschränkt) Joachim Loder Fürstenwalder, Damm 568 12587 Berlin		ENTWURFSVERFASSER: ESI Baustatik und Planung GmbH Lindenstraße 124 18435 Stralsund
Ausführungs- Positionsplan DG		
gezeichnet: Dirk Meyer	Datum: 02.01.2018	Maßstab: 1:100
		Proj.-Nr.:
		Blatt Nr.: