


1250
535
225

Spitzboden ausbau Schwanenbau 1 Altfahr

M 1:50

Vom Längsbalken bis Vorderkante Absichte 0,53 = Absichtenhöhe 0,80m

auf Fußboden Trittschall u. Bodenbelag ca 3,5cm
auf Wände Dachplatten u. Gipskarton ca 4,7cm

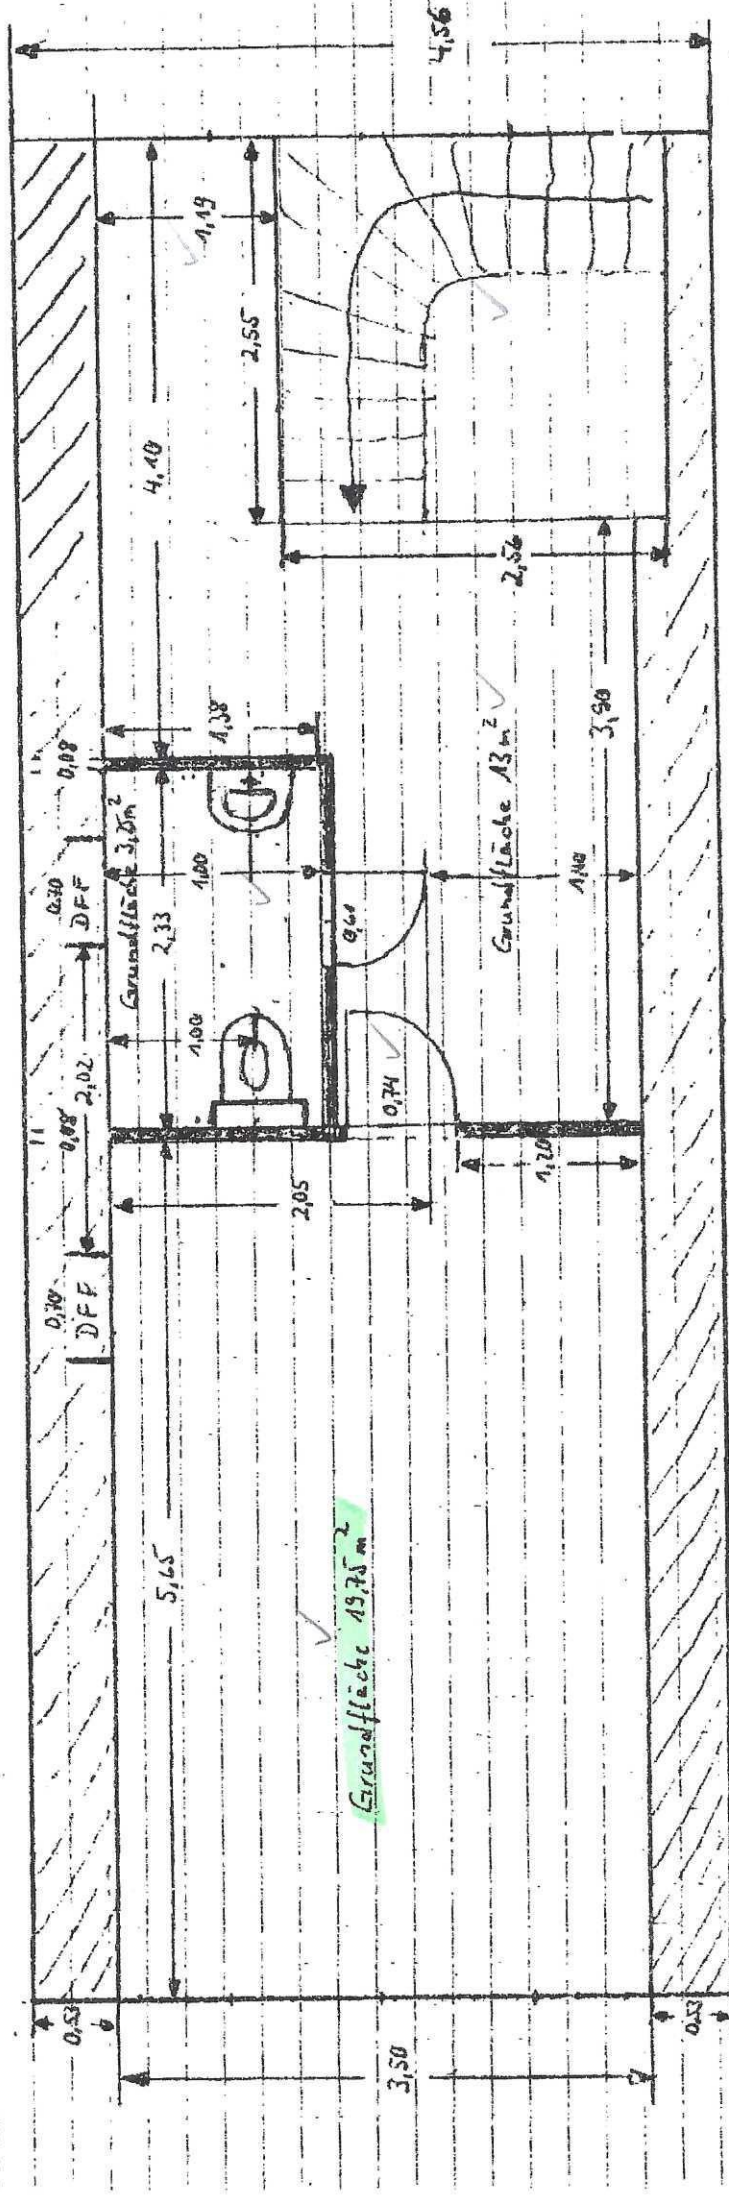

Türblatt

Türhöhen mit Zarge 2,03m

1. Türbreiten " 0,69m 0,64m
2. " " 0,82m 0,74m

WC Tiefe mit Spülkasten 0,75
WC Breite 0,45

Waschbecken Breite 0,55m
Waschbecken Tiefe 0,45m

Grundflächen

19,75 Zimmer
3,25 WC
13,00 Flur
36,00 m² - 25% = ca 27 m²

hiervon werden 22,5m² berechnet.

