
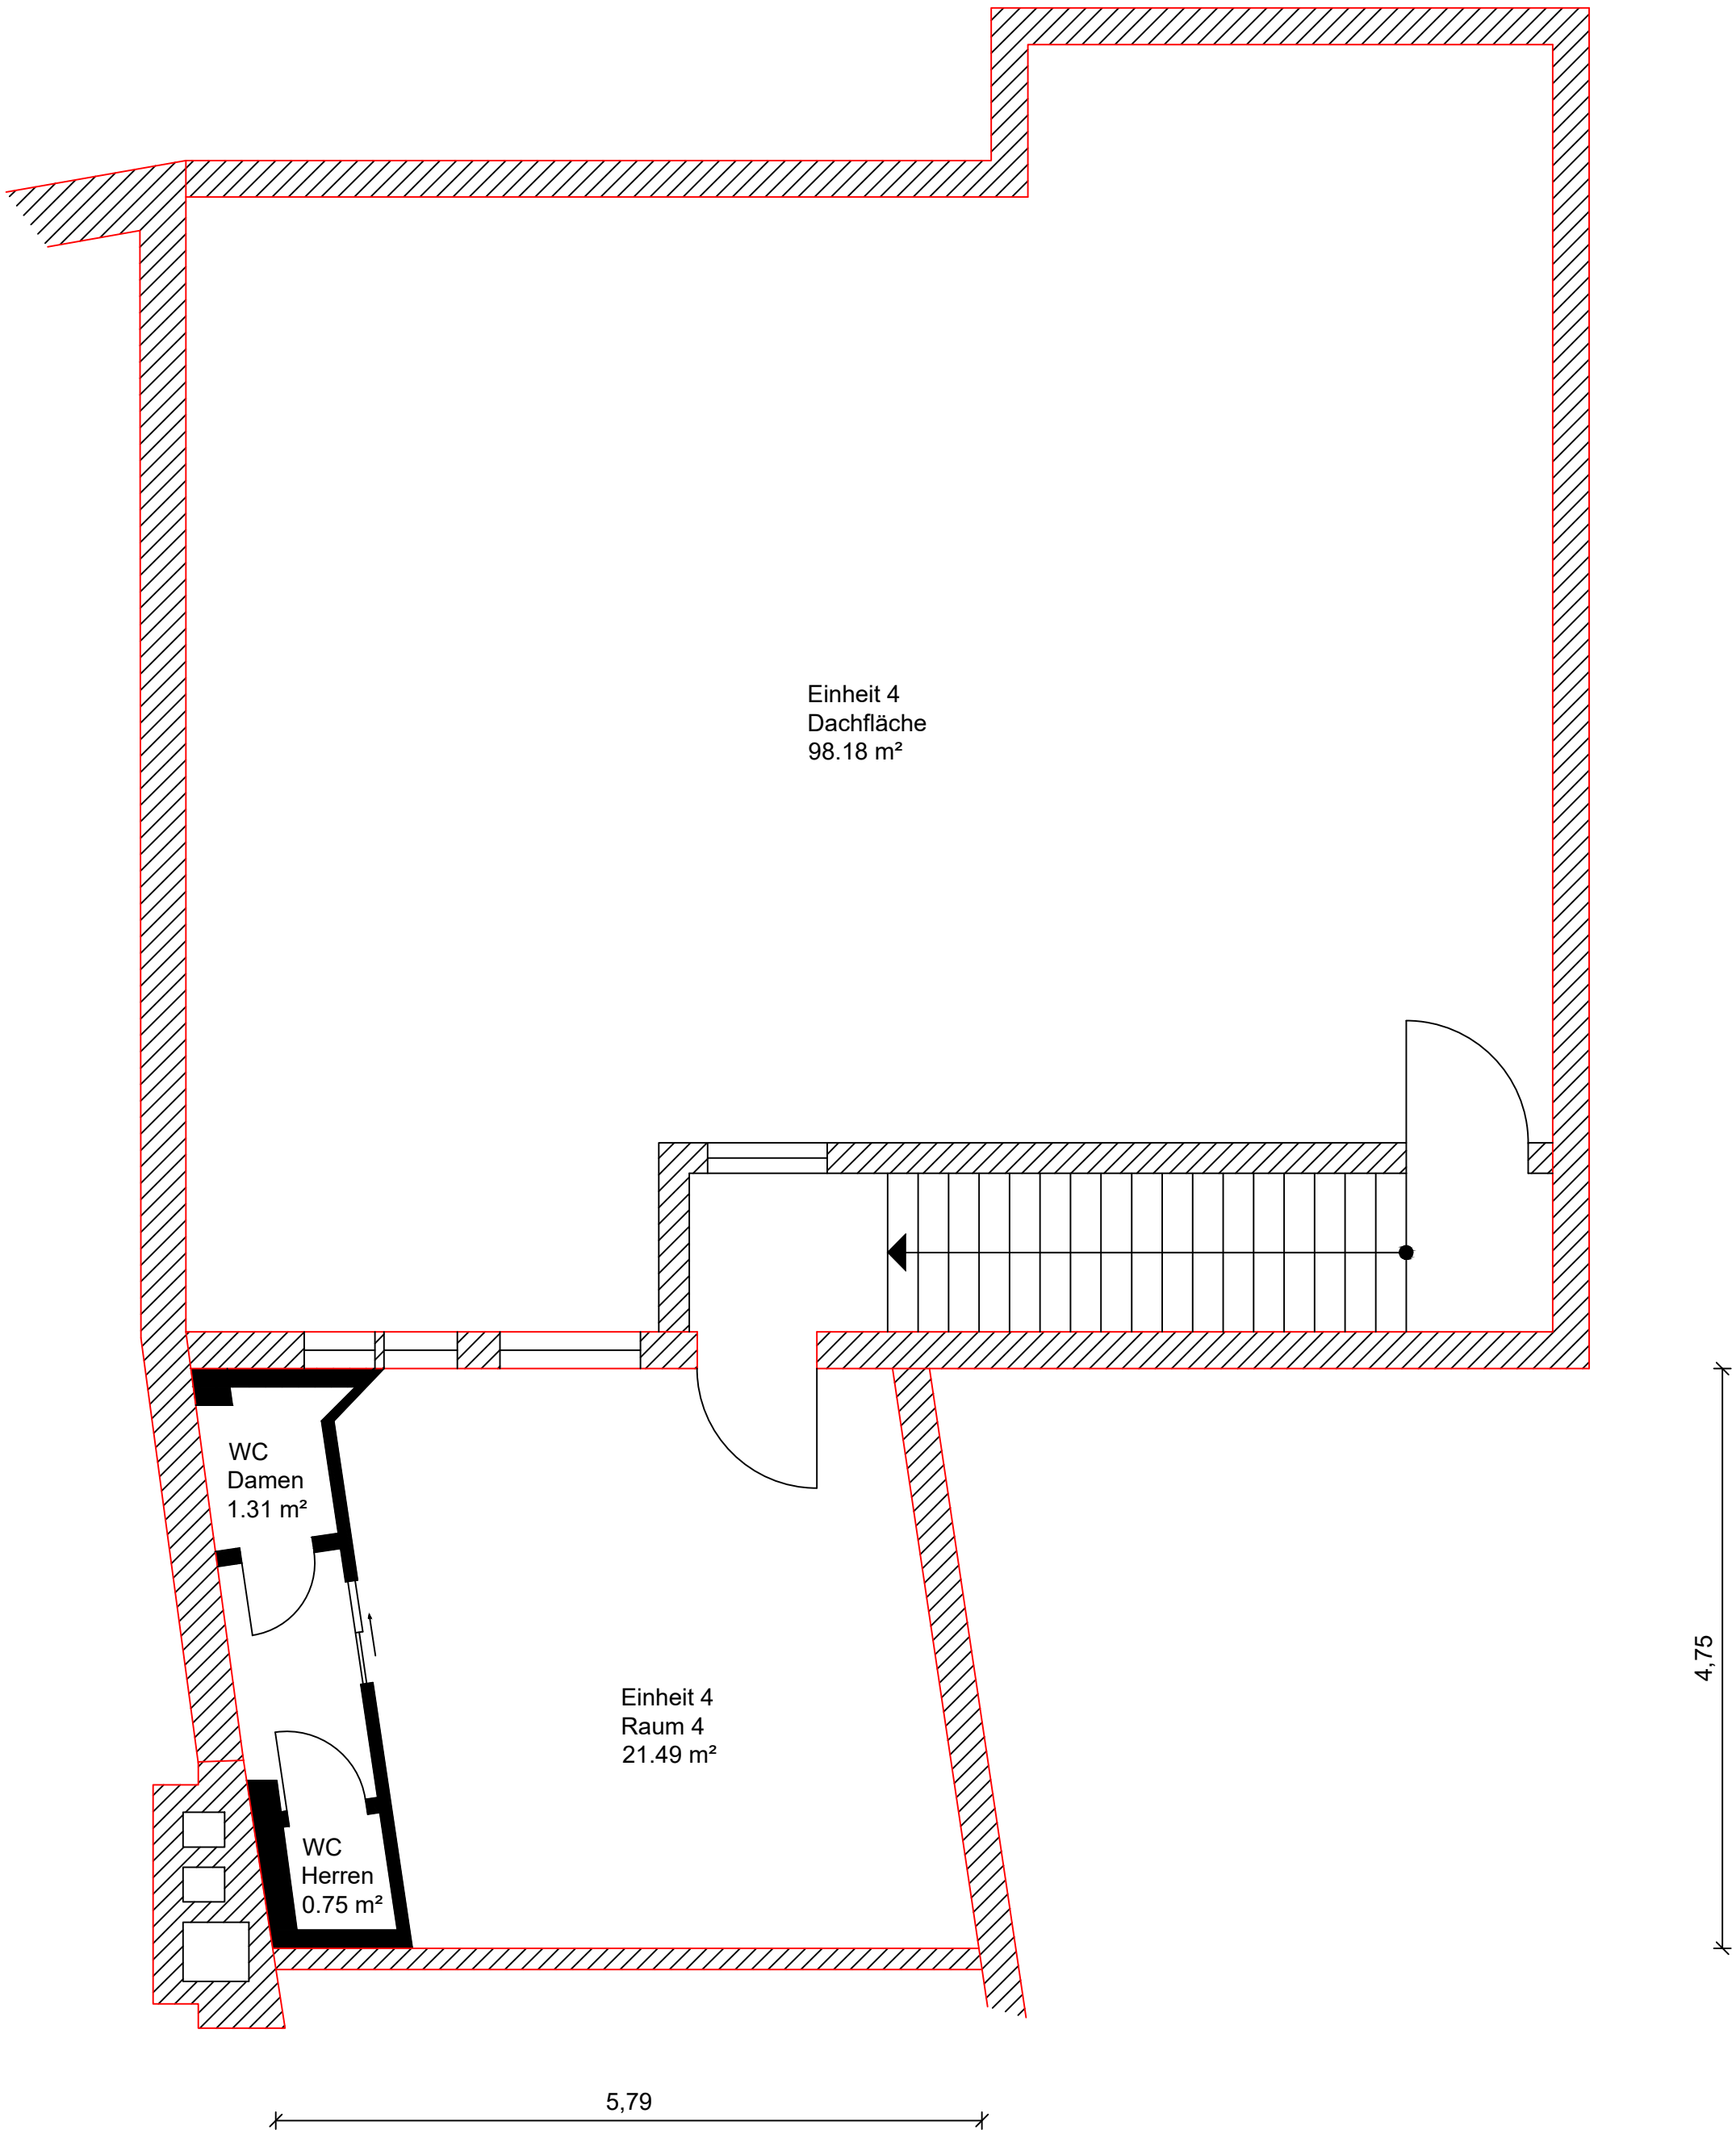


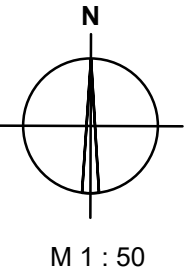

|   |                                        |   |  |
|---|----------------------------------------|---|--|
|  <p>M 1 : 50</p> |                                        | <p><b>Bauherr:</b></p> <p><b>Steffen Roch</b><br/>Breite Gasse 10 - 12<br/>90402 Nürnberg</p>                                                                                        |  |
| Gezeichnet:                                                                                           | Mustafa Baykal                         | <p><b>Planer:</b></p> <p><b>Ingenieurbüro für Baustatik</b><br/>Orhan Baykal<br/>Bodmer Straße 1<br/>85622 Feldkirchen<br/>Mobil 0160 310 37 14<br/>ingenieurbuero-baykal@gmx.de</p> |  |
| Projektnummer:                                                                                        | 1046                                   |   |  |
| Titel:                                                                                                | Einheit 4<br>Grundriss 1. OG           |   |  |
| Leistungsphase:                                                                                       | Aufmaß Bestand                         |   |  |
| Bauvorhaben:                                                                                          | Breite Gasse 10 - 12<br>90402 Nürnberg |   |  |