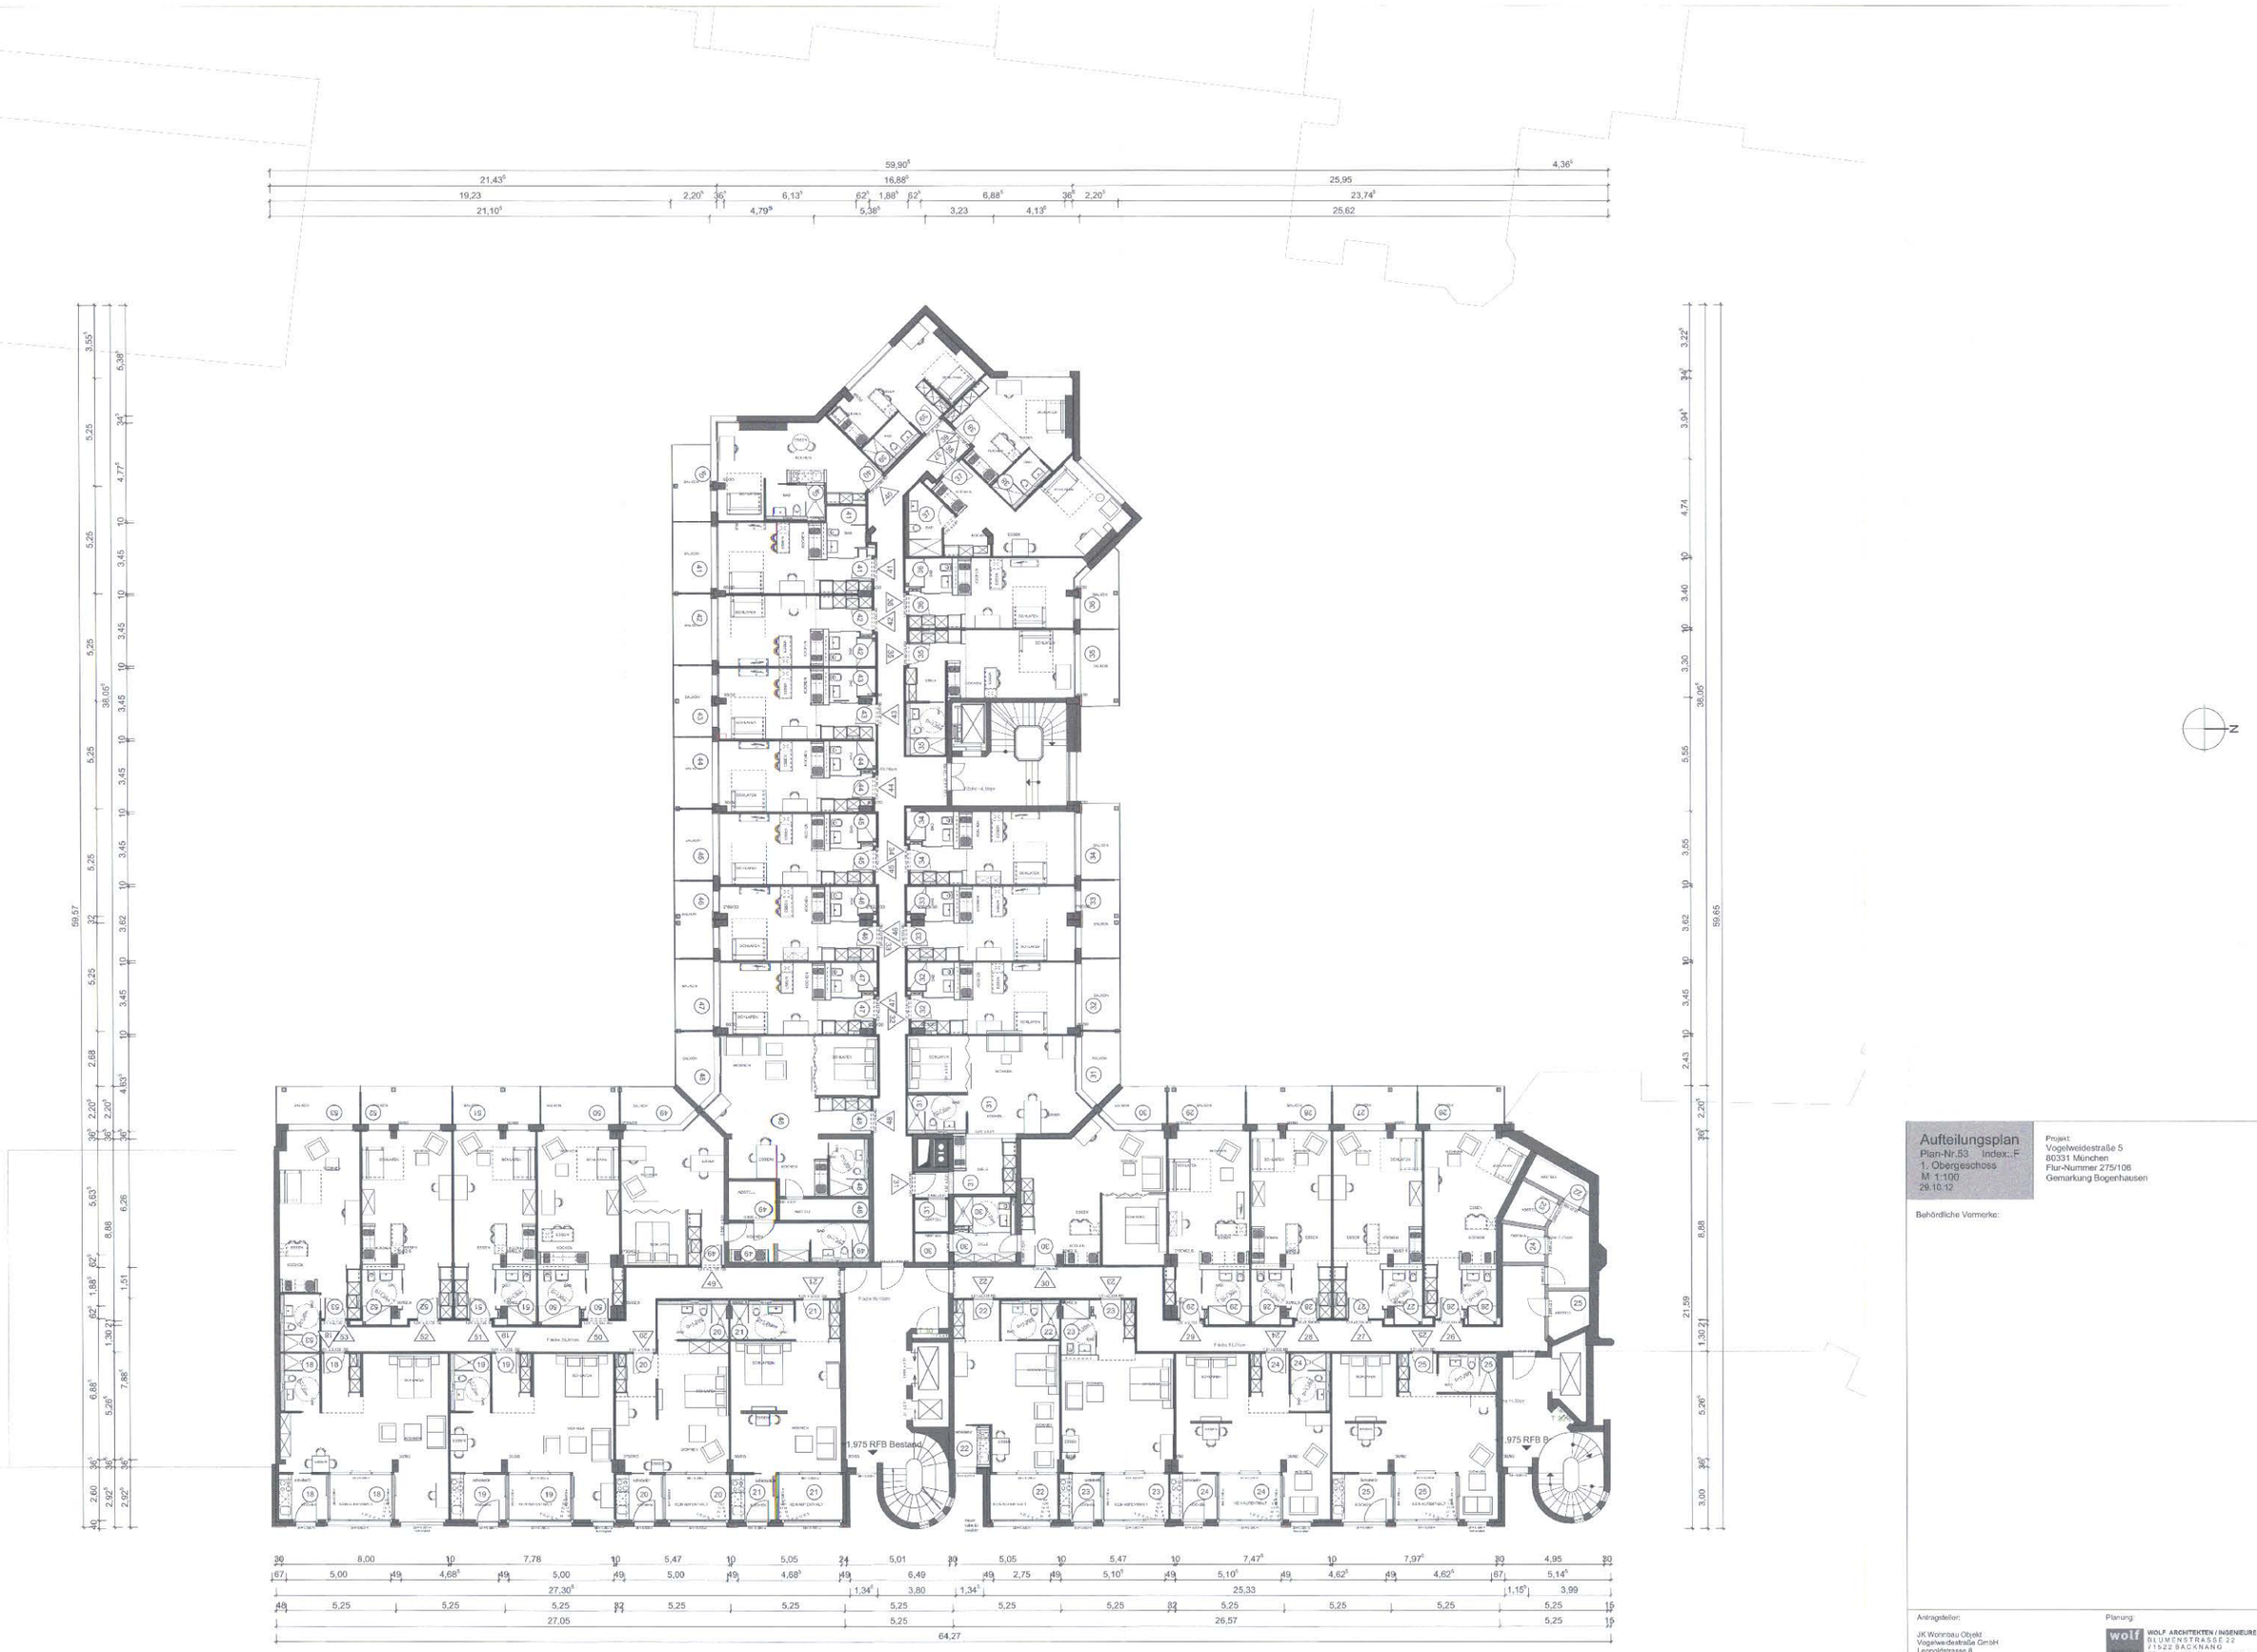

Aufteilungsplan

Plan-Nr.53 Index: F
1. Obergeschoss
M 1:100
29.10.12

Projekt:
Vogelweidestraße 5
80331 München
Flur-Nummer 275/106
Gemarkung Bogenhausen

Behördliche Vermerke:

Antragsteller:

JK Wohnbau Objekt
Vogelweidestraße GmbH
Leopoldstrasse 8
80802 München

Planung:

WOLF ARCHITEKTEN / INGENIEURE GmbH
BLUMENSTRASSE 22
71522 BACKNANG
TEL. 07191 / 32 53 - 0 FAX. 07191 / 7 13 13
Email: info@architektenwolf.de