


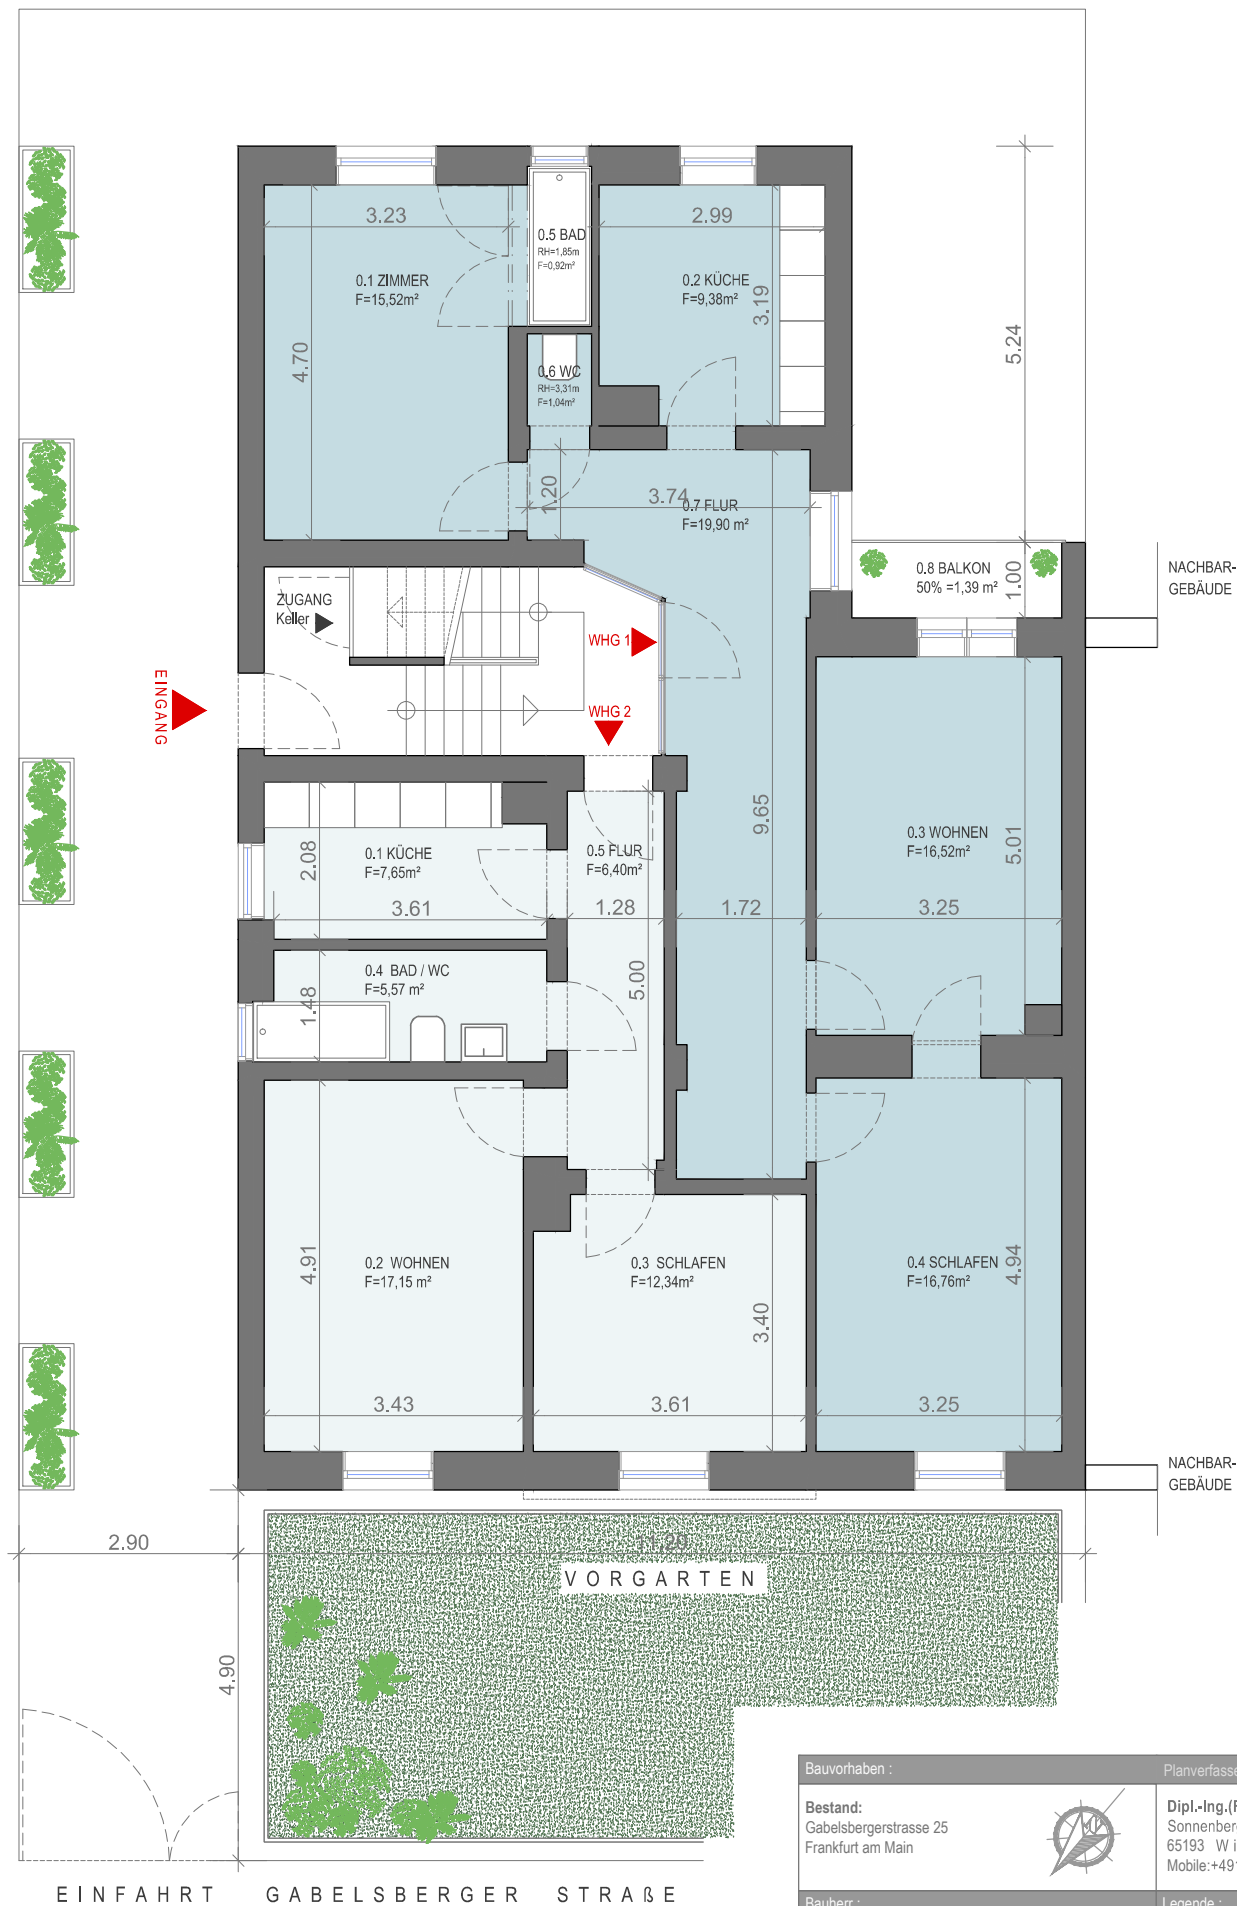

Bauvorhaben :		Planverfasser :	
Bestand: Gabelsbergerstrasse 25 Frankfurt am Main		Dipl.-Ing.(FH)T.Hramov Sonnenbergerstrasse 20 65193 Wiesbaden Mobile:+4915774443272	
Bauherr :		Legende :	
Datum / Unterschrift:		Planinhalt :	Plan-Nr. :
Anmerkung :		Grundriss	- 0.01
- Berechnung nach WoFIV - Gemessen im bewohnten- / gelagerten- Zustand - Händisches Aufmaß		Planungsphase :	Datum :
		Bestand	12.12.2016
		Projekt-Nr.:-	Maßstab :
			1:100
		Gemarkung :	Flurstück:
		Flur:	