

Mein neues Projekt



Paul-Löbe-Straße 3, 98693 Ilmenau, Thüringen, DE


GESAMTFLÄCHE: 82.64 m² • WOHNFLÄCHE: 72.76 m² • ETAGEN: 1 • RÄUME: 10

ÜBERSENDET VON Tino Retzlaff

t.retzlaff@finanzfachgeschaef.de • 03677689690

▼ 2. Stock

GESAMTFLÄCHE: 82.64 m² • WOHNFLÄCHE: 72.76 m² • RÄUME: 10

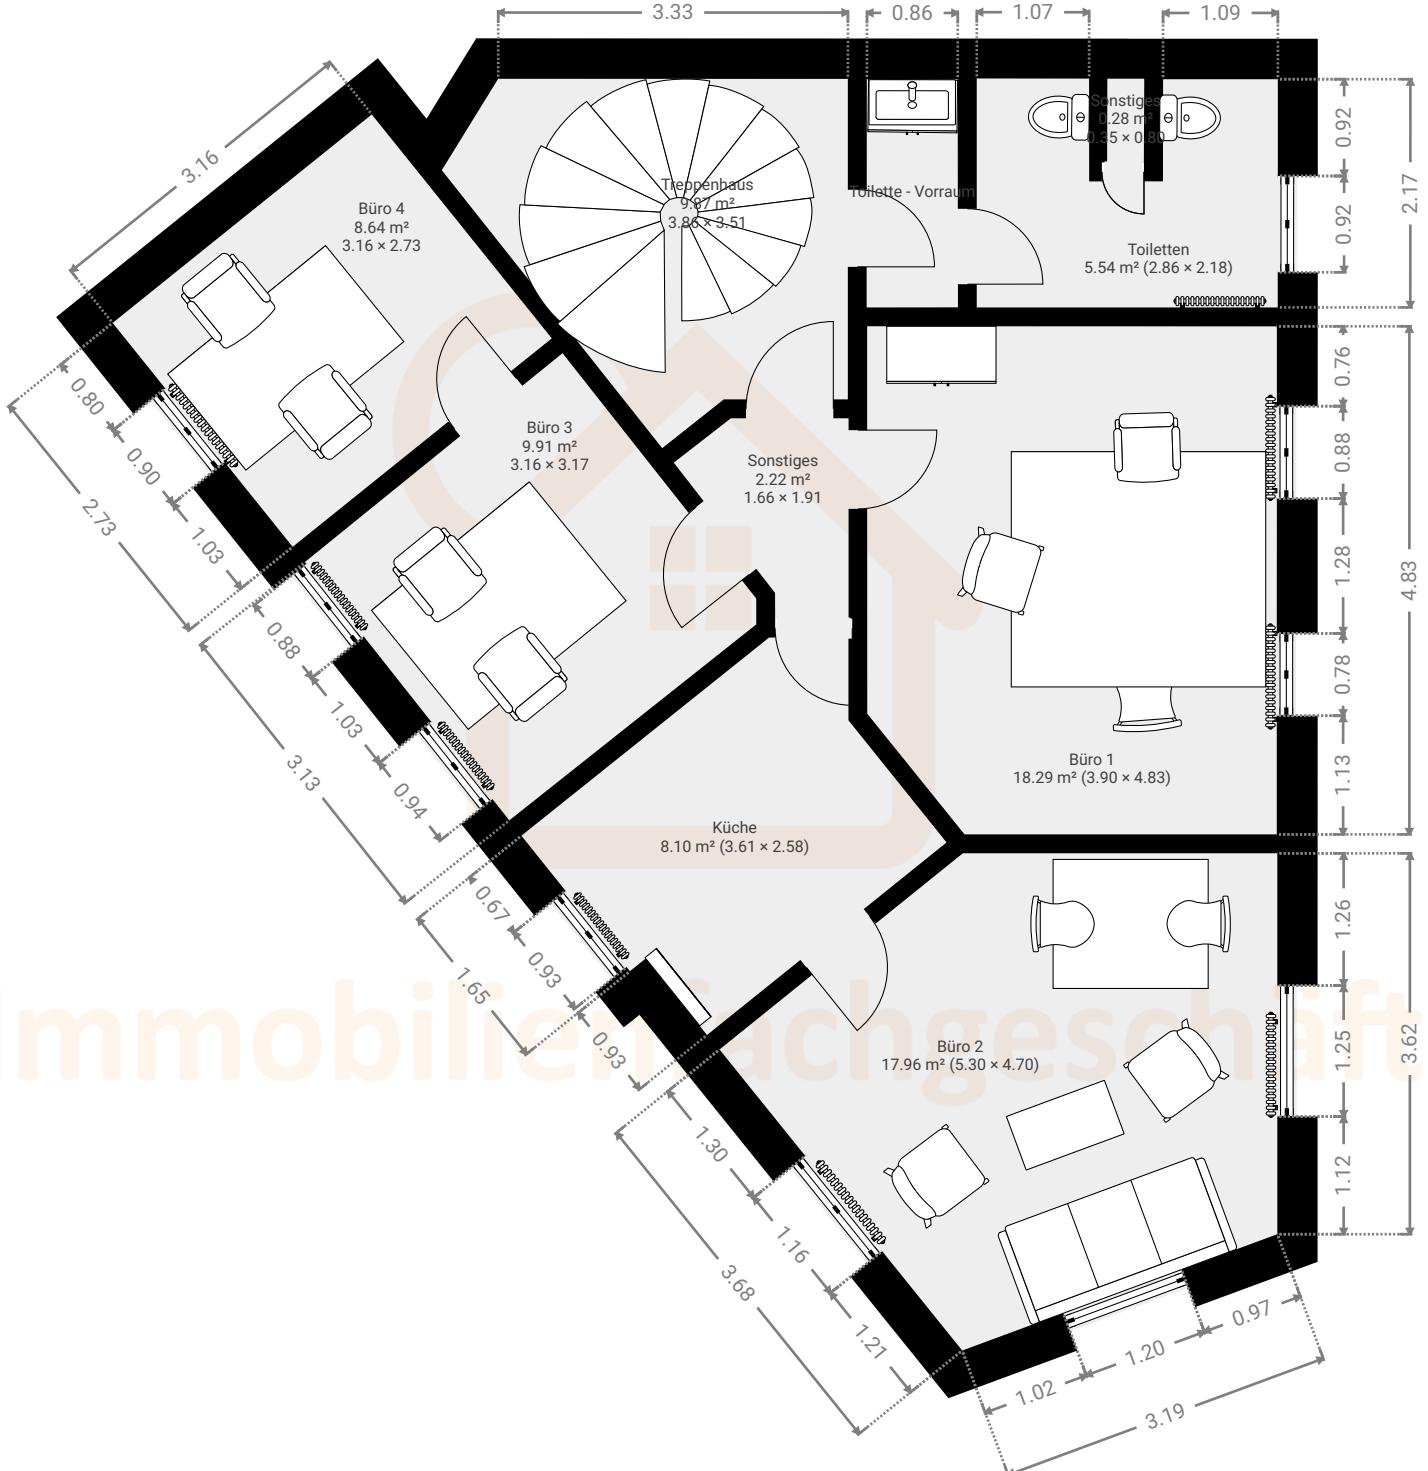

Immobilienfachgeschäft®

DIESER GRUNDRISS WIRD OHNE JEGLICHE GEWÄHRLEISTUNG ZUR VERFÜGUNG GESTELLT. SENSOPIA LEHNT JEDE GARANTIE AB, EINSCHLIESSLICH, OHNE EINSCHRÄNKUNG, ZUFRIEDENSTELLENDER QUALITÄT ODER GENAUIGKEIT DER ABMESSUNGEN.

0 1 2 3m

1:72

Page 1/1