

ERLÄUTERUNG:

PROJEKT-NUMMER: A/102

BESTAND	UNBEW. BETON	GIPSKARTON
BRUCHSTEINMAUERWERK NEU	MAUERWERK TRAGEND NACH STATIK	BETONFERTIGTEIL
STAHLBETON NACH STATIK	MAUERWERK NICHT TRAGEND	ABBRUCH

WA WANDAUSPARUNG	UZ UNTERZUG	ENTWASSERUNG
FD FUSSBODENDURCHBRUCH	UZ ÜBERZUG	FR FALLROHR
DD DECKENDURCHBRUCH	VO NACHTRÄGLICHE VORMAUERUNG	RR REGENROHR
WD WANDURCHBRUCH	SD STÜTZENDURCHBRUCH	LTG GRUNDLEITUNG
SWS SENKRECHTER WANDSCHLITZ	MR METERRISS	LEITUNG IM BODEN VERLEGEN
FBH FUSSBODENHEIZUNG	o,b,c,d WANDBEZEICHNUNG	LEITUNG UNTER DECKE VERLEGEN
HK HEIZKÖRPER	WF WANDFLÄCHE	LEITUNG IN VO ODER AUF OKRF VERLEGEN
OKRF OBERKANTE ROHFUSSBODEN	U UMFANG IN METER	H HEIZUNG
OKFF OBERKANTE FERTIGFUSSBODEN	m ² FLÄCHE	S SANITAR
BRH BRÜSTUNGSHÖHE	ÜSR ÜBERSCHIEBROHR	EL ELEKTRO
h HÖHENMASZ AB OKRF	SB SICHTBETON	L LÜFTUNG
(A) FENSTERNUMMER	SM SICHTMAUERWERK	
(F1) FENSTERNUMMER	X GÜRTWICKLER	
(0,01) RAUMNUMMER		


SÄMTLICHE AUSSPARUNGEN SIND IM VERBUND ZU MAUERN! ALLE MASZE SIND AM BAU ZU PRÜFEN!

ARCHITEKTUR • • **BÜRO** • **ALFRED WIENER**
 KIRCHPLATZ 2 • 97753 KARLSTADT • TEL: 09353 8016 • FAX: 09353 4350
 KATZENGASSE 5 • 97082 WÜRZBURG • TEL: 0931 417755 • FAX: 0931 43627

BAUHERR:	KONGREGATION DER DIENERINNEN DER HL. KINDHEIT JESU OSF
BAUVORHABEN:	UM- UND RÜCKBAU DER KLOSTERSCHEUNE
BAUORT:	FRANKFURTER STRASSE 99, 97082 WÜRZBURG FL-NR: 275

OSTANSICHT

MASZSTAB: 1 : 50	GEZEICHNET: ST, U,	GEÄNDERT:	DATUM: 08.02.99	BEZEICHNUNG: FL- UND RAUMNUMMERN	P L N A R N
KARLSTADT, 06.04.1998					9

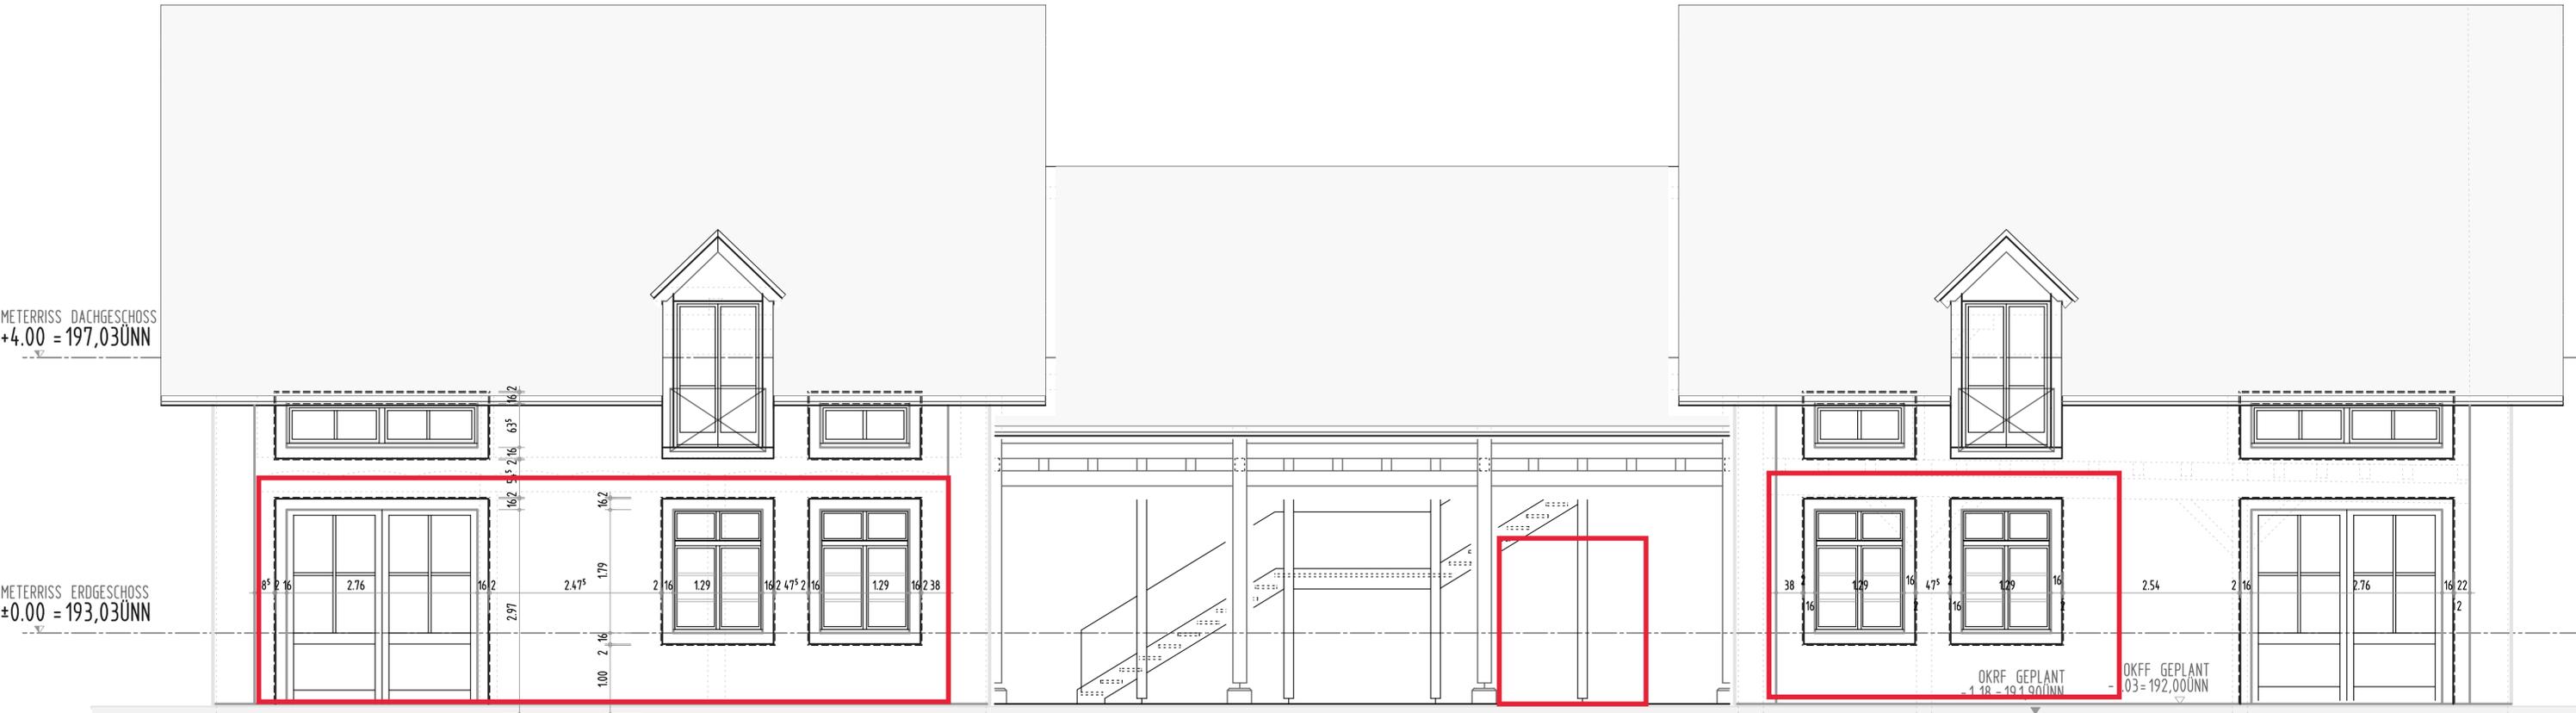

METERRISS DACHGESCHOSS
+4.00 = 197,03ÜNN

METERRISS ERDGESCHOSS
±0.00 = 193,03ÜNN

OK KELLER VORHANDEN
= 188,47ÜNN -4.56

OKRF GEPLANT
-1.18 = 191,90ÜNN


OKFF GEPLANT
-0.03 = 192,00ÜNN

OSTANSICHT

ERLÄUTERUNG:

	BESTAND		UNBEW. BETON		GIPSKARTON
	BRUCHSTEINMAUERWERK NEU		MAUERWERK TRAGEND NACH STATIK		BETONFERTIGTEIL
	STAHLBETON NACH STATIK		MAUERWERK NICHT TRAGEND		ABBRUCH

WA	WANDAUSSPARUNG	UZ	UNTERZUG	ENTWÄSSERUNG	
FD	FUSSBODENDURCHBRUCH	UZ	ÜBERZUG	FR	FALLROHR
DD	DECKENDURCHBRUCH	VO	NACHTRÄGLICHE VORMAUERUNG	RR	REGENROHR
WD	WANDDURCHBRUCH	SD	STÜTZENDURCHBRUCH	LTG	GRUNDLEITUNG
SWS	SENKRECHTER WANDSCHLITZ	MR	METERRISS		LEITUNG IM BODEN VERLEGEN
FBH	FUSSBODENHEIZUNG	a,b,c,d	WANDBEZEICHNUNG		LEITUNG UNTER DECKE VERLEGEN
HK	HEIZKÖRPER	WF	WANDFLÄCHE		LEITUNG IN VO ODER AUF OKRF VERLEGEN
OKRF	OBERKANTE ROHFUSSBODEN	U	UMFANG IN METER		
OKFF	OBERKANTE FERTIGFUSSBODEN	m ²	FLÄCHE	H	HEIZUNG
BRH	BRÜSTUNGSHOHE	ÜSR	ÜBERSCHIEBROHR	S	SANITAR
h	HOHENMASZ AB OKRF	SB	SICHTBETON	EL	ELEKTRO
A	TÜRNUMMER	SM	SICHTMAUERWERK	L	LUFTUNG
F1	FENSTERNUMMER	X	GÜRTWICKLER		
0.01	RAUMNUMMER				

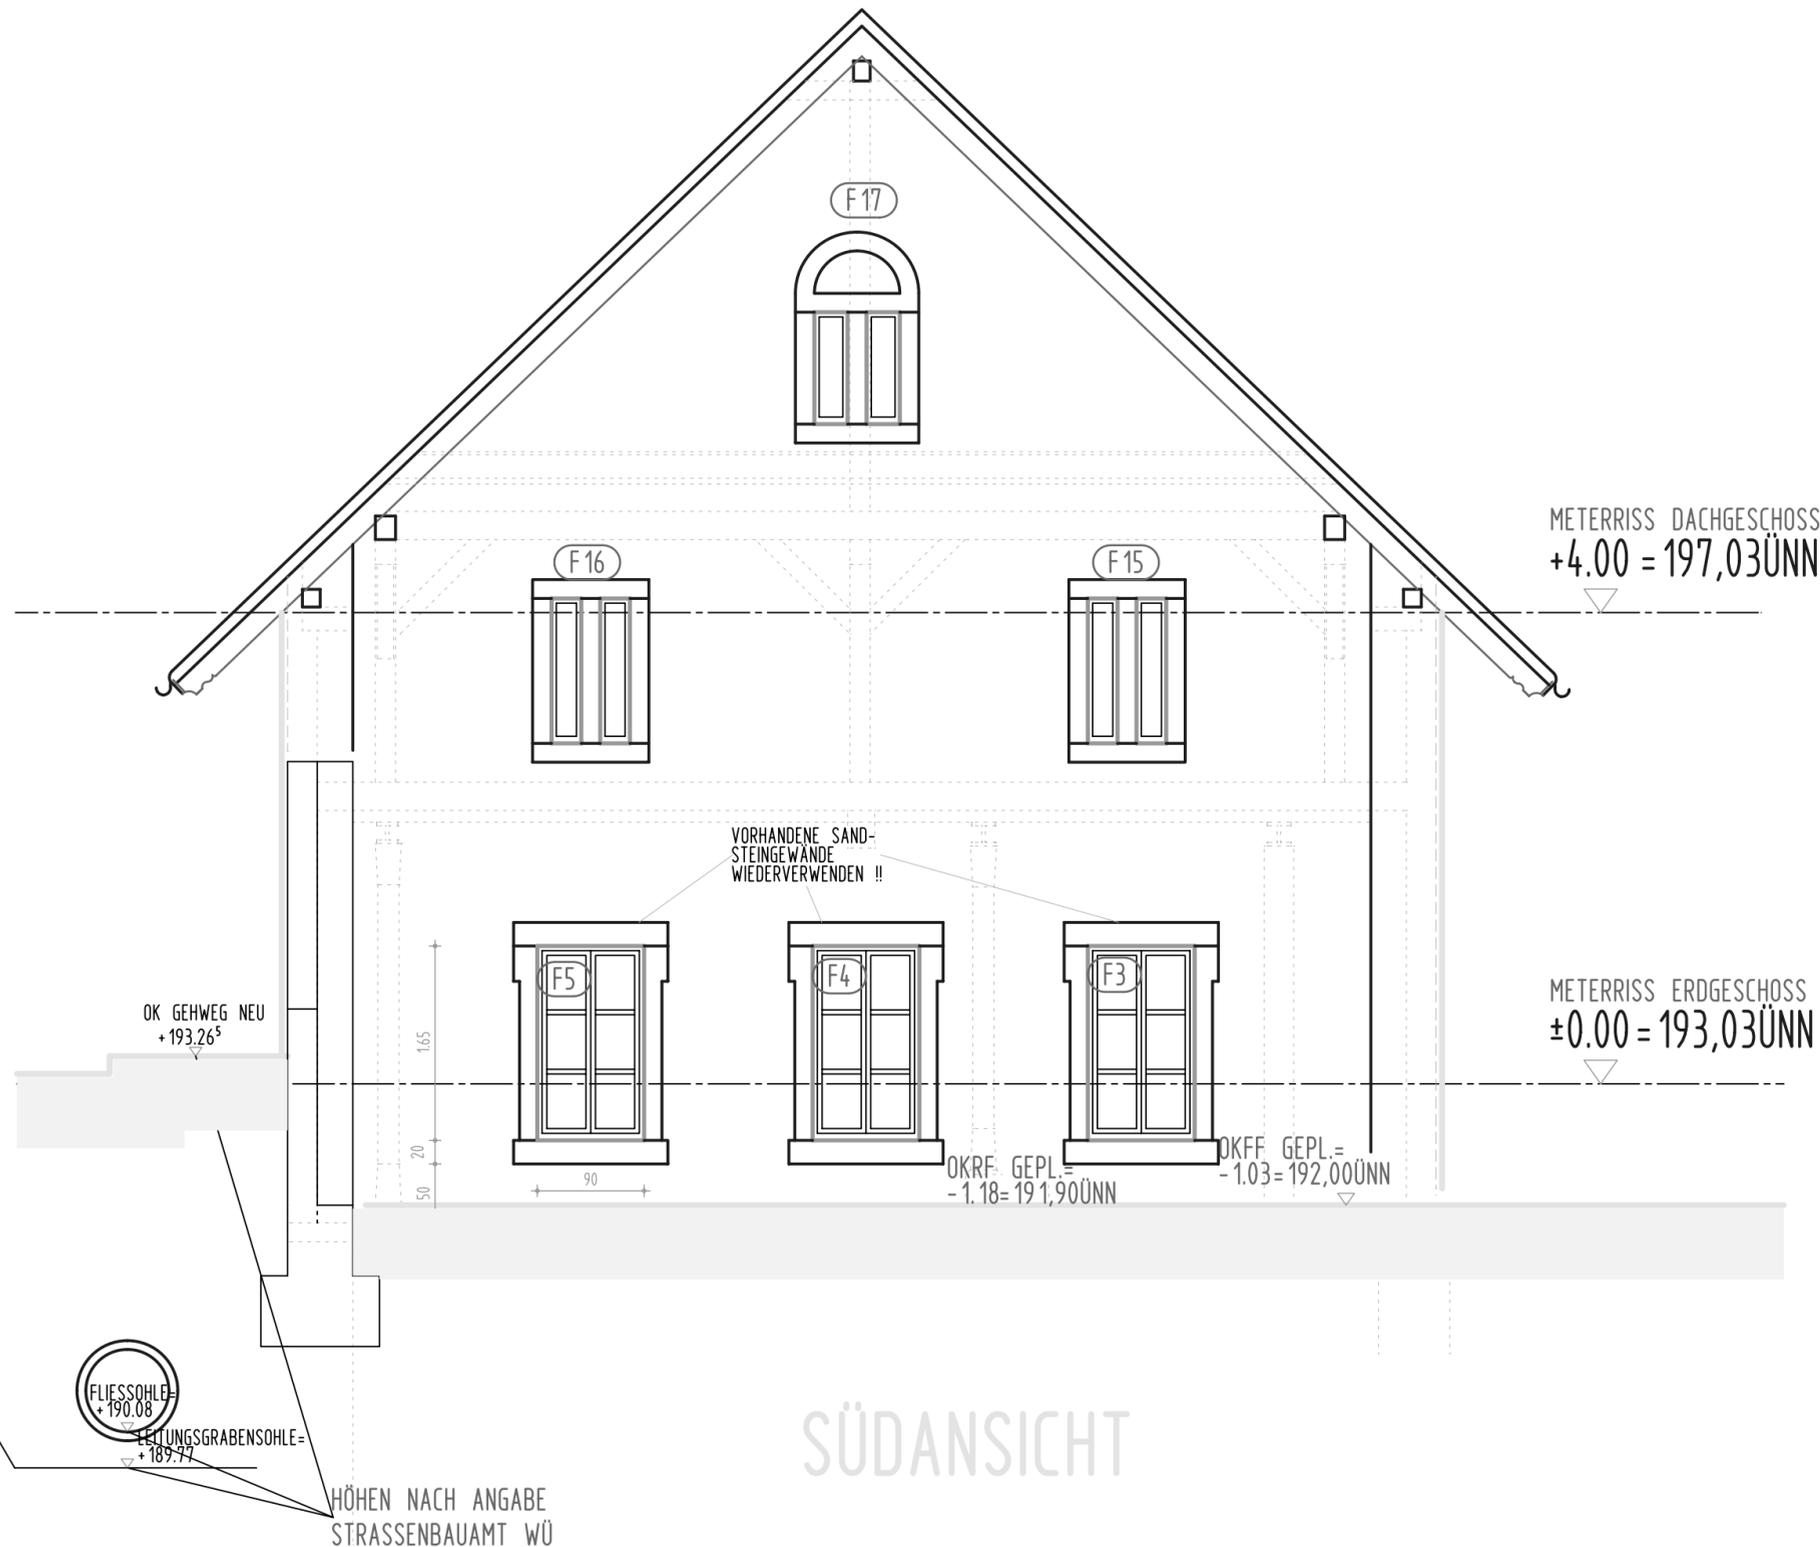

SÄMTLICHE AUSSPARUNGEN SIND IM VERBUND ZU MAUERN! ALLE MASZE SIND AM BAU ZU PRÜFEN!

ARCHITEKTUR • • BÜRO • ALFRED WIENER
 KIRCHPLATZ 2 • 97753 KARLSTADT • TEL: 09353 8016 • FAX: 09353 4350
 KATZENGASSE 5 • 97082 WÜRZBURG • TEL: 0931 417755 • FAX: 0931 43627

BAUHERR :	KONGREGATION DER DIENERINNEN DER HL. KINDHEIT JESU OSF
BAUVORHABEN:	UM- UND RÜCKBAU DER KLOSTERSCHEUNE
BAUORT :	FRANKFURTER STRASSE 99, 97082 WÜRZBURG FL.NR: 275

SÜDANSICHT

MASZTAB: 1 : 50	GEZEICHNET: ST, U,	GEÄNDERT:	DATUM 08.02.99	BEZEICHNUNG FE- UND TÜRNUMMERN	PLAN 8
KARLSTADT, 06.04.1998					

HÖHEN NACH ANGABE STRASSENBAUAMT WÜ

33.15

10.84

10.18

2
36.5

RR

TW 15

DN 50

DN 100

UPV

Gis
H: 1.35m

VORRAUM
2.66 m²
6.54 m

WC
6.3 m²
7.6 m

△ +0.28
=VORH.
▽ -1.585
=VORH.

△ +0.25
=VORH.

90
16/1000/62
12 φ

△ +0.535 = VORH.

△ +0.325
=VORH.
▽ -1.53
=VORH.

△ +2.63
=VORH.
△ +1.54
=VORH.

ca. +2.55 = VORH.
ca. +1.60 = VORH.

SPEICHER
81.05 m²
41.12 m
OKFF GEPL. = VORH.

△ +0.02
=VORH.
▽ -1.48
=VORH.

-0.105 = VORH.
-1.345 = VORH.

▽ -1.535
=VORH.
△ +0.535 = VORH.

△ +0.32
=VORH.

+0.305
=VORH.

60

64.5

1.49

0.795

6.35

1.49

2.70

2.96

0.795

26

60

41.58.5

60

5
36.5

216

1.29

162

216

1.29

216

2.76

162

0.635

0.635

3025.5

8.765

9.68