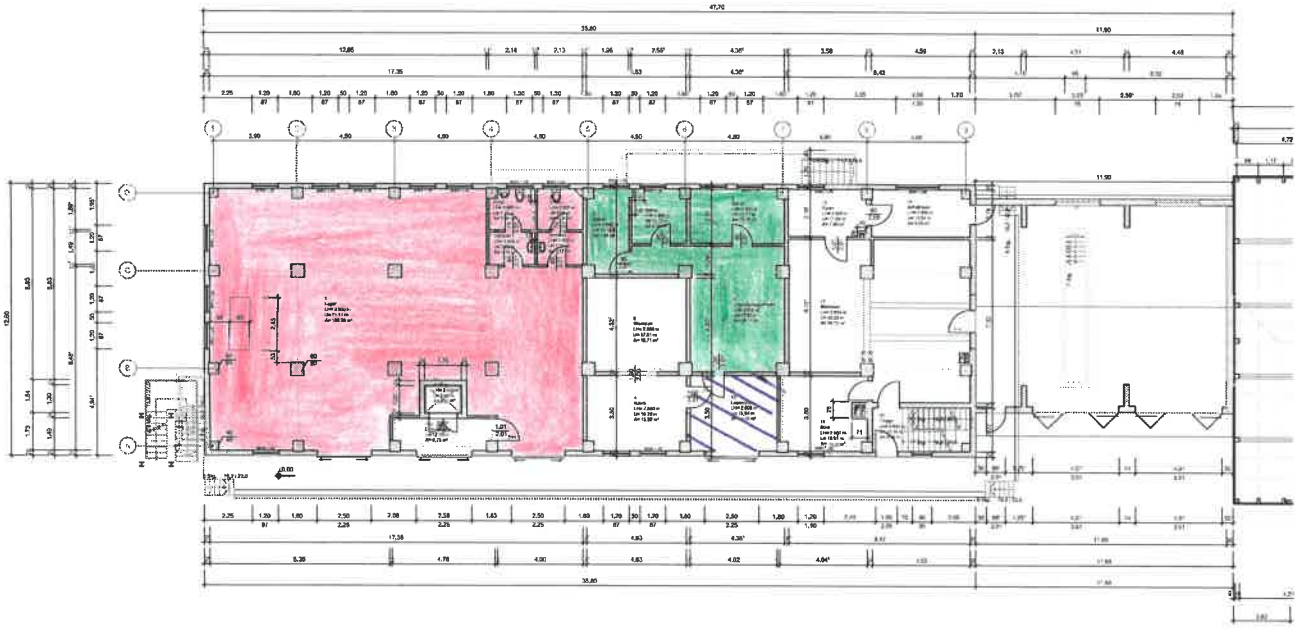

Digitales Aufmaß: CAD Architektur
www.cad-architektur.de
Anschrift: 28 199 Bremen, Isarhof 58
Tel.: 04 21 / 59 602 - 56
Fax: 04 21 / 59 602 - 57
eMail: info@cad-architektur.de

55.SOL0002_0001_EG_SA-G-_00

Staatliches Baumanagement LÜneburger Heide
Am Eisenbergplatz 12-14
29633 Munster

Planung: Fachbereich Hochbau
Standort Dienststelle Lüneburg
Anschrift: 21335 Lüneburg, Lüerberstr. 6
Tel.: 0 41 31 / 30 19 - 0
Fax: 0 41 31 / 30 19 - 100
eMail:

SOL0002

Technisches Hilfswerk Soltau

Winsener Str. 34, 29614 Soltau

Bodenspeicher

Digitales Aufmaß
Erdgeschoss Speicher

Bestand / Hylas

Datum:	05.12.2012		gez.: Asm Dudek
Plan-Nr.:	GI/2	Maßstab: 1 : 100	
Plan-Index:	00	Blattgröße: 819 x 420	gepr.:

Datei-Code: 55.SOL0002_0001_EG_SA-G-_00