

Zeichenerklärung


Linien

- Wandlinie
- Unterzug
- Treppe
- Mauer
- Fenster
- Türsturz
- Verkleidung
- Deckenversprung
- Ablage
- Geländer

Schraffuren

- NUF WE9
- NUF WE9 unter 1.50m
- NUF WE10
- NUF WE10 unter 1.50m
- VF

Der Lageplan wurde aufgrund eigener örtlicher Vermessung angefertigt. Das verwendete Koordinatensystem ist das maßstabsfreie Gauß-Krüger System.

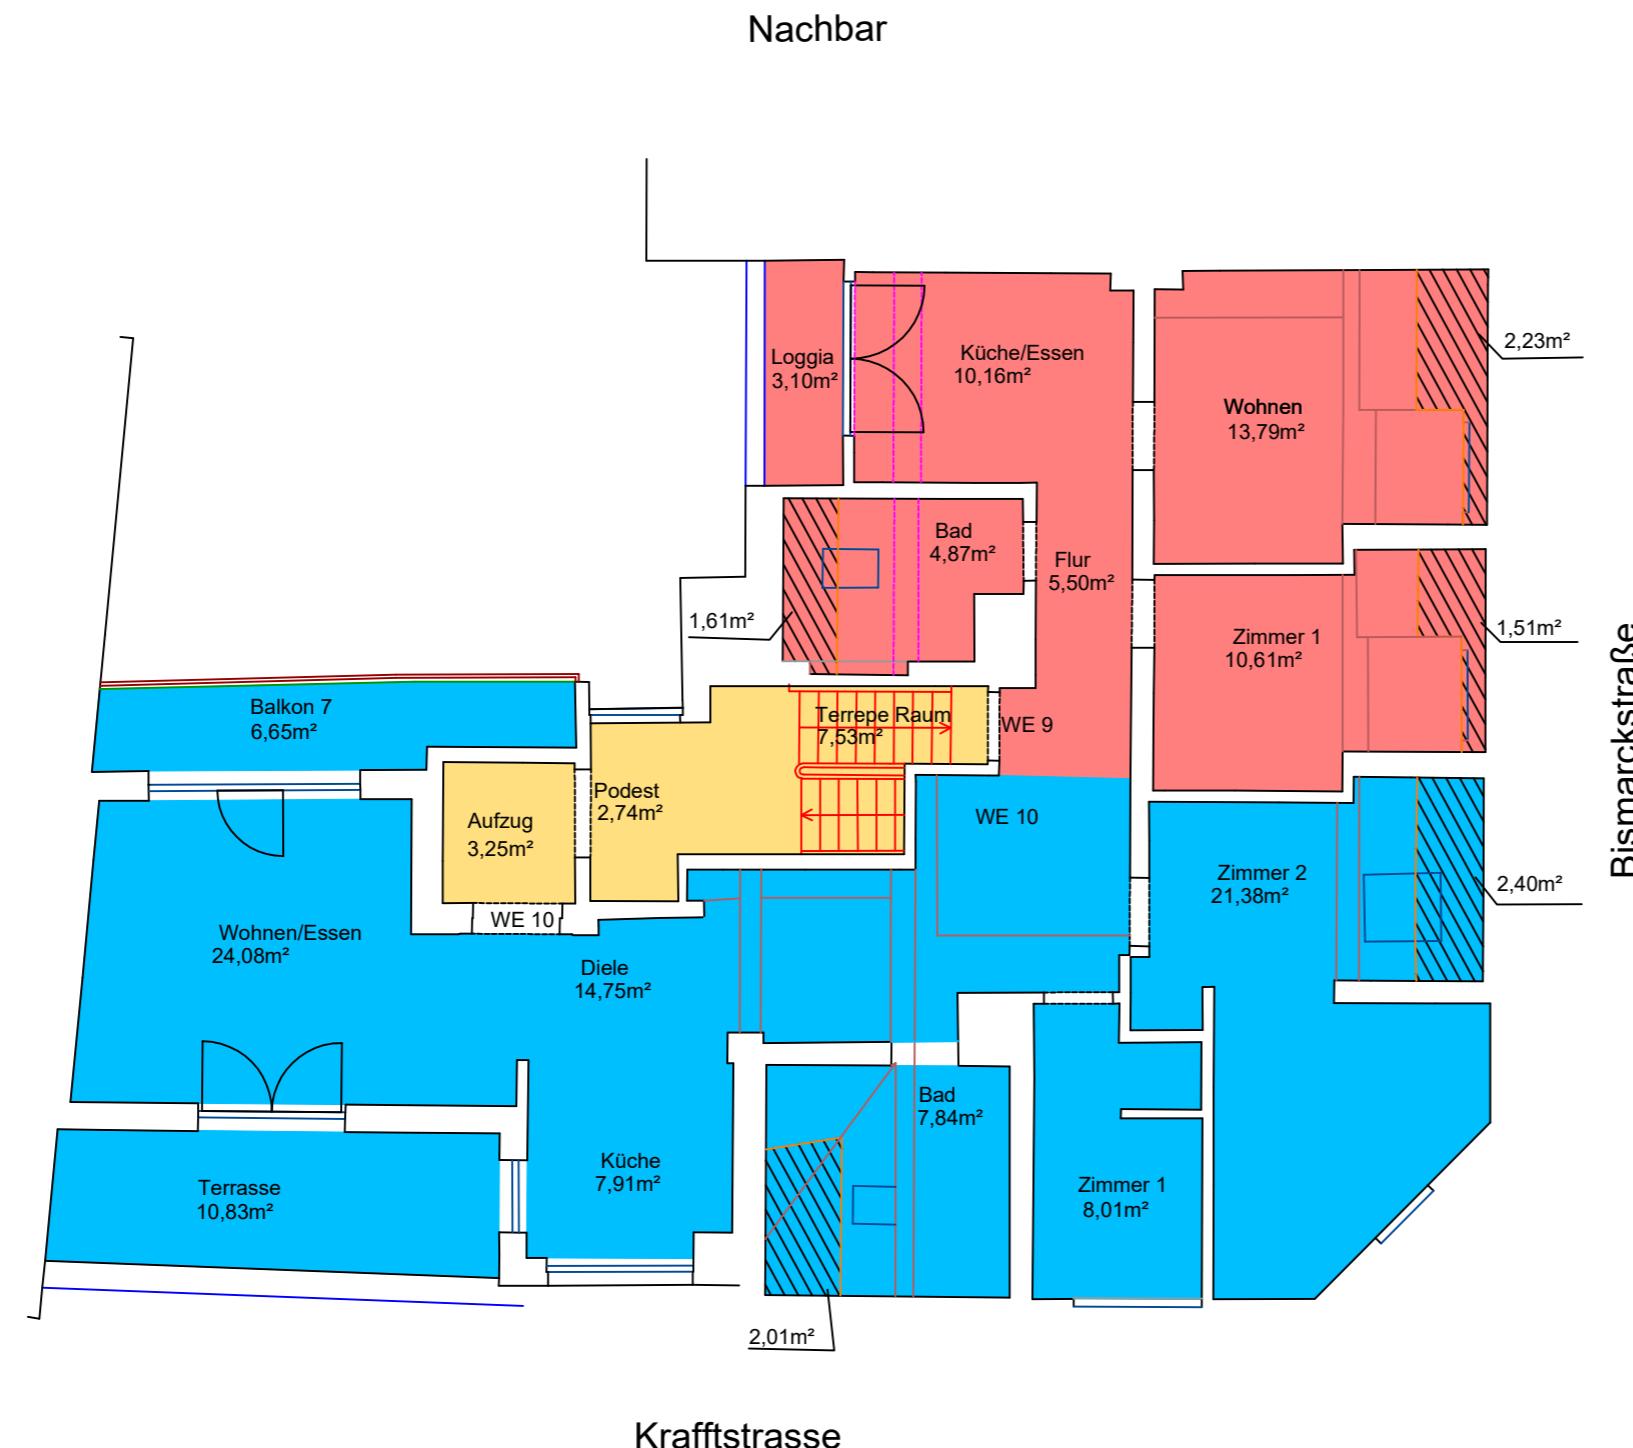

1.0 Planerstellung M. Karabeg 19.12.22

Index Änderung Bearbeiter Datum

Auftraggeber Planwerk Plus GmbH
Heidesheimer Straße 18
55257 Budenheim

Projekt Bestandsaufnahme u. Wohnfl.,
Krafftstraße 1, 63065 Offenbach
Gemarkung: Offenbach Flur: 2 Flurstück: 150

Planbezeichnung Bestandserfassung DG

Neuroth
Vermessungsbüro

Dipl.-Ing. (FH) Elmar Neuroth
Öffentlich bestellter Vermessungsingenieur
Am Bornberg 14
55130 Mainz-Laubenheim
Tel.: 06131/91 35 36 - 0
Fax: 06131/91 35 38 - 0
E-Mail: info@vb-neuroth.de
Internet: www.vb-neuroth.de

	Plannummer	Maßstab	Blattgröße
	DG 1.0	1:100	A3
Aktenzeichen			2022426
Datum			19.12.2022
Gezeichnet			M. Karabeg
Gesehen			S. Behr