




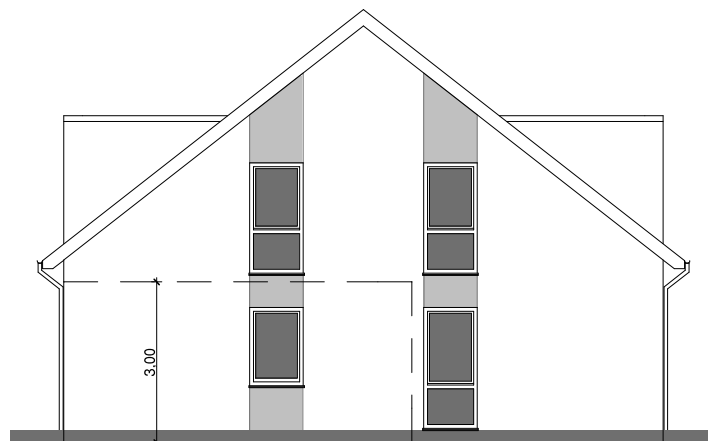

Ansicht NORD

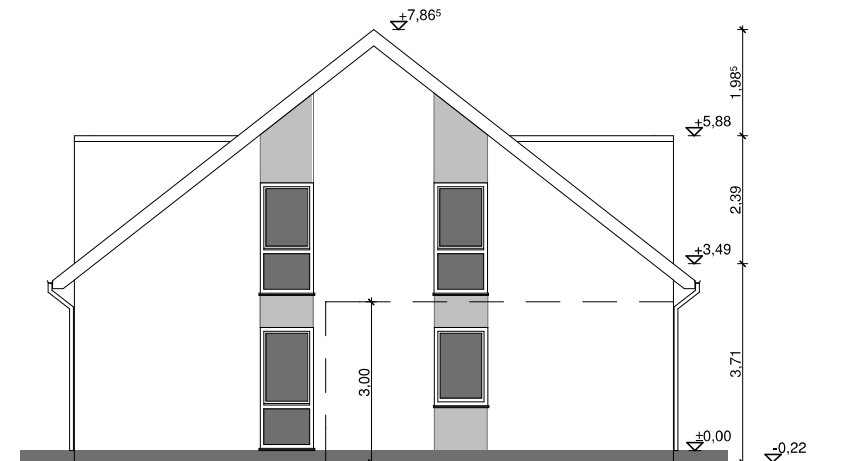

Ansicht SÜD

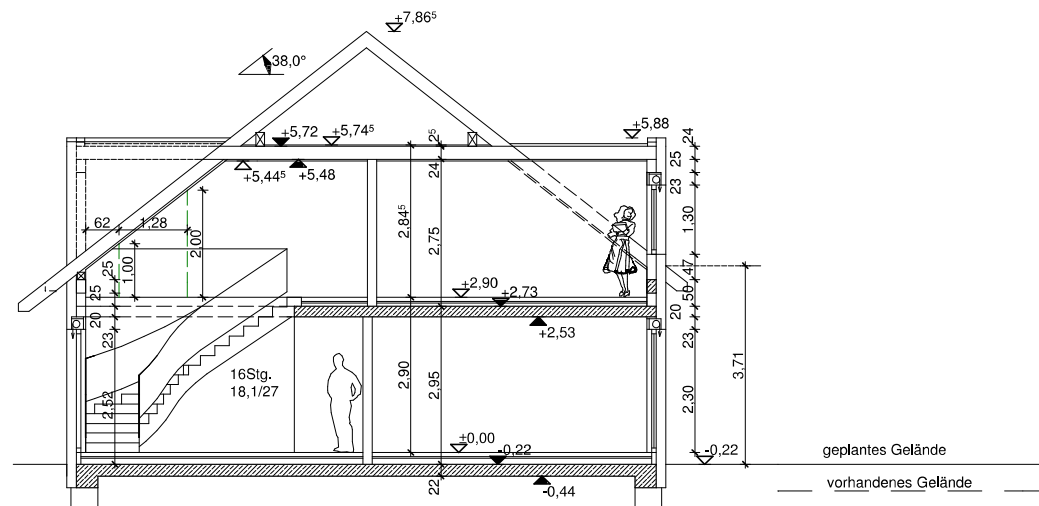

Schnitt A

$$OKFF = 0,00 = +136,25 \text{ ü. NN}$$



Bauvorhaben:

Neubau eines Doppelhauses mit 2 Garagen
31174 Schellerten, Baugebiet Oberer Wortkamp
Gemarkung Wendhausen, Flur 2, Flurstück 150

Planinhalt:

Genehmigungsplanung
Ansichten NORD, SÜD
Schnitt A

Zeichnung	Maßstab	Datum
2022-03-2-105	1:100	26.04.2022

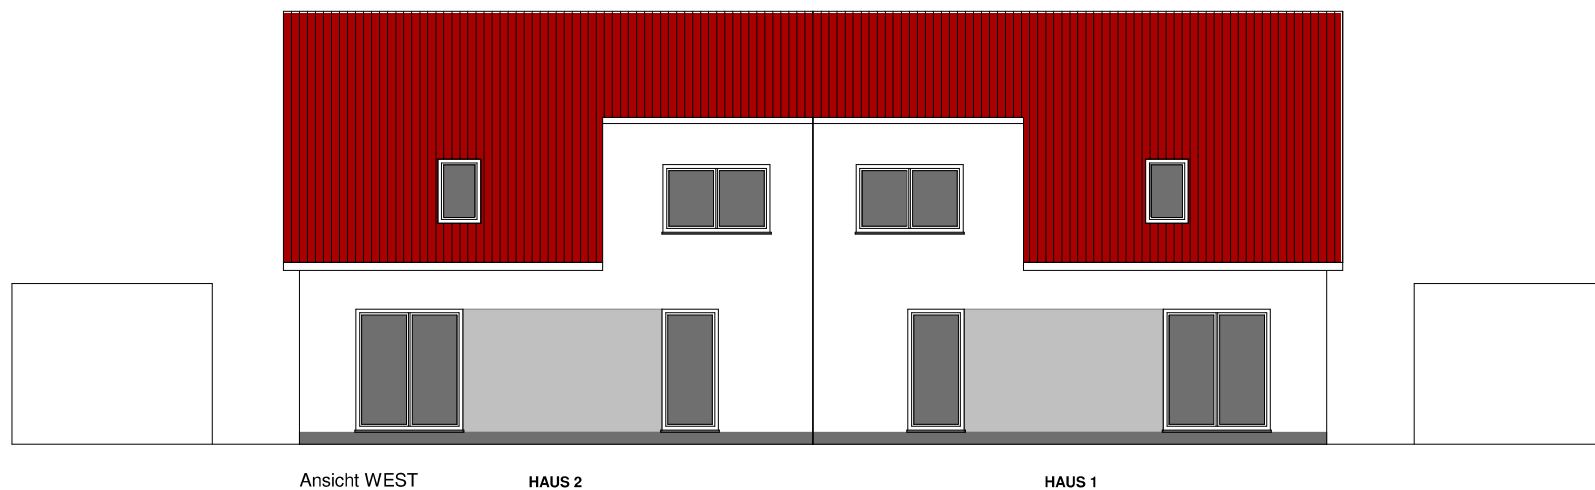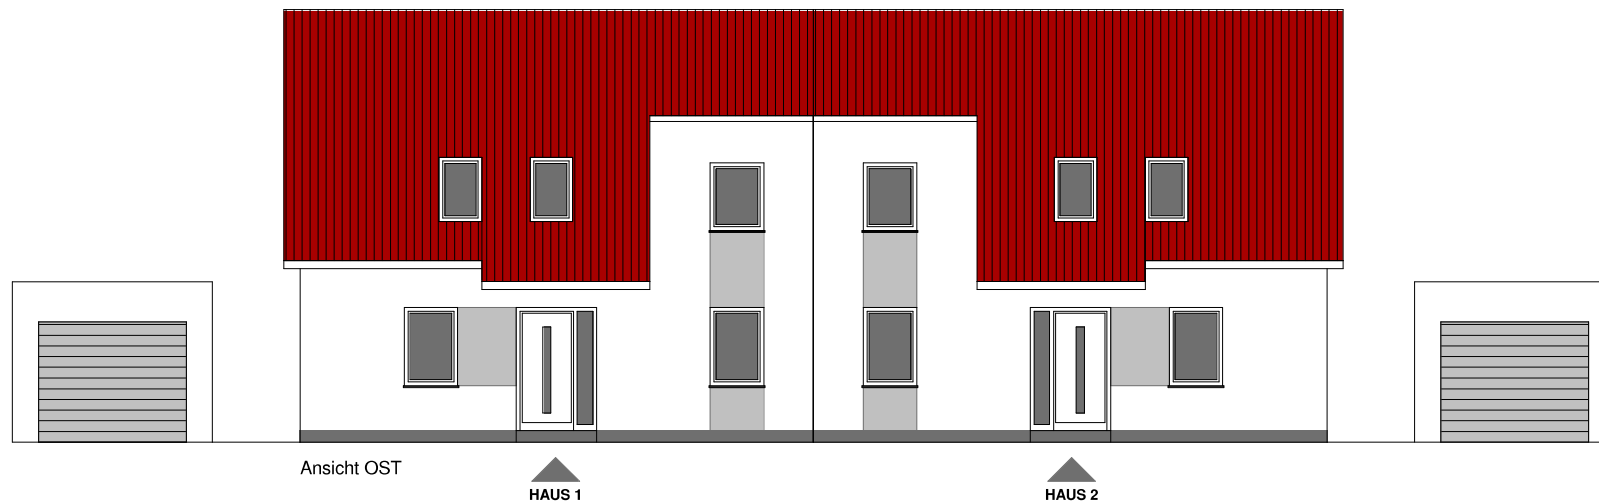


OKFF = 0,00 = +136,25 ü. NN

Bauvorhaben:
Neubau eines Doppelhauses mit 2 Garagen
31174 Schellerten, Baugebiet Oberer Wortkamp
Gemarkung Wendhausen, Flur 2, Flurstück 150

Planinhalt:
Genehmigungsplanung
Ansichten WEST, OST

Zeichnung	Maßstab	Datum
2022-03-4-104	1:100	26.04.2022

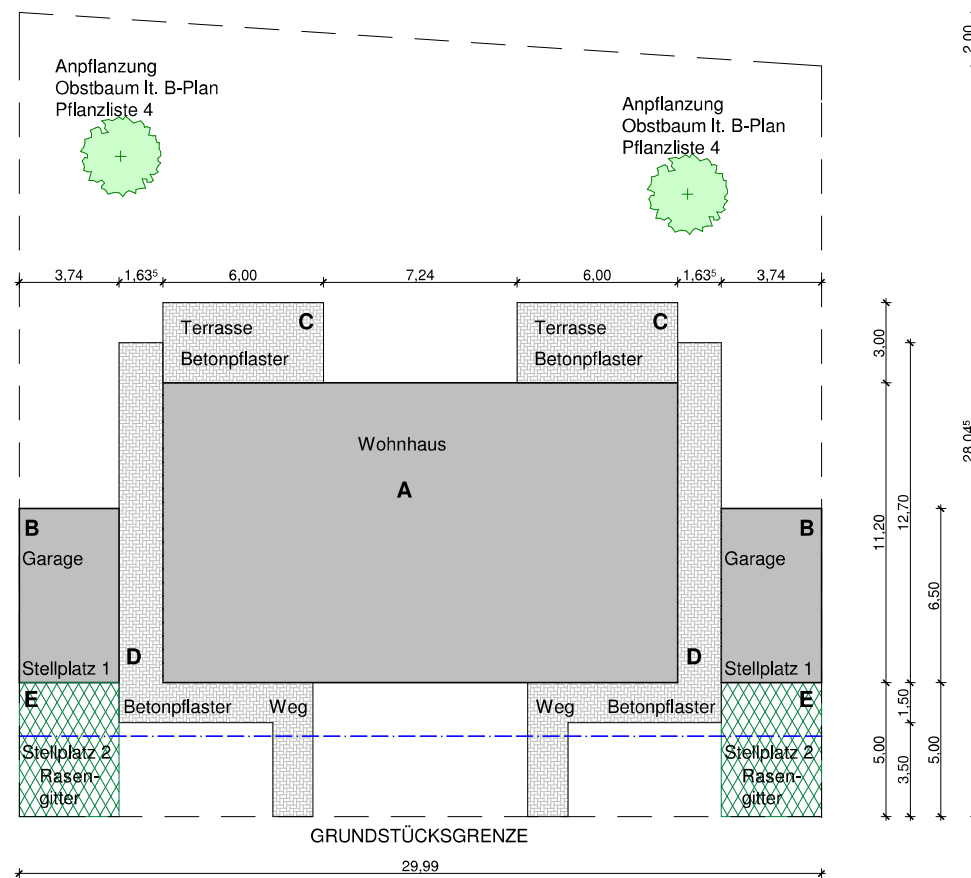

Teilflächen:

Wohnhaus A: 215,5 m²

Garagen B: 48,6 m²

Terrassen C: 36,0 m²

Zuwegung D: 73,7 m²

Stellplätze E: 37,4 m²


Grundstück: 871 m²



Alle Höhenmaße für Türen und Fenster:
Bezug zu OKFFB

OKFF = 0,00 = +77,29 m ü. NN

Bauvorhaben:
Neubau eines Doppelhauses mit 2 Garagen
31174 Schellerten, Baugebiet Oberer Wortkamp
Gemarkung Wendhausen, Flur 2, Flurstück 150

 

Planinhalt:
Freiflächenplan

Zeichnung	Maßstab	Datum
2022-03-4-101-FF	1:200	27.04.2022