


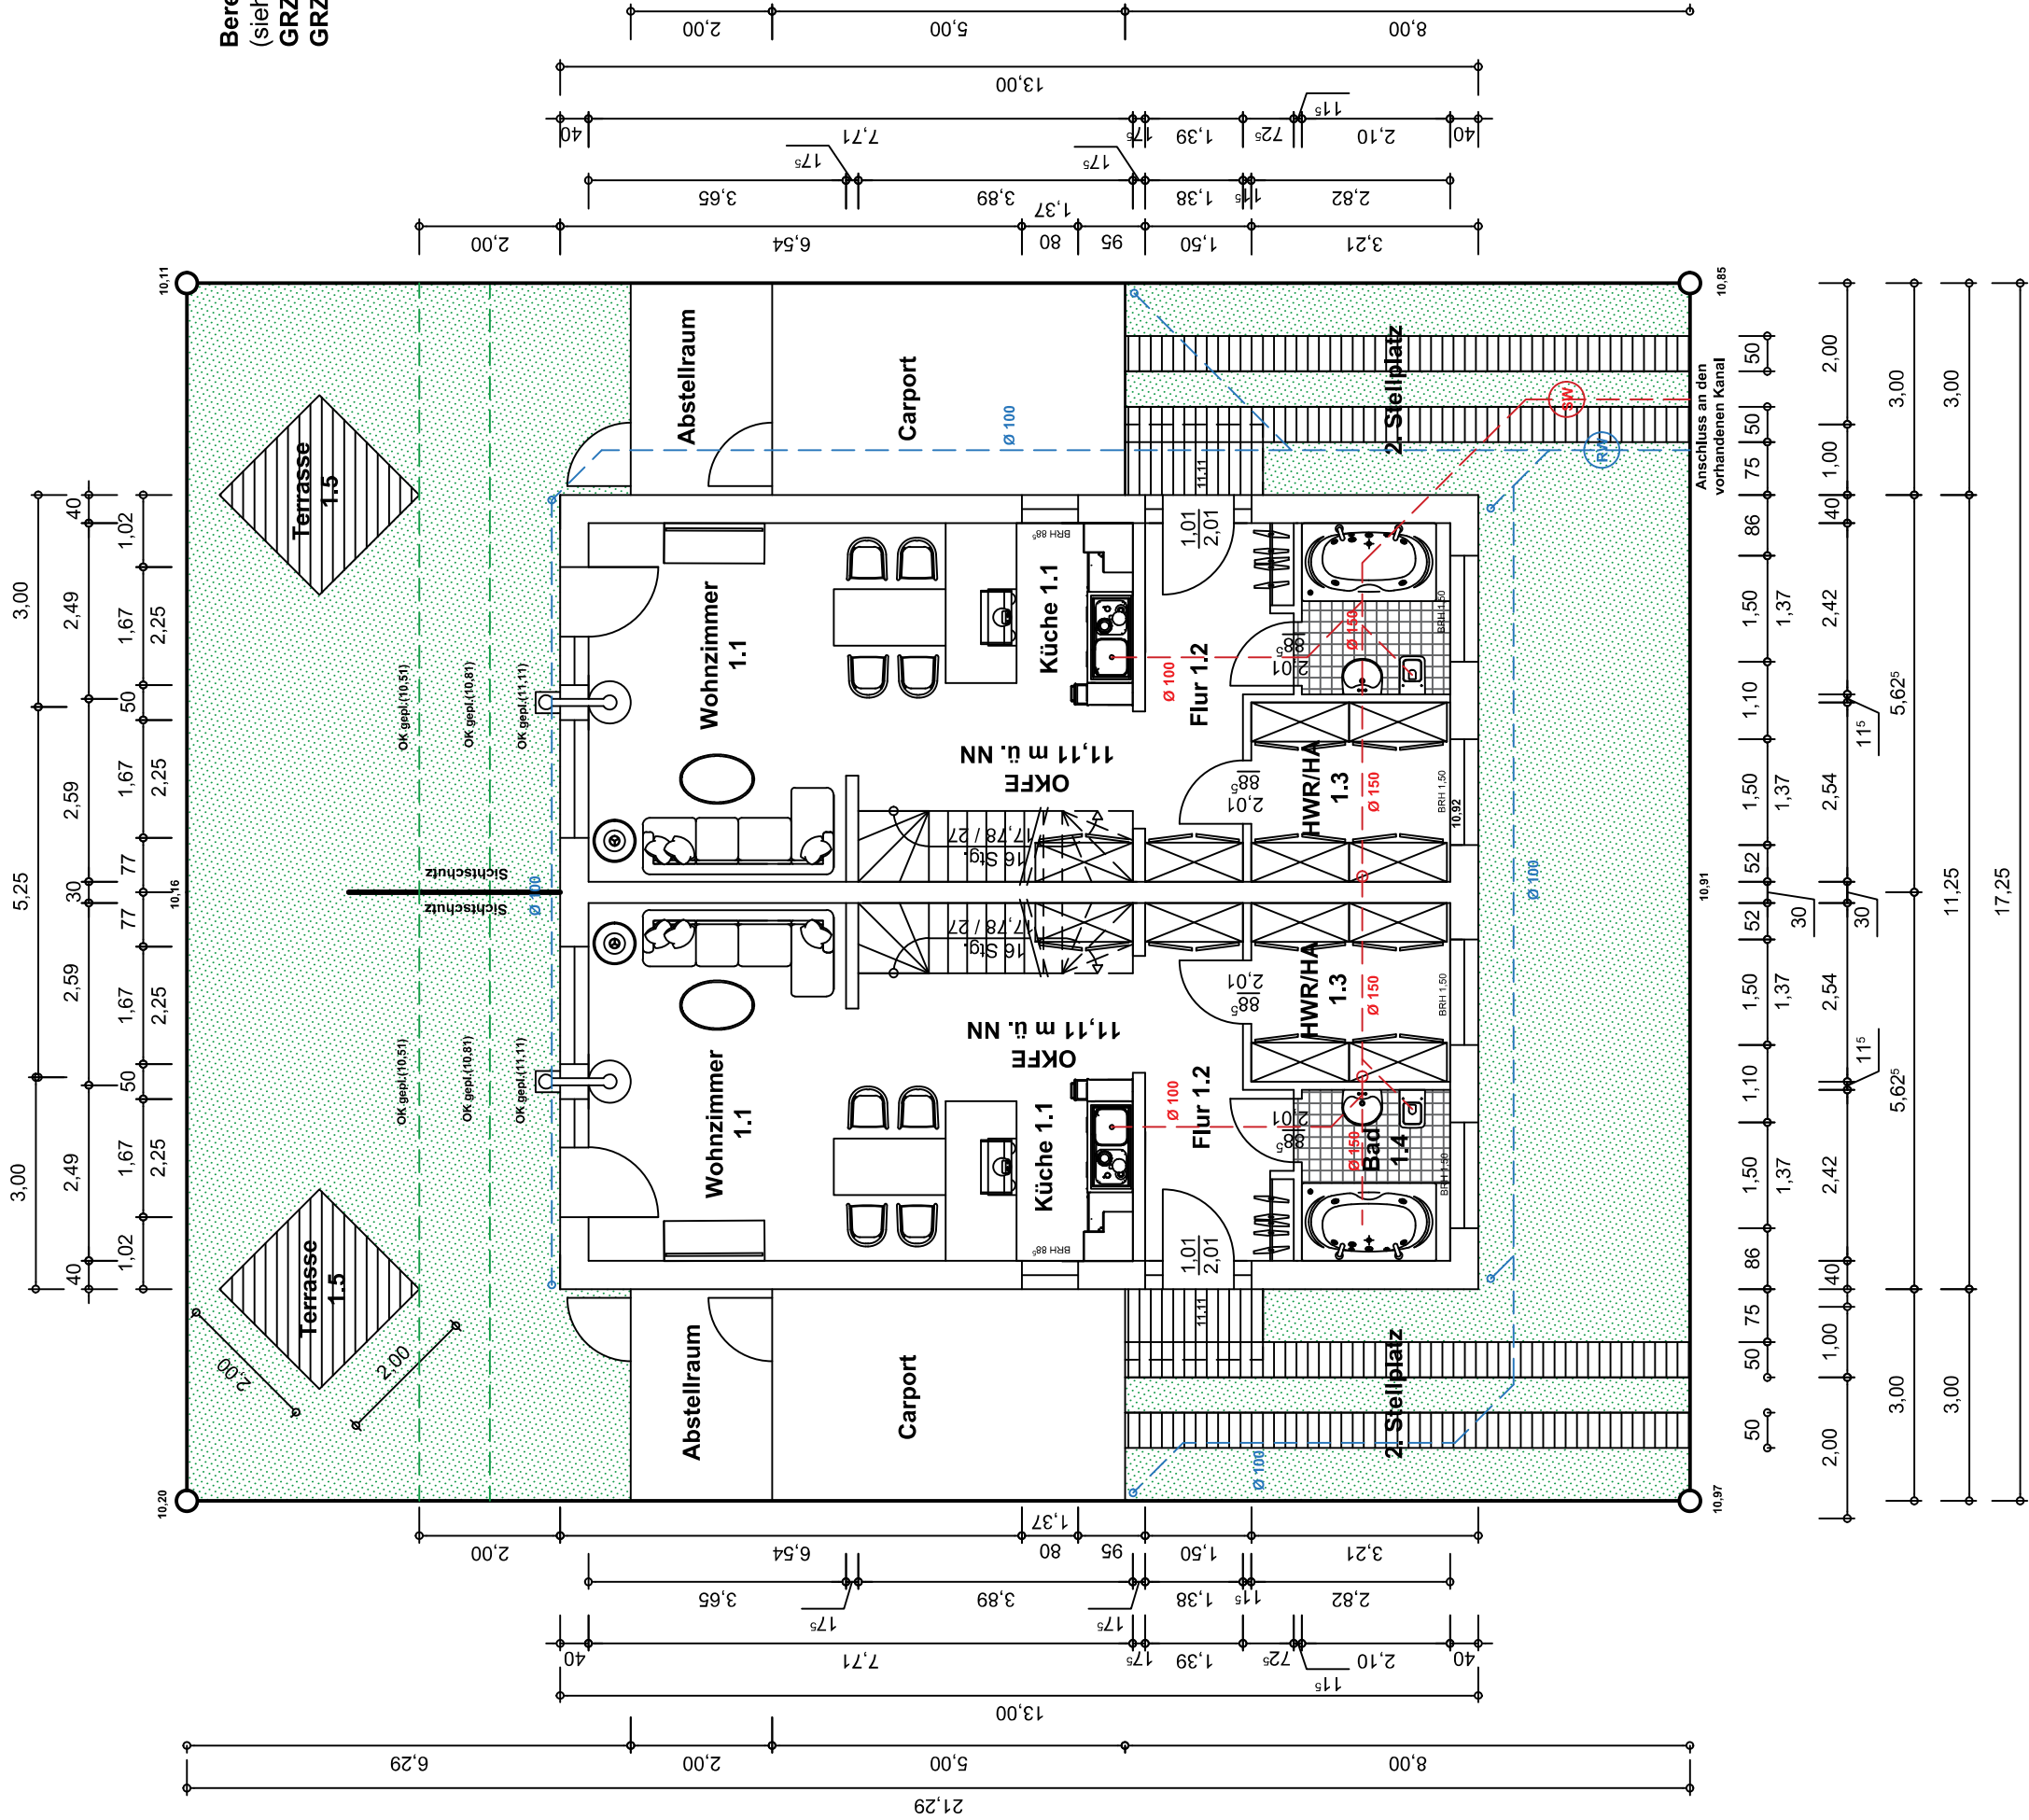

Berechnung der Grundflächenzahl:

(siehe auch separate Berechnung)

GRZ I: 11,25 m x 13,00 m = 146,25 m² / 367 m² = 0,399


+ 3,00 m x 7,00 m x 2

+ 2,00 m x 2,00 m x 2

+ 0,50 m x 8,00 m x 4



+ 0,75 m x 2,00 m x 2 = 69,00 m²

215,25 m² / 367 m² = 0,587

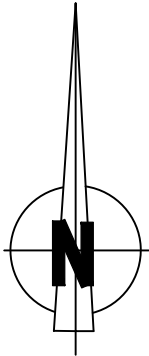



Angaben der Energieberatung
Spiekermann aus 45699 Herten
vom 06.09.2020 sind Bestandteil
des Entwurfs!

Antrag auf Genehmigungs- freistellung gem. § 66 LBO SH		8.5	
Bauvorhaben		Neubau eines Wohnhauses (2WE) mit Carport Erfenweg 6-16 24376 Kappeln	
Bauherr		Jürgen Sroka Nelkenweg 17 45739 Oer-Erkenschwick	
Bauteil		Grundriss EG	
Maßstab		1:100	
Blattgröße		DIN A3	
Architekt		DIPL.-ING. RUDI KALLISCH ARCHITEKT AKNW Kantstraße 6 45739 Oer-Erkenschwick Fon: 02368/695959 Fax: 02368/695960 rudi.kallisch@t-online.de	
Proj. Nr.: 240-3-8.5		Ergänzt:	
Datum: 20.09.2020		Plan-Nr.: 2	

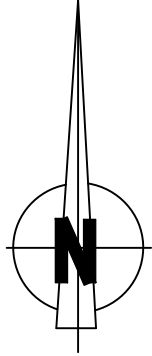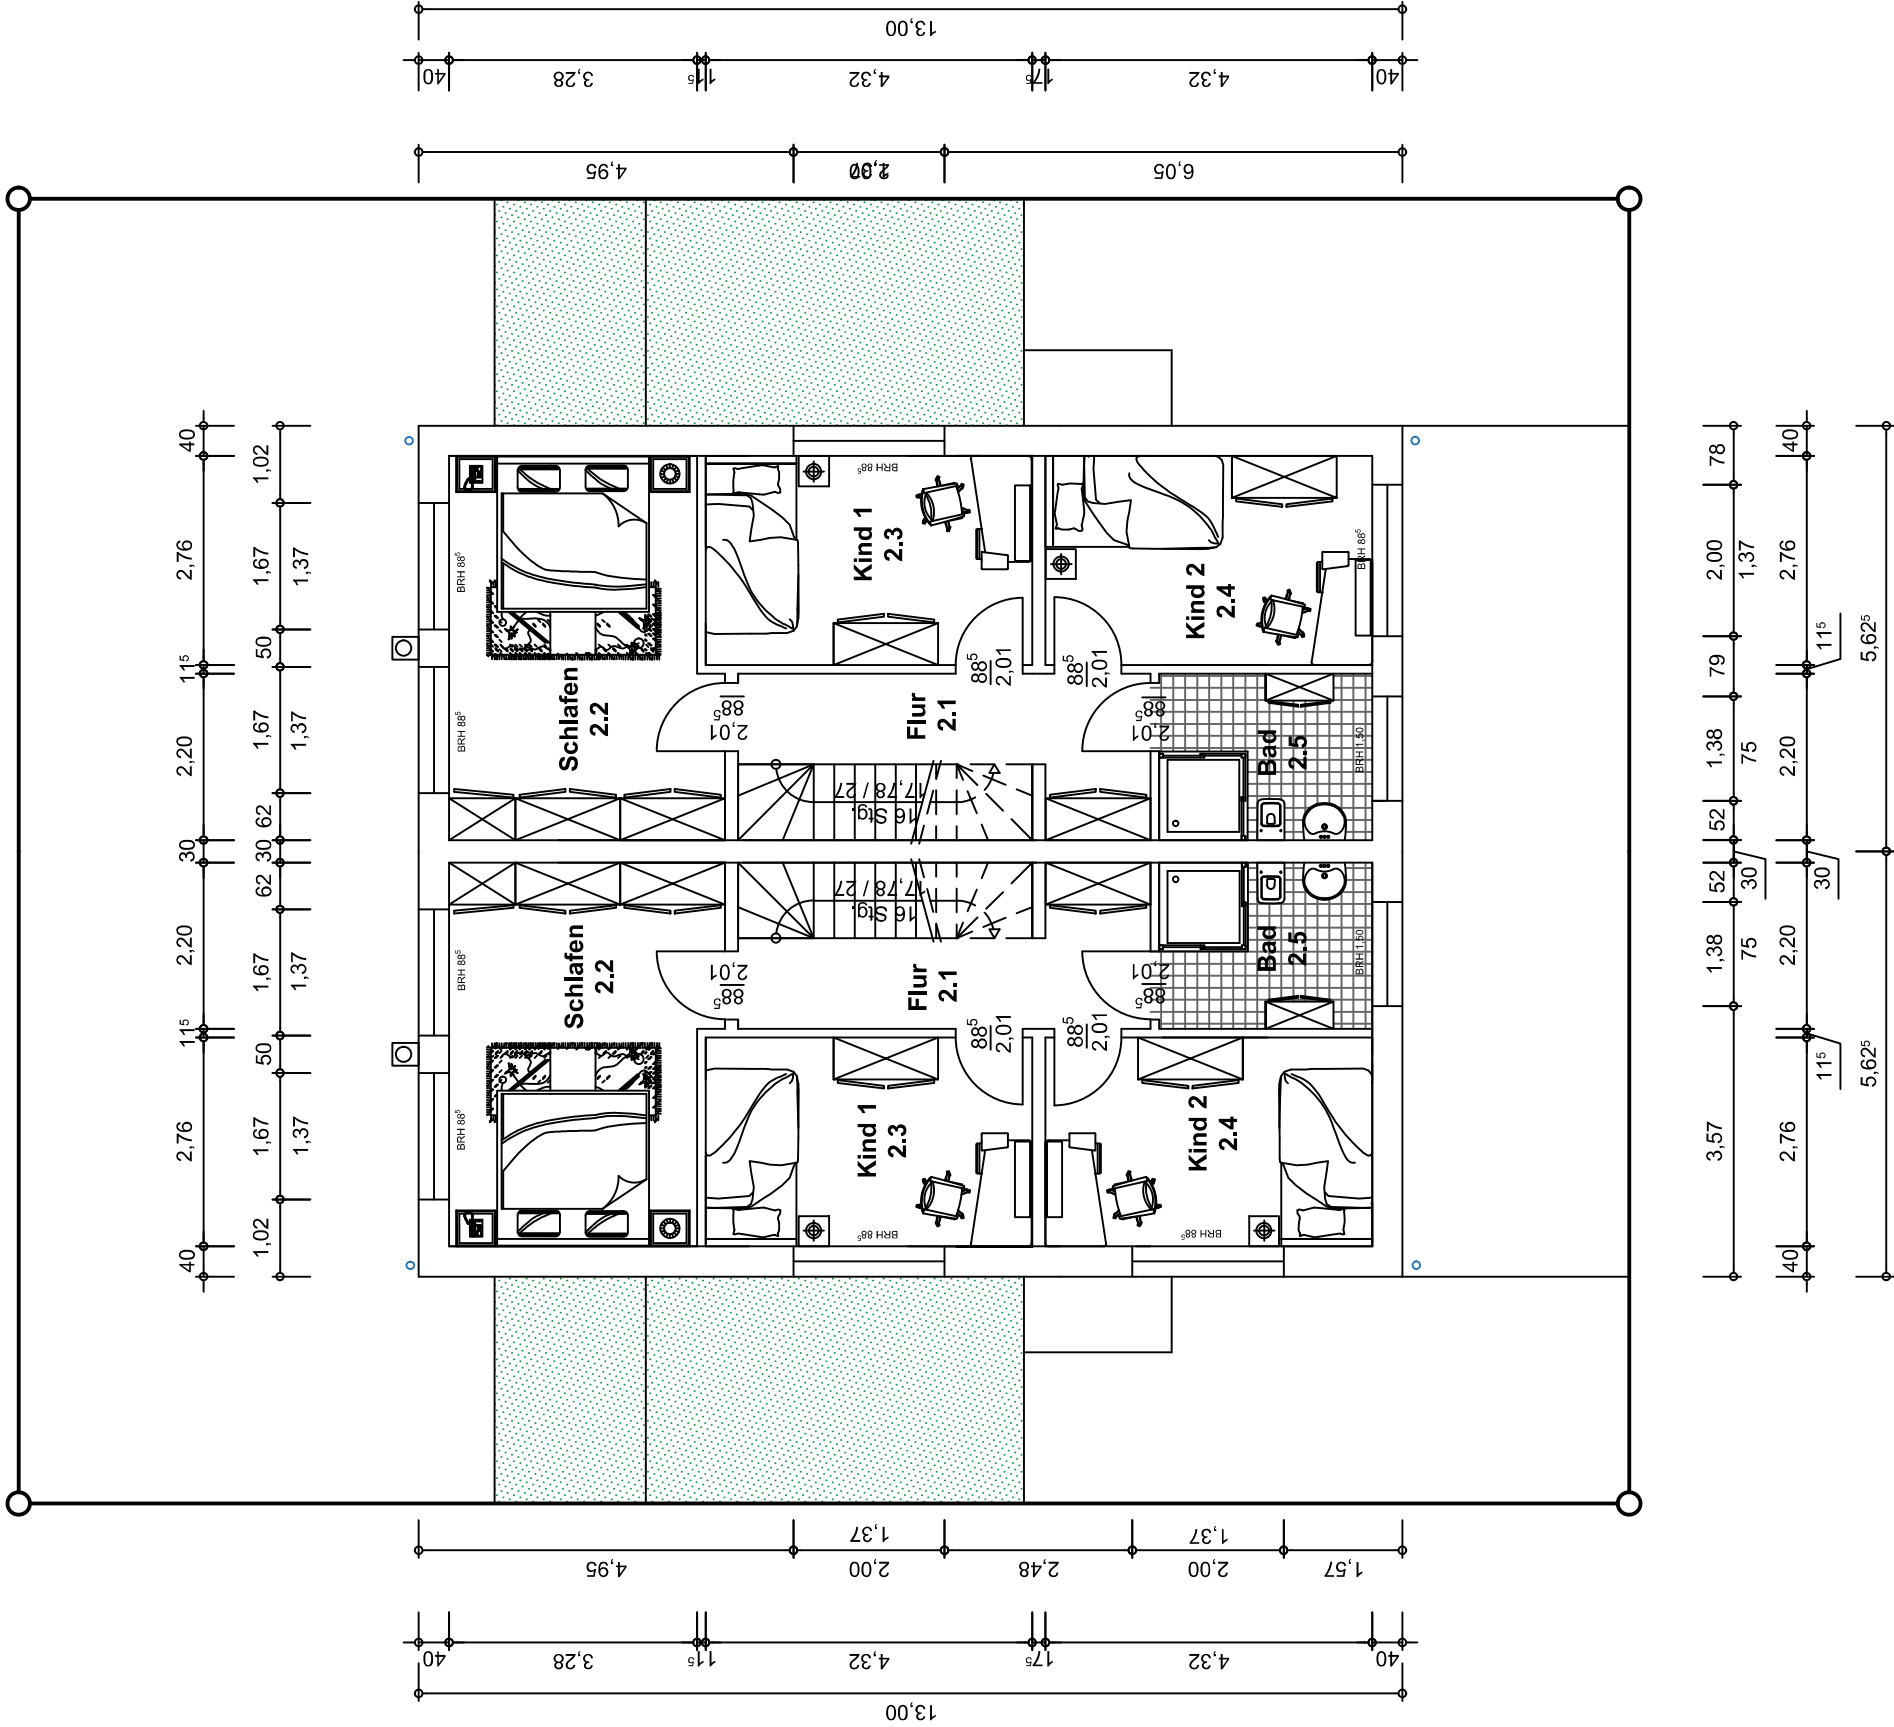


Angaben der Energieberatung
Spiekermann aus 45699 Herten
vom 06.09.2020 sind Bestandteil
des Entwurfs!

Antrag auf Genehmigungs- freistellung gem. § 66 LBO SH	
Bauvorhaben	Neubau eines Wohnhauses (2WE) mit Carport Erlenweg 6-16 24376 Kappeln
8.5	
Bauherr	Jürgen Sroka Nelkenweg 17 45739 Oer-Erkenschwick
Bauteil	Grundriss OG
Maßstab	1:100
Blattgröße	DIN A3
Architekt	DIPL.-ING. RUDI KALLISCH ARCHITEKT AKNW Kantstraße 6 45739 Oer-Erkenschwick Fon: 02368/695959 Fax: 02368/695960 rudi.kallisch@t-online.de
Prj. Nr.: 240-3-8.5	Ergänzt:
Datum:20.09.2020	Plan-Nr.: 3

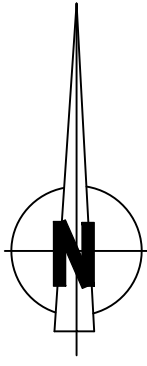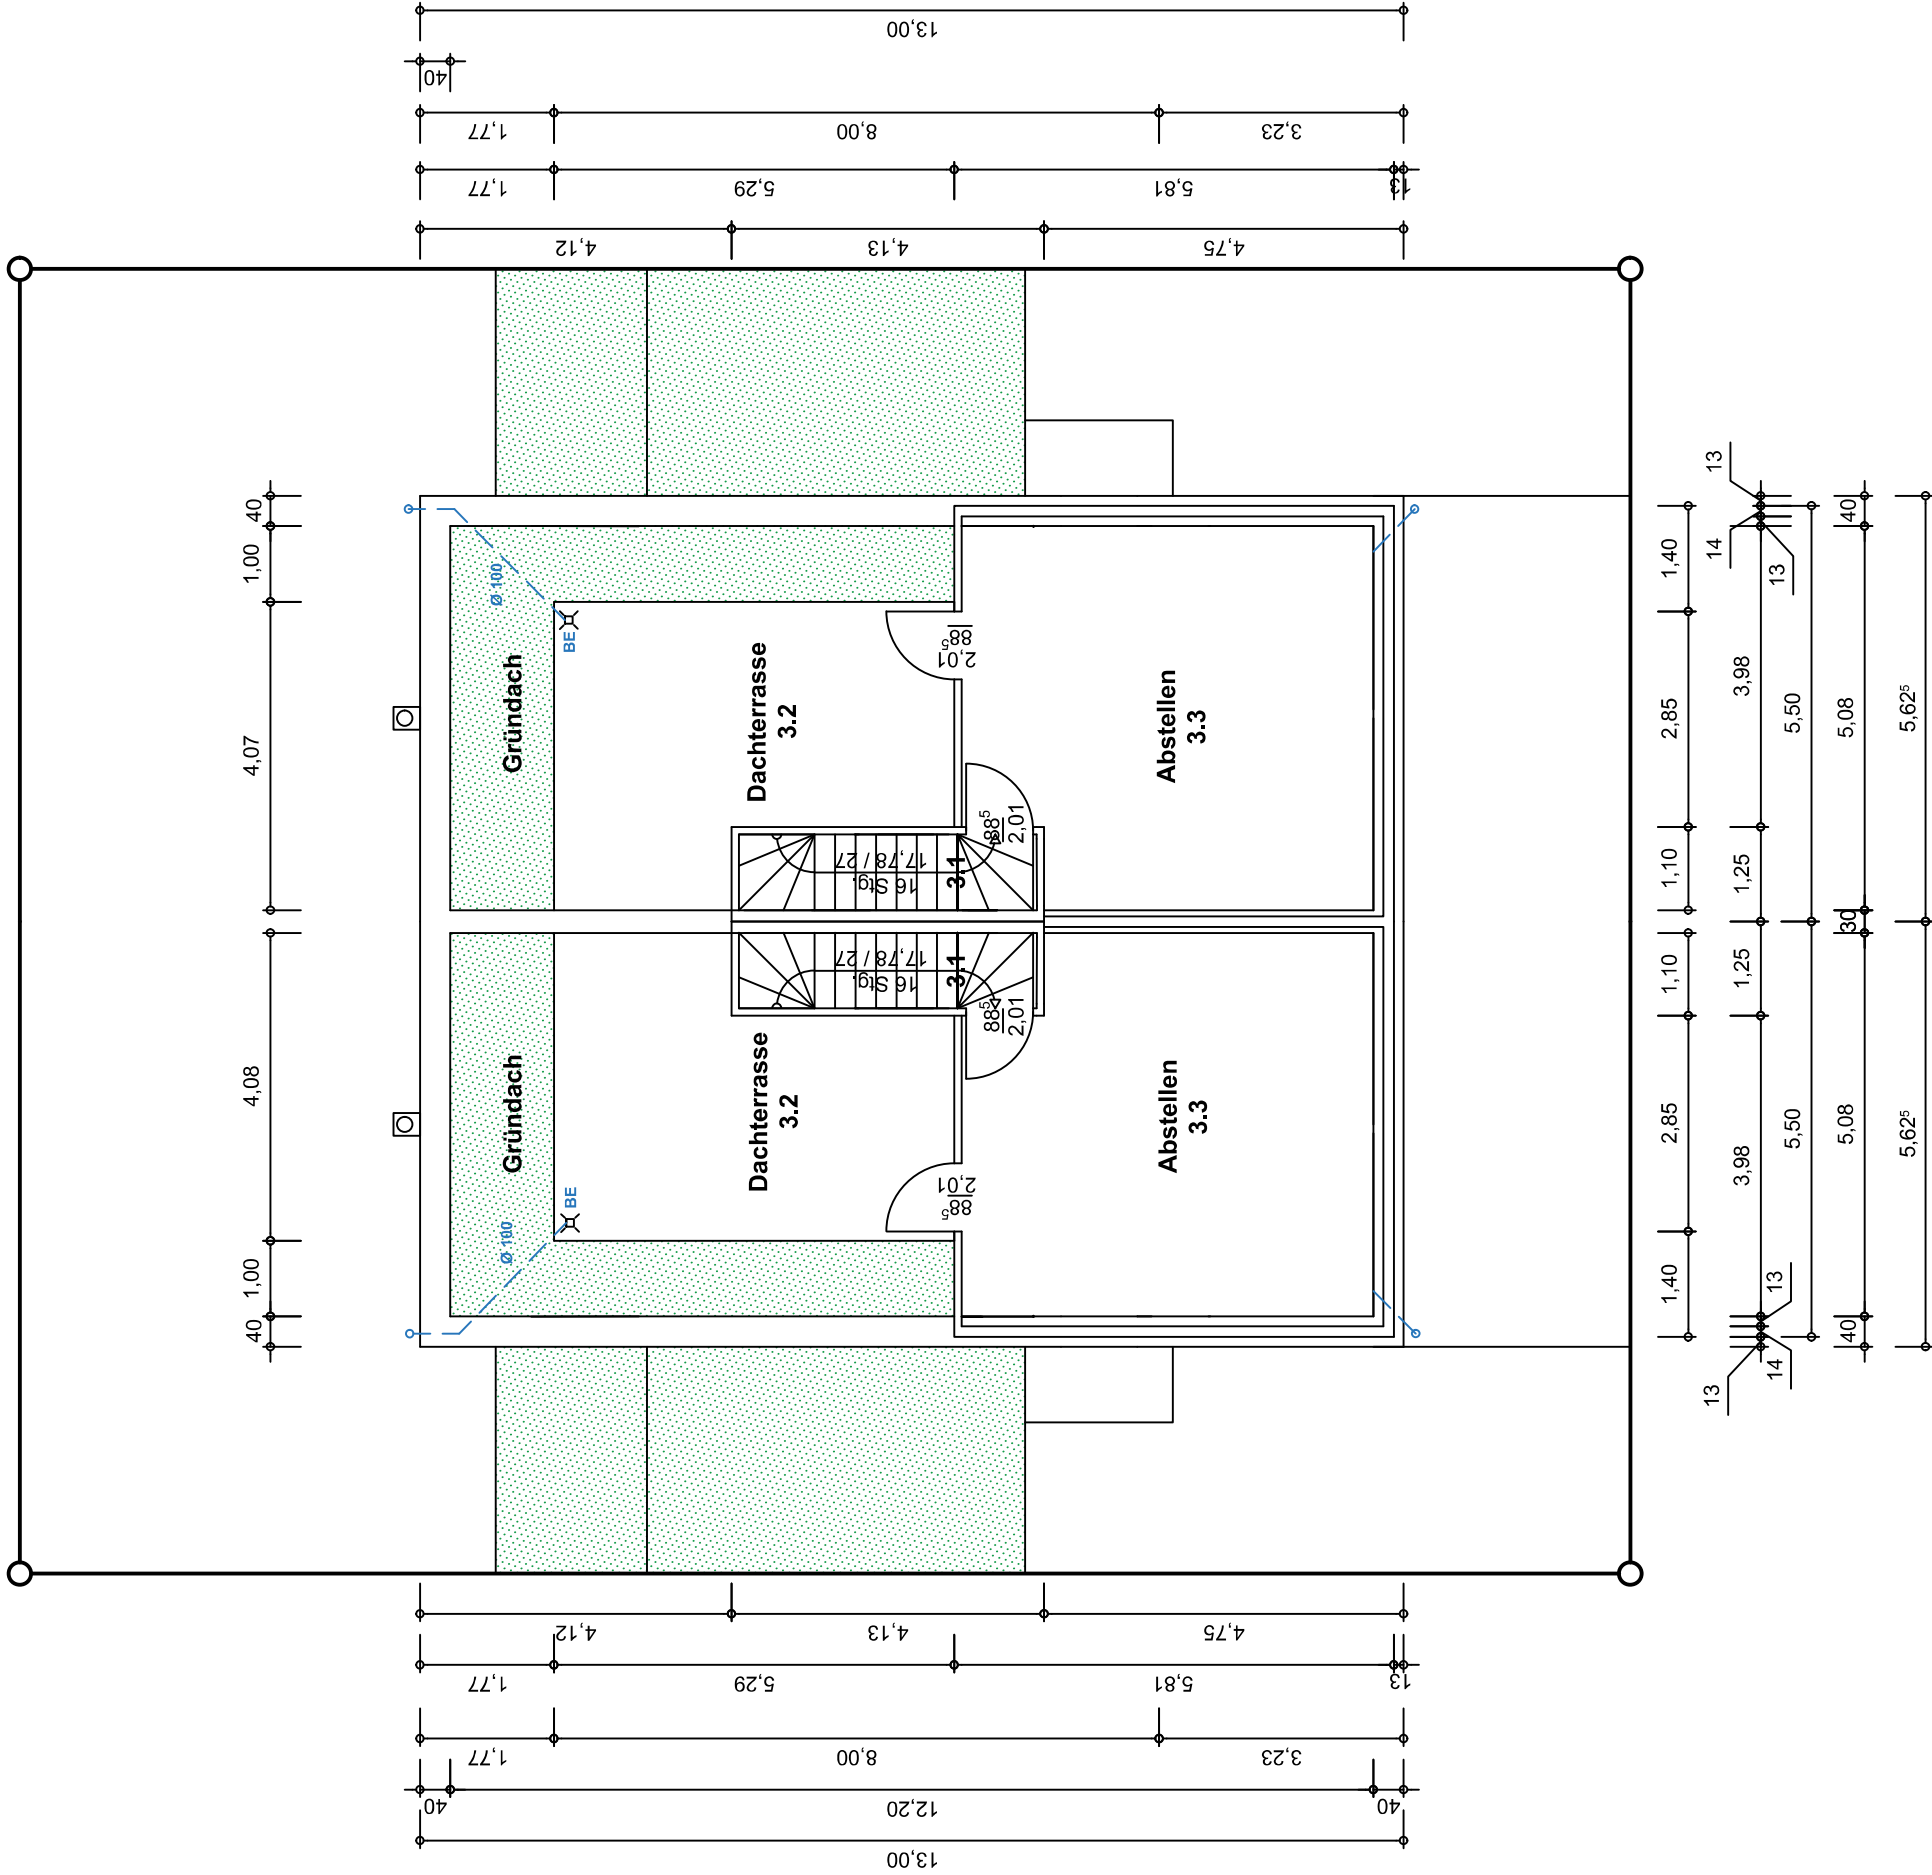


Angaben der Energieberatung
Spiekermann aus 45699 Herten
vom 06.09.2020 sind Bestandteil
des Entwurfs!


Antrag auf Genehmigungs- freistellung gem. § 66 LBO SH	
Bauvorhaben	Neubau eines Wohnhauses (2WE) mit Carport Erlenweg 6-16 24376 Kappeln
8.5	
Bauherr	Jürgen Sroka Nelkenweg 17 45739 Oer-Erkenschwick
Bauteil	Grundriss DG
Maßstab	1:100
Blattgröße	DIN A3
Architekt	DIPL.-ING. RUDI KALLISCH ARCHITEKT AKNW Kantstraße 6 45739 Oer-Erkenschwick Fon: 02368/695959 Fax: 02368/695960 rudi.kallisch@t-online.de
Proj. Nr.: 240-3-8.5	Ergänzt:
Datum: 20.09.2020	Plan-Nr.: 4

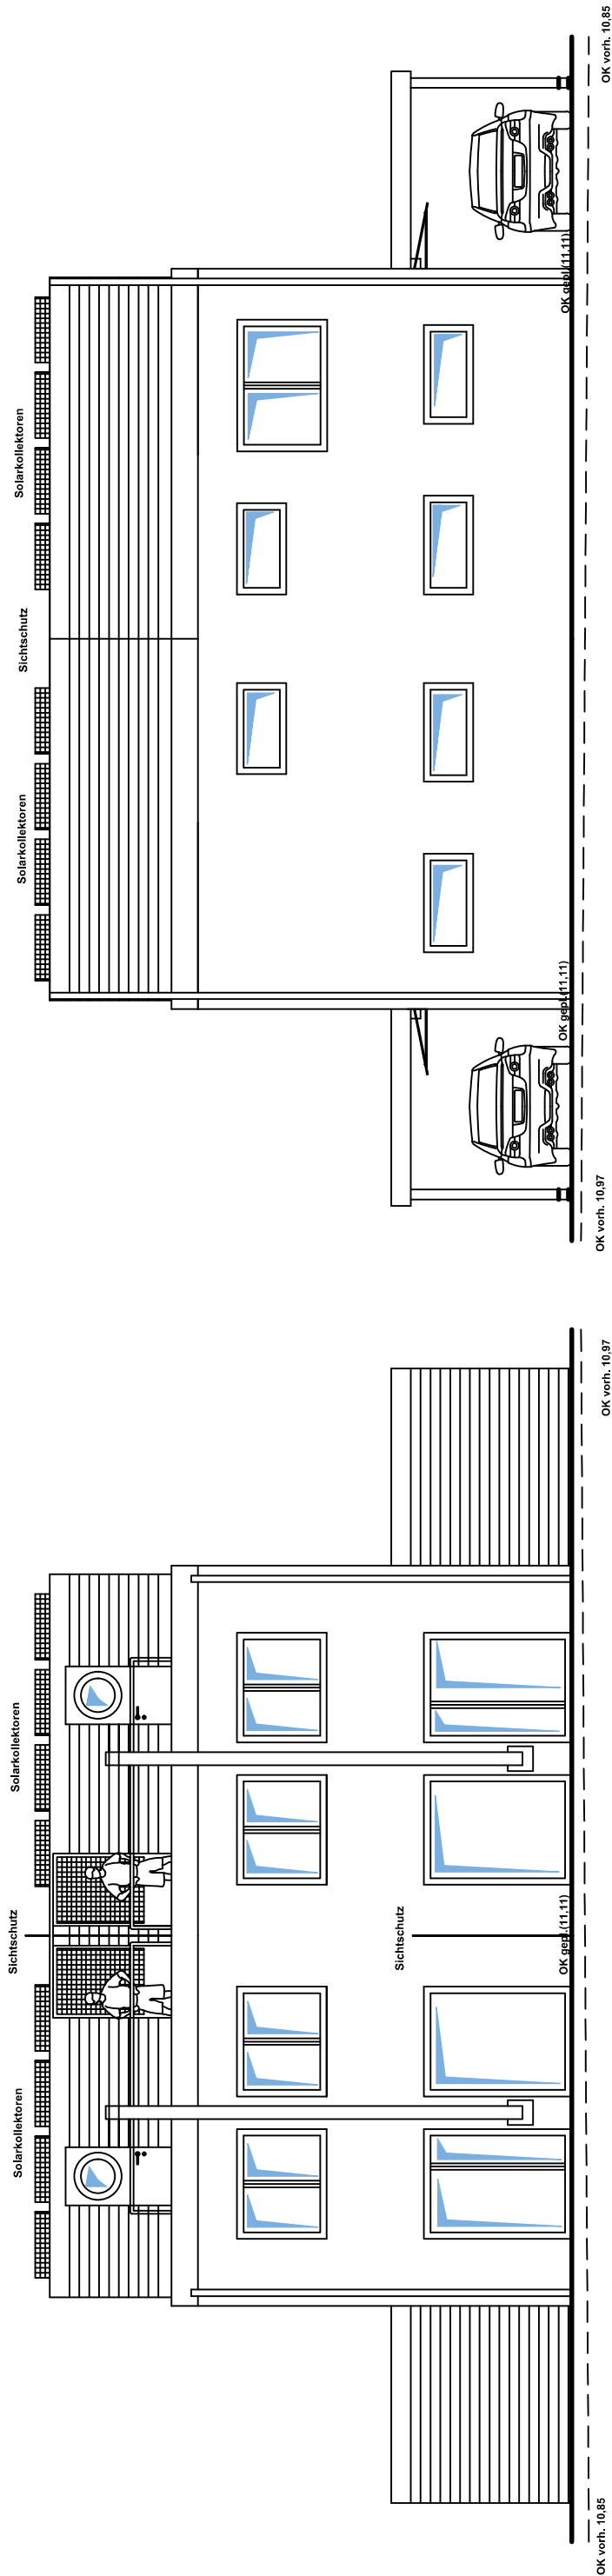

Ansicht - West

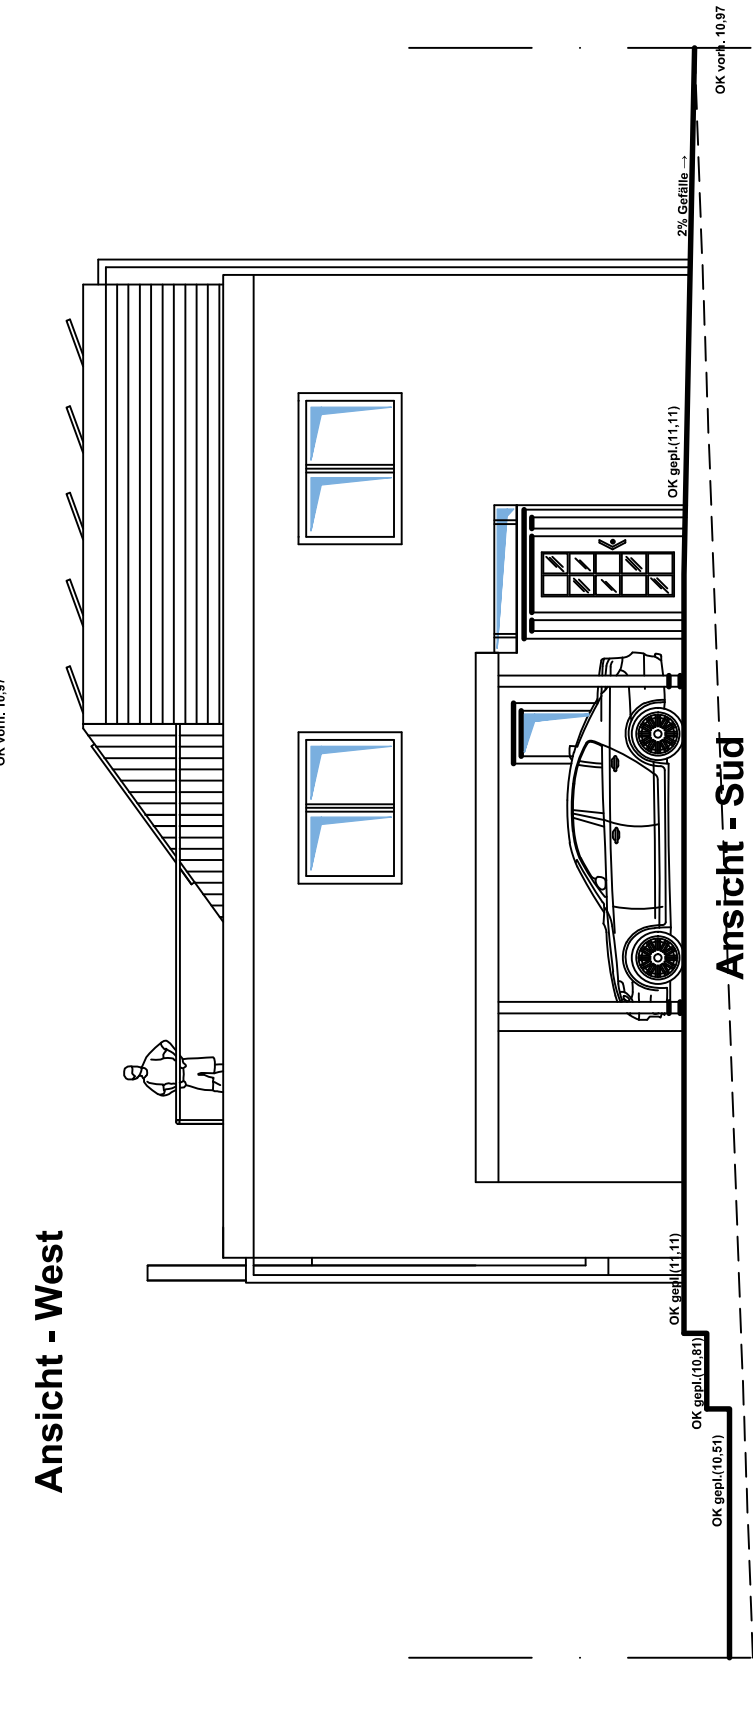

Ansicht - Süd

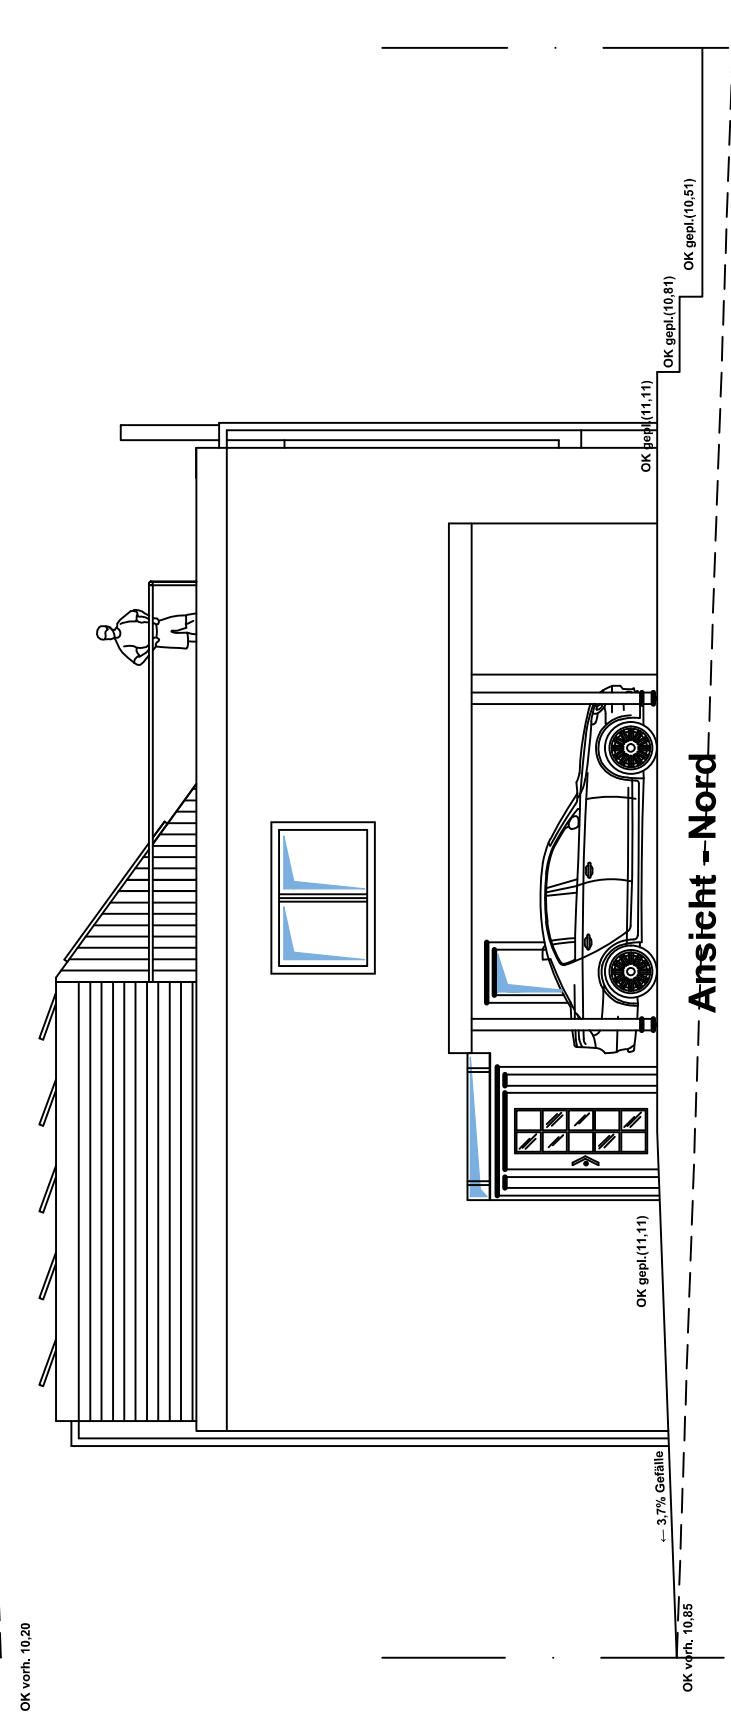

Ansicht - Nord

Ansicht - Ost

Angaben der Energieberatung
Spiekermann aus 45699 Herten
vom 06.09.2020 sind Bestandteil
des Entwurfs!

Antrag auf Genehmigungs- freistellung gem. § 66 LBO SH	
Bauvorhaben	Neubau eines Wohnhauses (ZWE) mit Carport Erlenweg 6-16 24376 Kappeln
8.5	
Bauherr	Jürgen Sroka Nelkenweg 17 45739 Oer-Erkenschwick
Bauteil	Ansichten
Maßstab	1:100
Blattgröße	DIN A3
Architekt	DIPL.-ING. RUDI KALLISCH ARCHITEKT AKNW Kantstraße 6 45739 Oer-Erkenschwick Fon: 02368/695959 Fax: 02368/695960 rudi.kallisch@t-online.de
	
Proj. Nr.: 240-3-8.5	Ergänzt: Plan-Nr.: 5
Datum: 20.09.2020	