


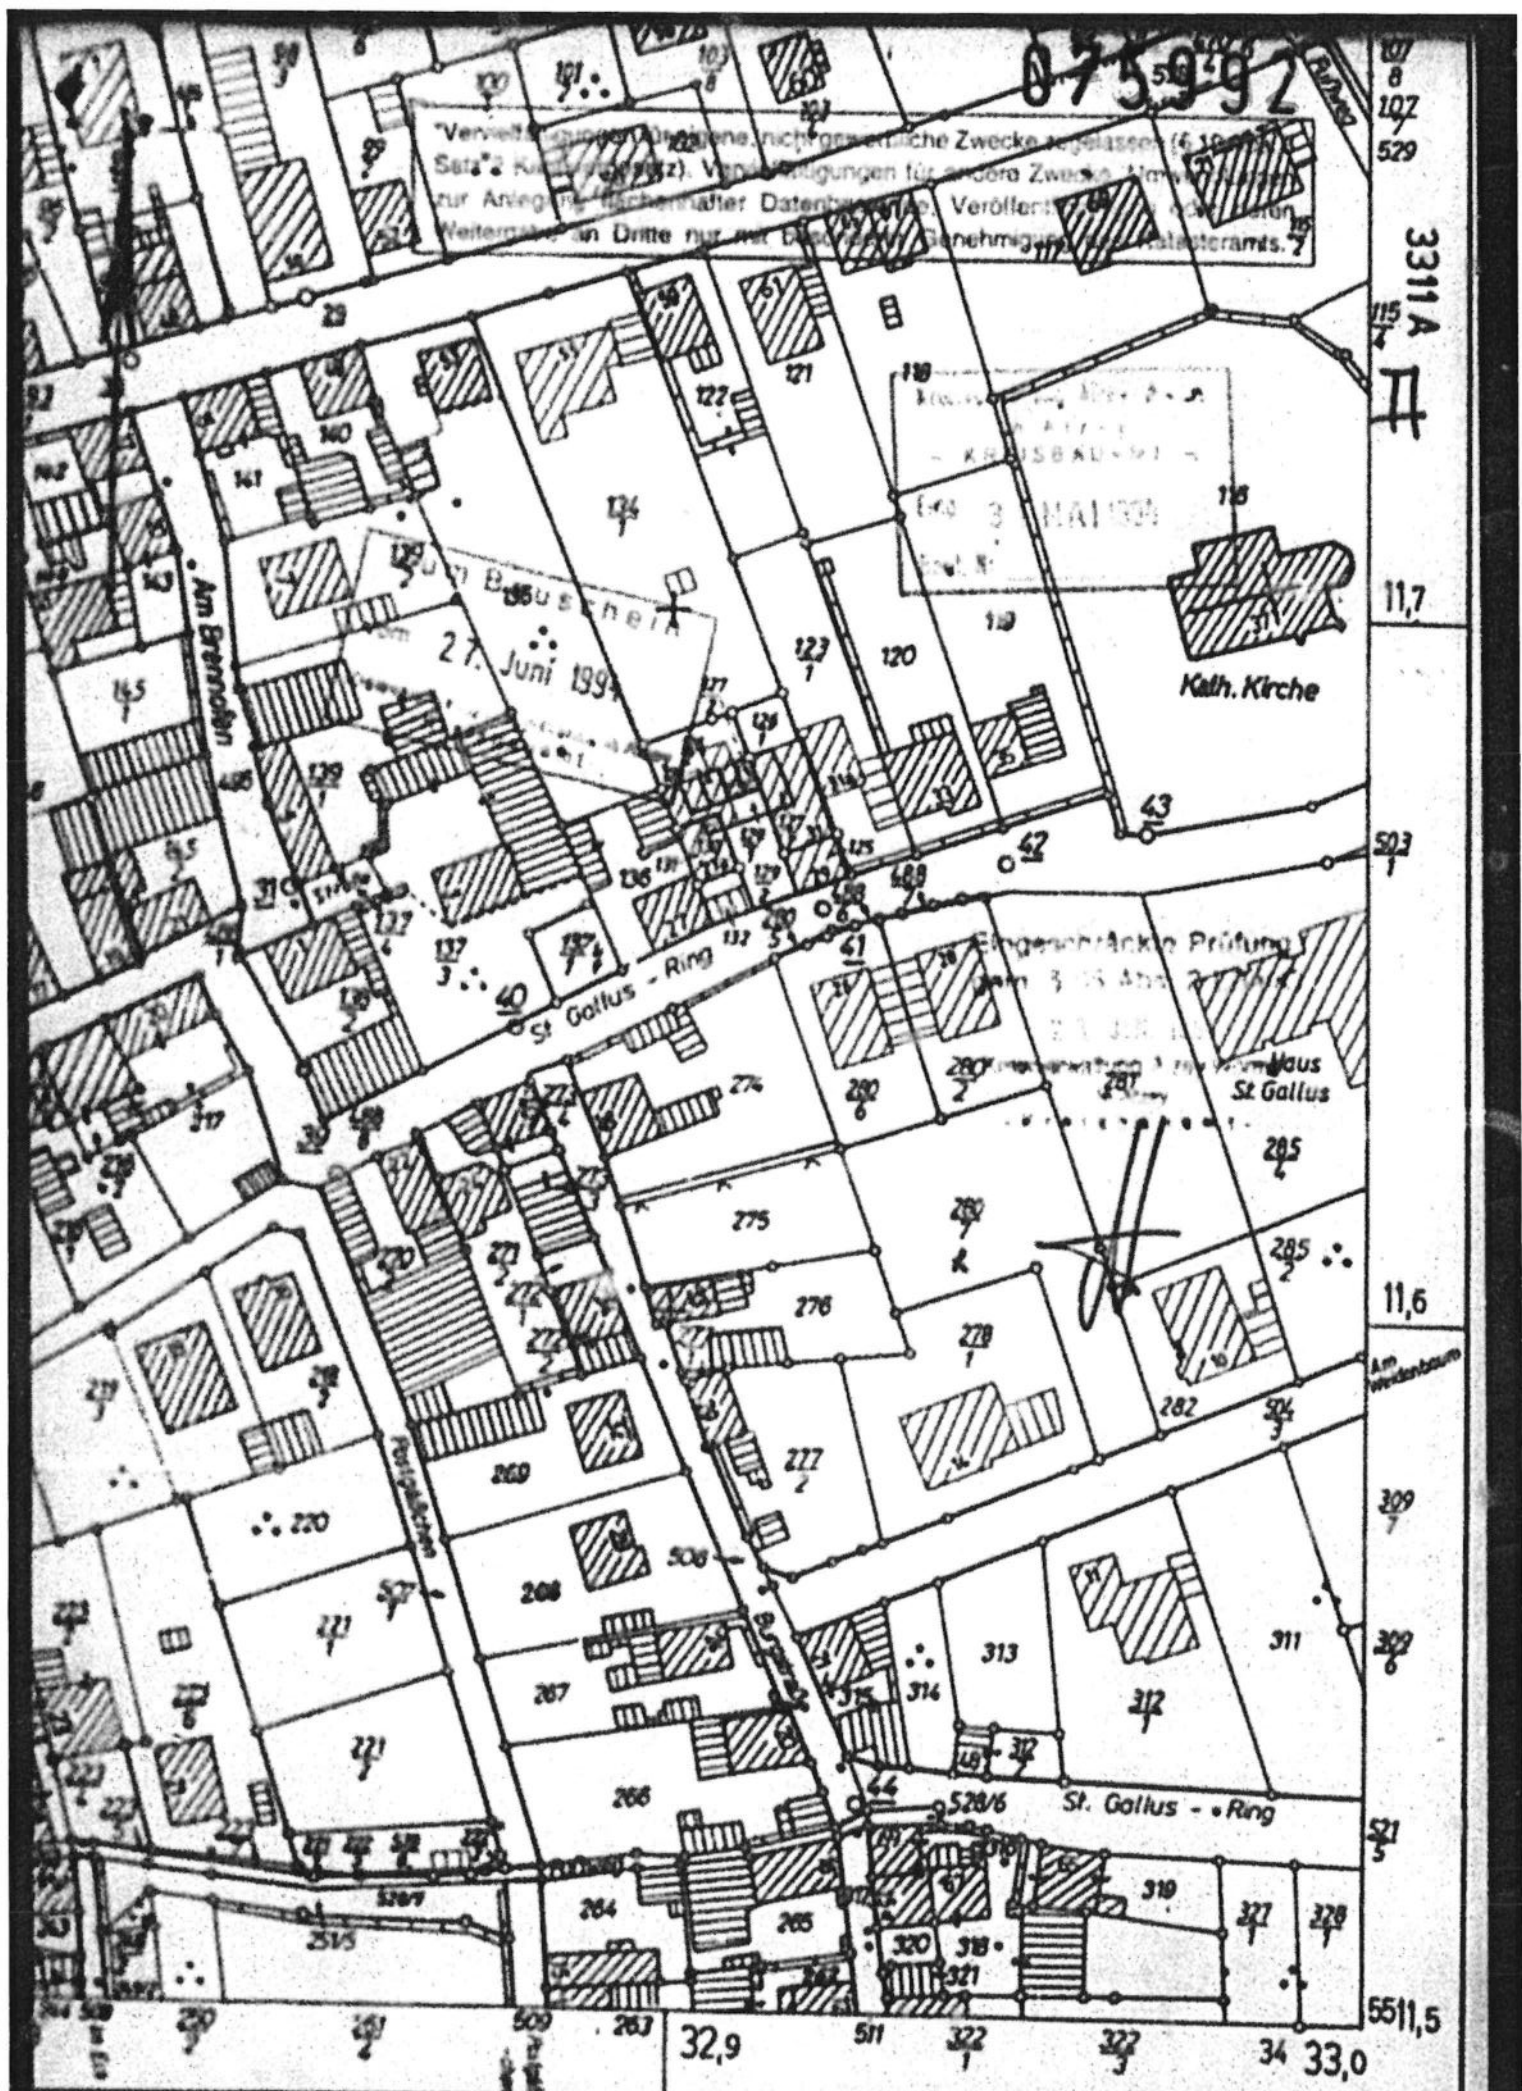

Betr.: Errichtung einer Gaube in 55232 Alzey 2, Am Weidenbaum 12
Bauherr: Peter Clemenz, 55232 Alzey 2, Am Weidenbaum 12
 Entwurf N. 1:100

2


55232 Alzey 2, den 18.2.1994
Bauherr: P. Clemenz

Architekt:

PETER HANSEL ARCHITEKT
 Am Weidenbaum 10, 6608 Alzey 2
 Tel. 06731/42355
 AK 1190

Zum Bauschein
 vom 27. Juni 1994
 Kreisverwaltung Alzey, Amt für Bauwesen
 Kreisbauamt

Technische Prüfung
 gem. § 1 Abs. 2 LBO
 18.07.1994
 Kreisverwaltung Alzey, Amt für Bauwesen
 in Alzey

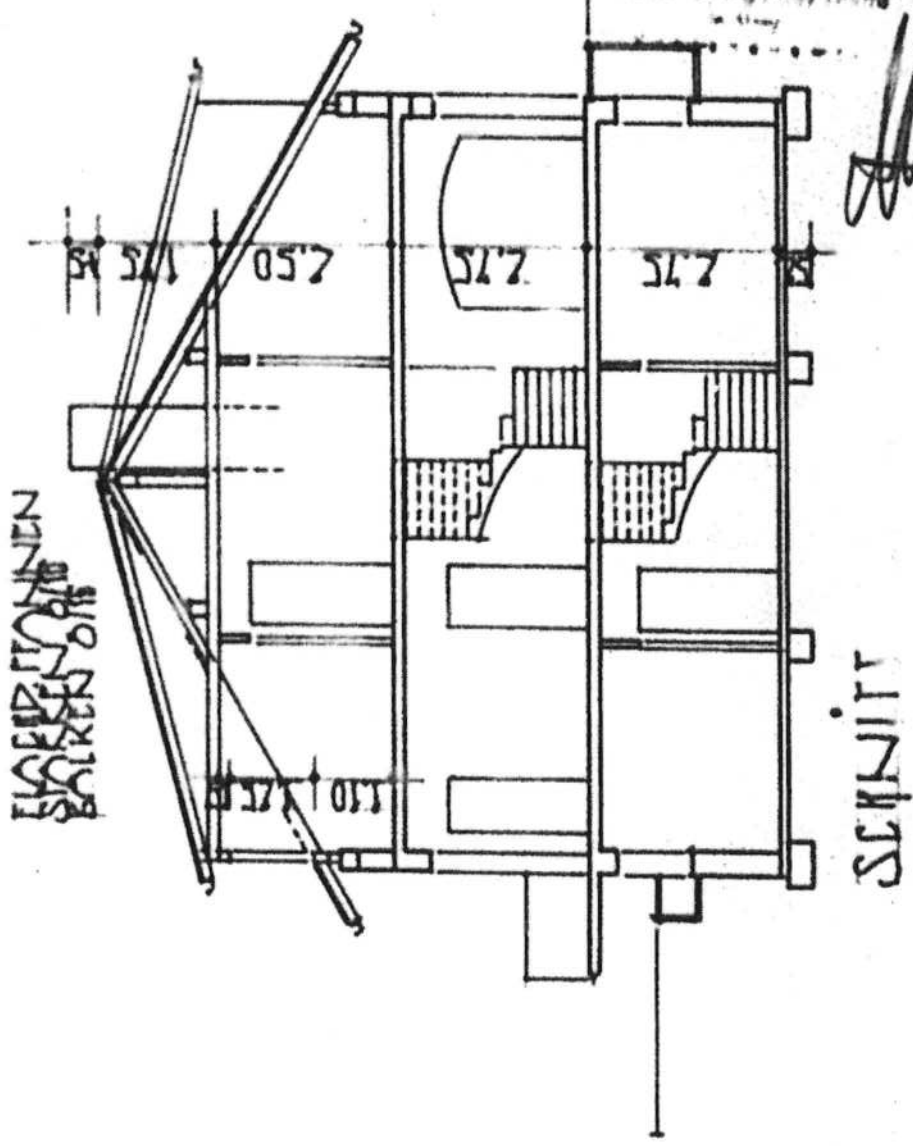


Betr.: Errichtung einer Gaube in 55232 Alzey 2, Am Weidenbaum 12
Bauherr: Peter C l e m e n s, 55232 Alzey 2, Am Weidenbaum 12

Entwurf M. 1:100

55232 Alzey 2, den 18.2.1994
Bauherr:

Architekt:

PETER HANSEL, ARCHITEKT
Am Weidenbaum 10, 6508 Alzey 2
Tel. 06731/42355
AKP 1190

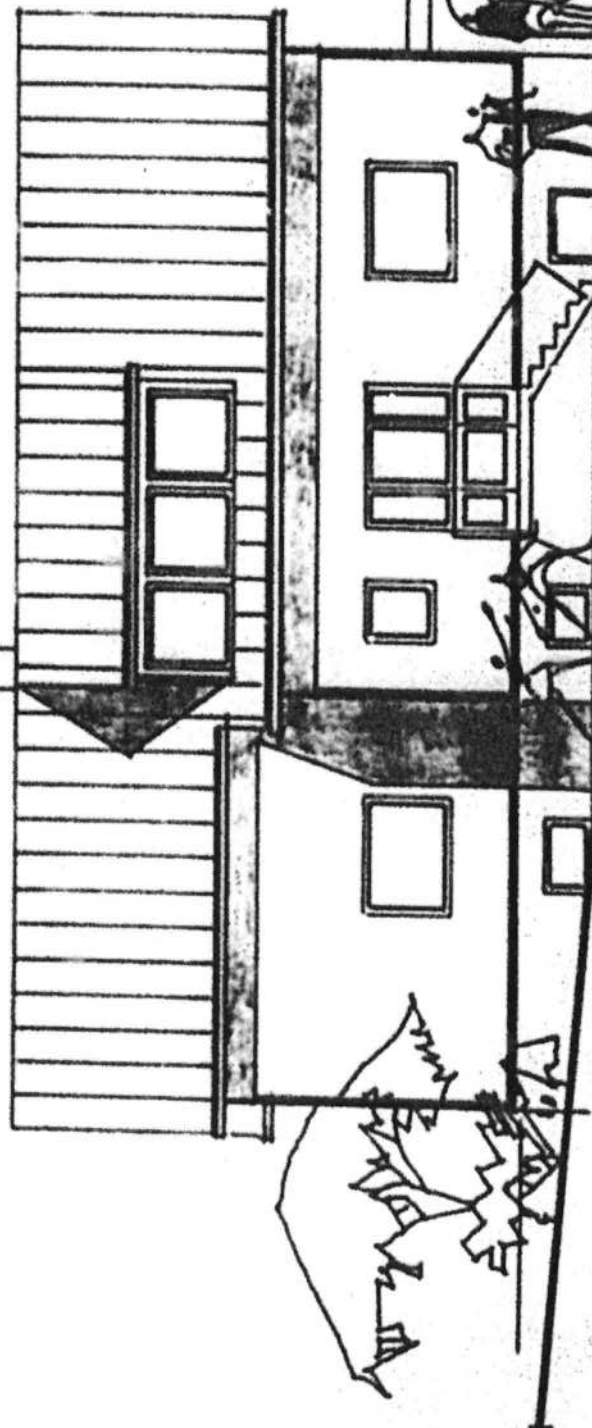

Zum Bausein
vom 27. Juni 1994
KREISTAG ... Alzey

ANSICHT VON
SÜDEN

Eingeschickte Prüfung
vom 3. bis 27. Juni 1994

Kreisverwaltung Alzey-Rhein-
land-Pfalz

[Handwritten signature]

Baubeschreibung

für Baumaßnahmen einzelgipfliger Vorhaben

Baugrundstück	Ortsz.: 55232 Alzey 2	Str.: Am Weidenbaum	Nr.: 12
	Gemarkung: Weinheim	Flur: 1	Flurstück: 380/3
Bauverhaben	Errichtung einer Gaube		
Bauherr	Peter C l e m e n z, 55232 Alzey 2, Am Weidenbaum 12		
Entwurfverfasser	Peter H ä n s e l, Architekt, 55232 Alzey 2, Am Weidenbaum 10		

Allgemeine Angaben:

1. Art der baulichen Anlage

Neubau - Wiederaufbau - Anbau - Umbau - Ausbau - Aufstockung
Änderung - Anschüttung - Abgrabung - Abbruch - Einbau -
Errichtung

2. Zweck und Umfang der baulichen Anlage

Gaube für Bad

3. Stellung der Gebäude
(Lage zur Straße und Orientierung, ggf.
gestalterische Absichten)

Südseite

4. Ausführung

Die Dachfläche wird aufgeschnitten und ausgewechselt, die Pfosten gestellt einschl. Sturzbalken Kahlbalken 8/16 aufbringen, sowie der Sparren 8/16, Dacheindeckung mit Flachdachpfannen auf Unterspannbahn, Zinkrinne u. Fallrohr, Fenster in Kunststoff, isol. verglast, Farbe braun, die seitlichen Flächen werden mit Schiefer verkleidet

5. Lage des Baugrundstücks
(siehe Lageplan)

Siehe amtliche Lageplan

55232 Alzey 2, den 18.2.1994

(Ort, Datum)

55232 Alzey 2, den 18.2.1994

(Ort, Datum)

des Bauherrn

Unterschriften

P. Clemenz
Falls Raum nicht ausreicht, Blätter benutzen.

P. Hänsel
PETER HÄNSEL, ARCHITEKT
Am Weidenbaum 10, 6508 Alzey 2
Tel. 06731/42355 AKR 1100