




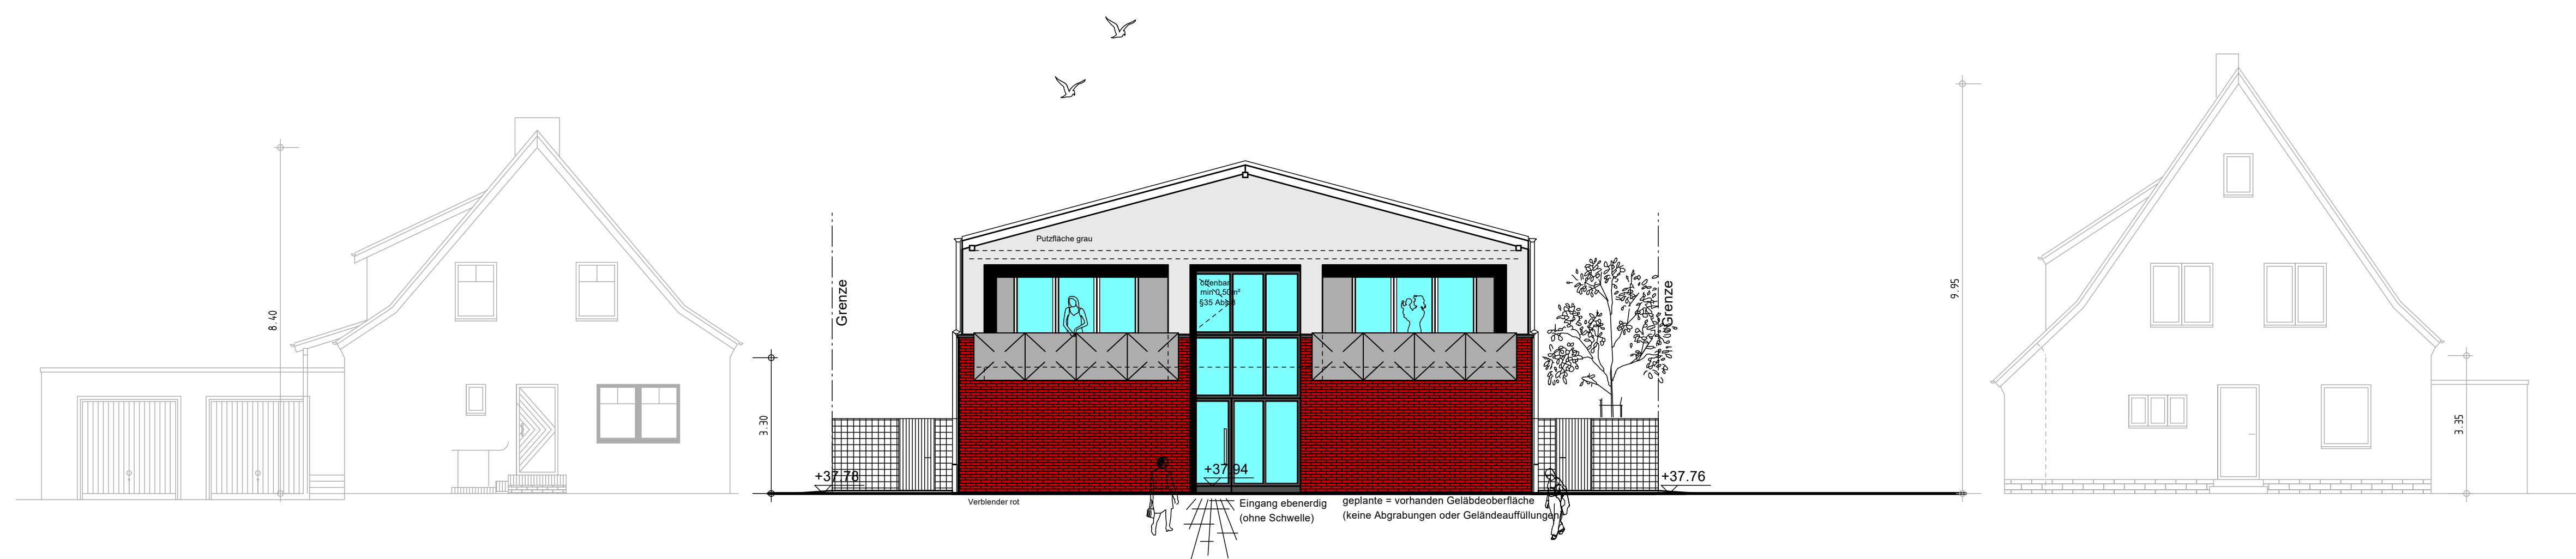


WESTANSICHT (HAUPTSTRASSE)

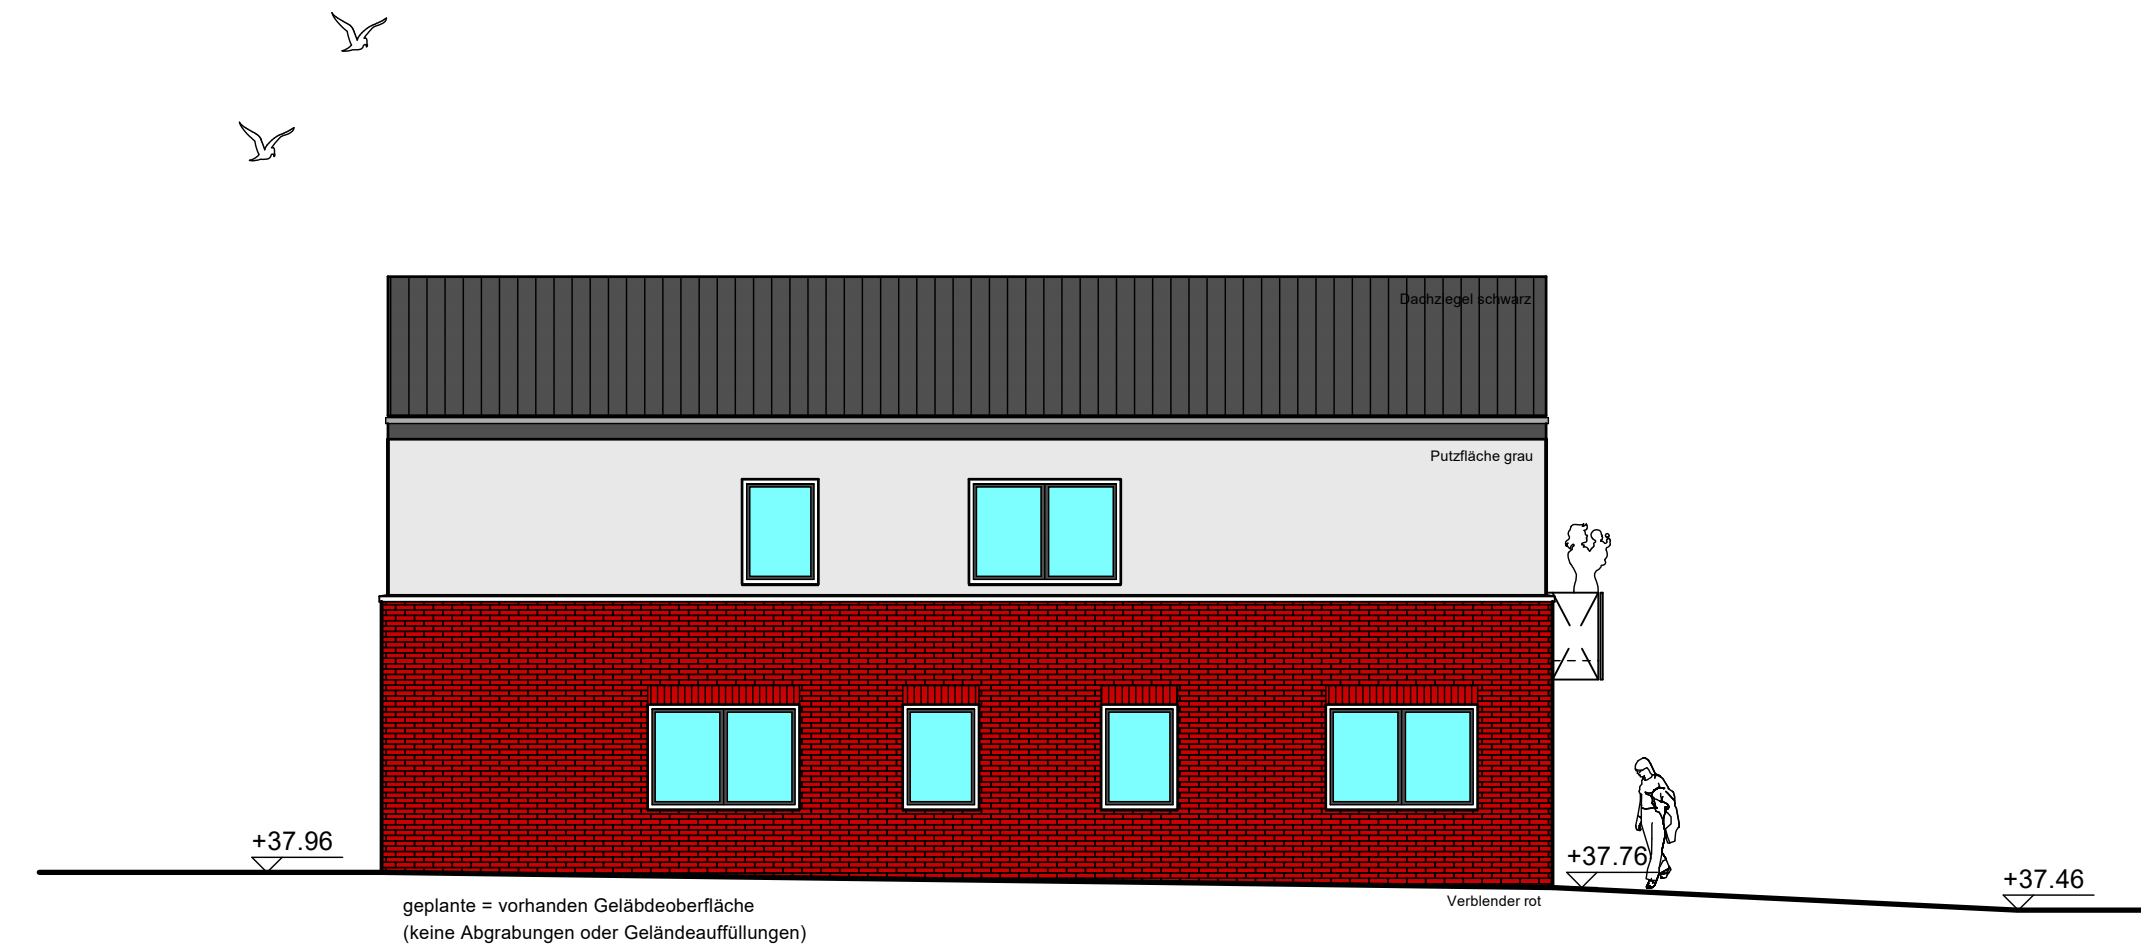


NORDANSICHT

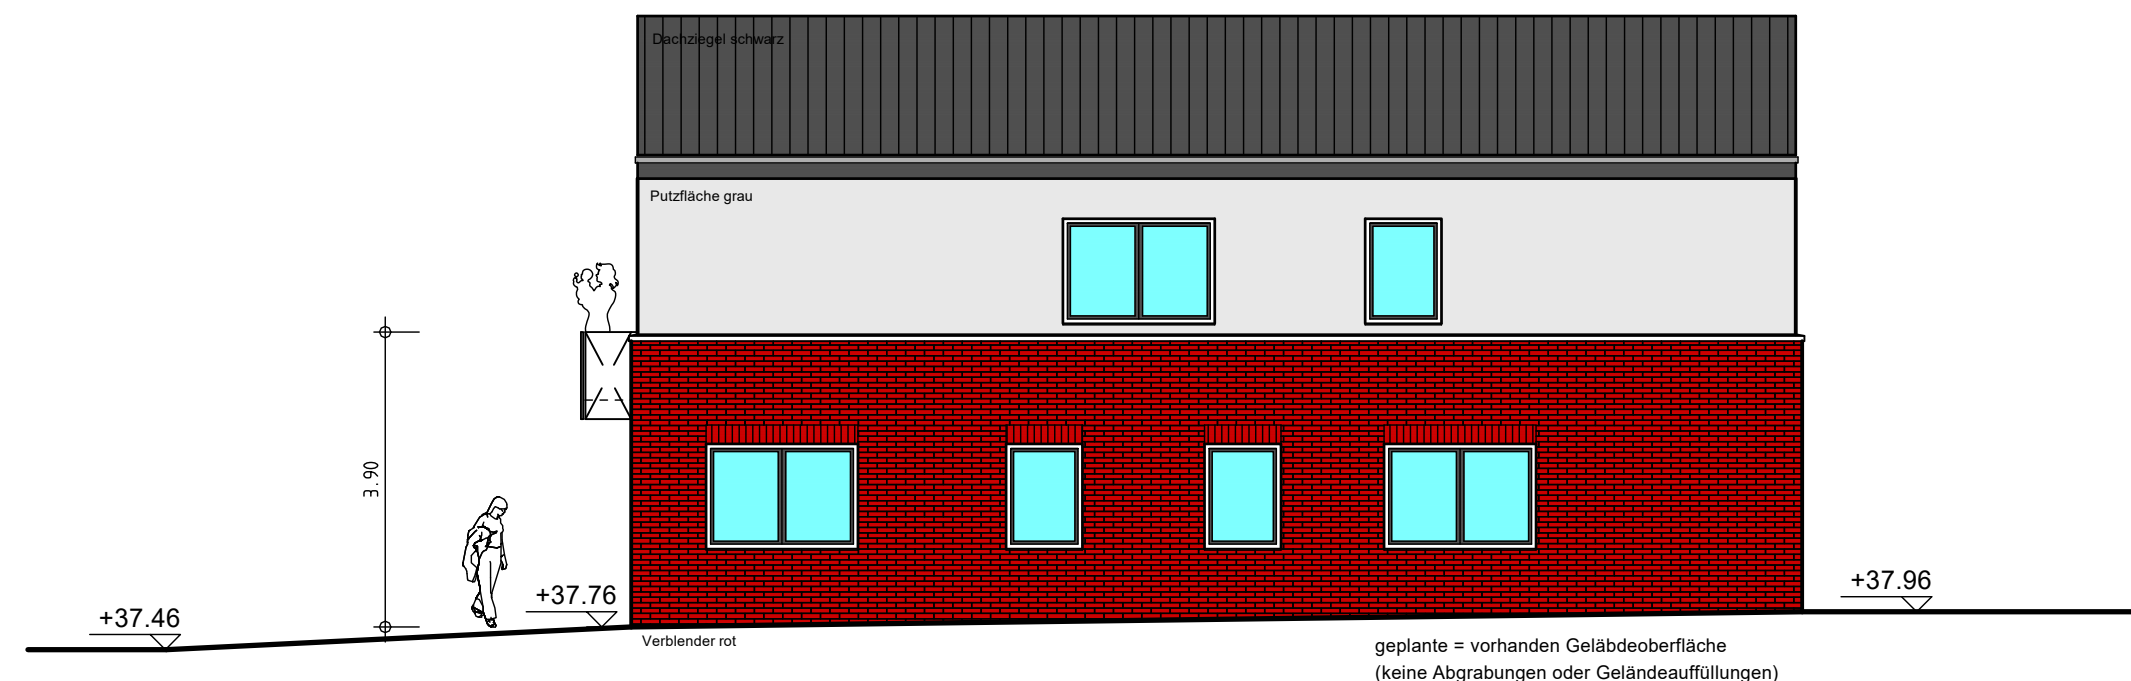


SÜDANSICHT

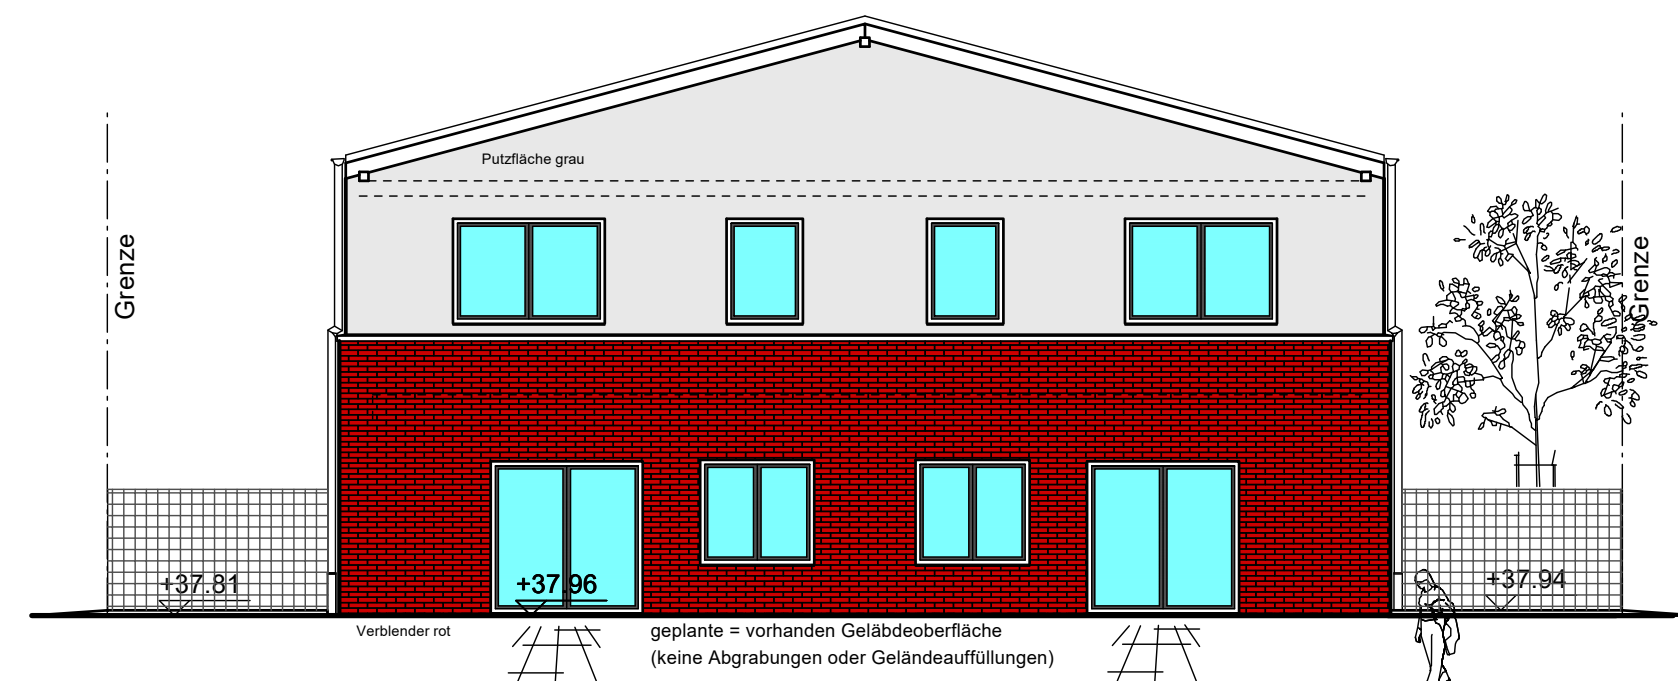


OSTANSICHT

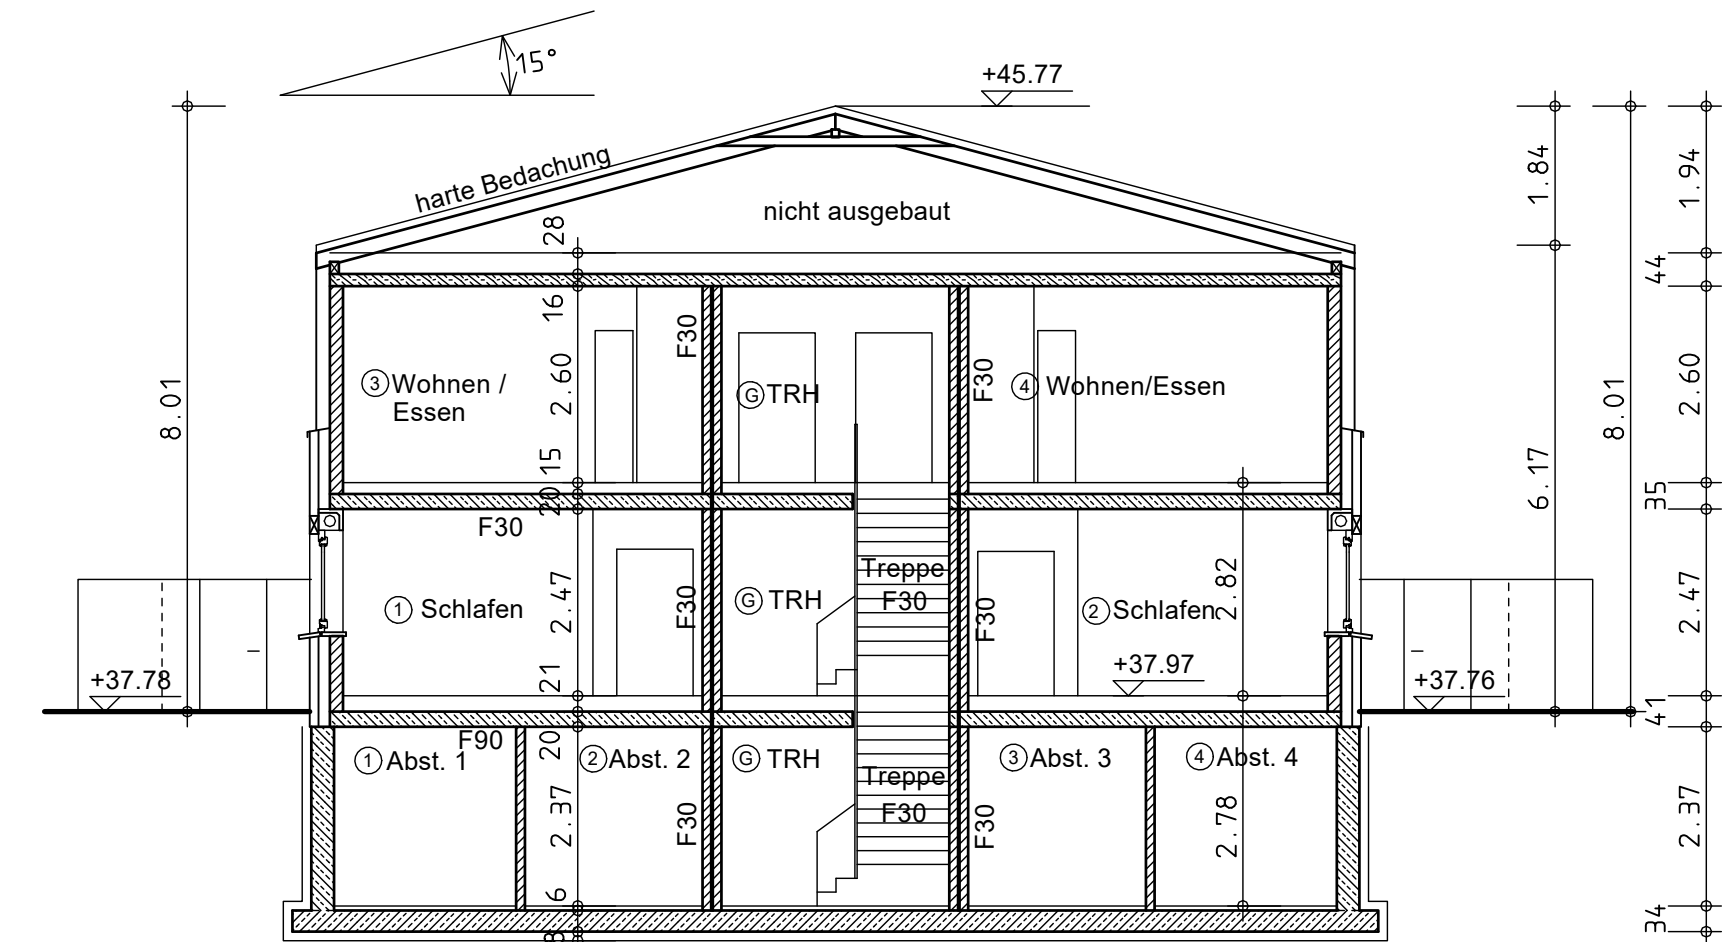



SCHNITT A-A

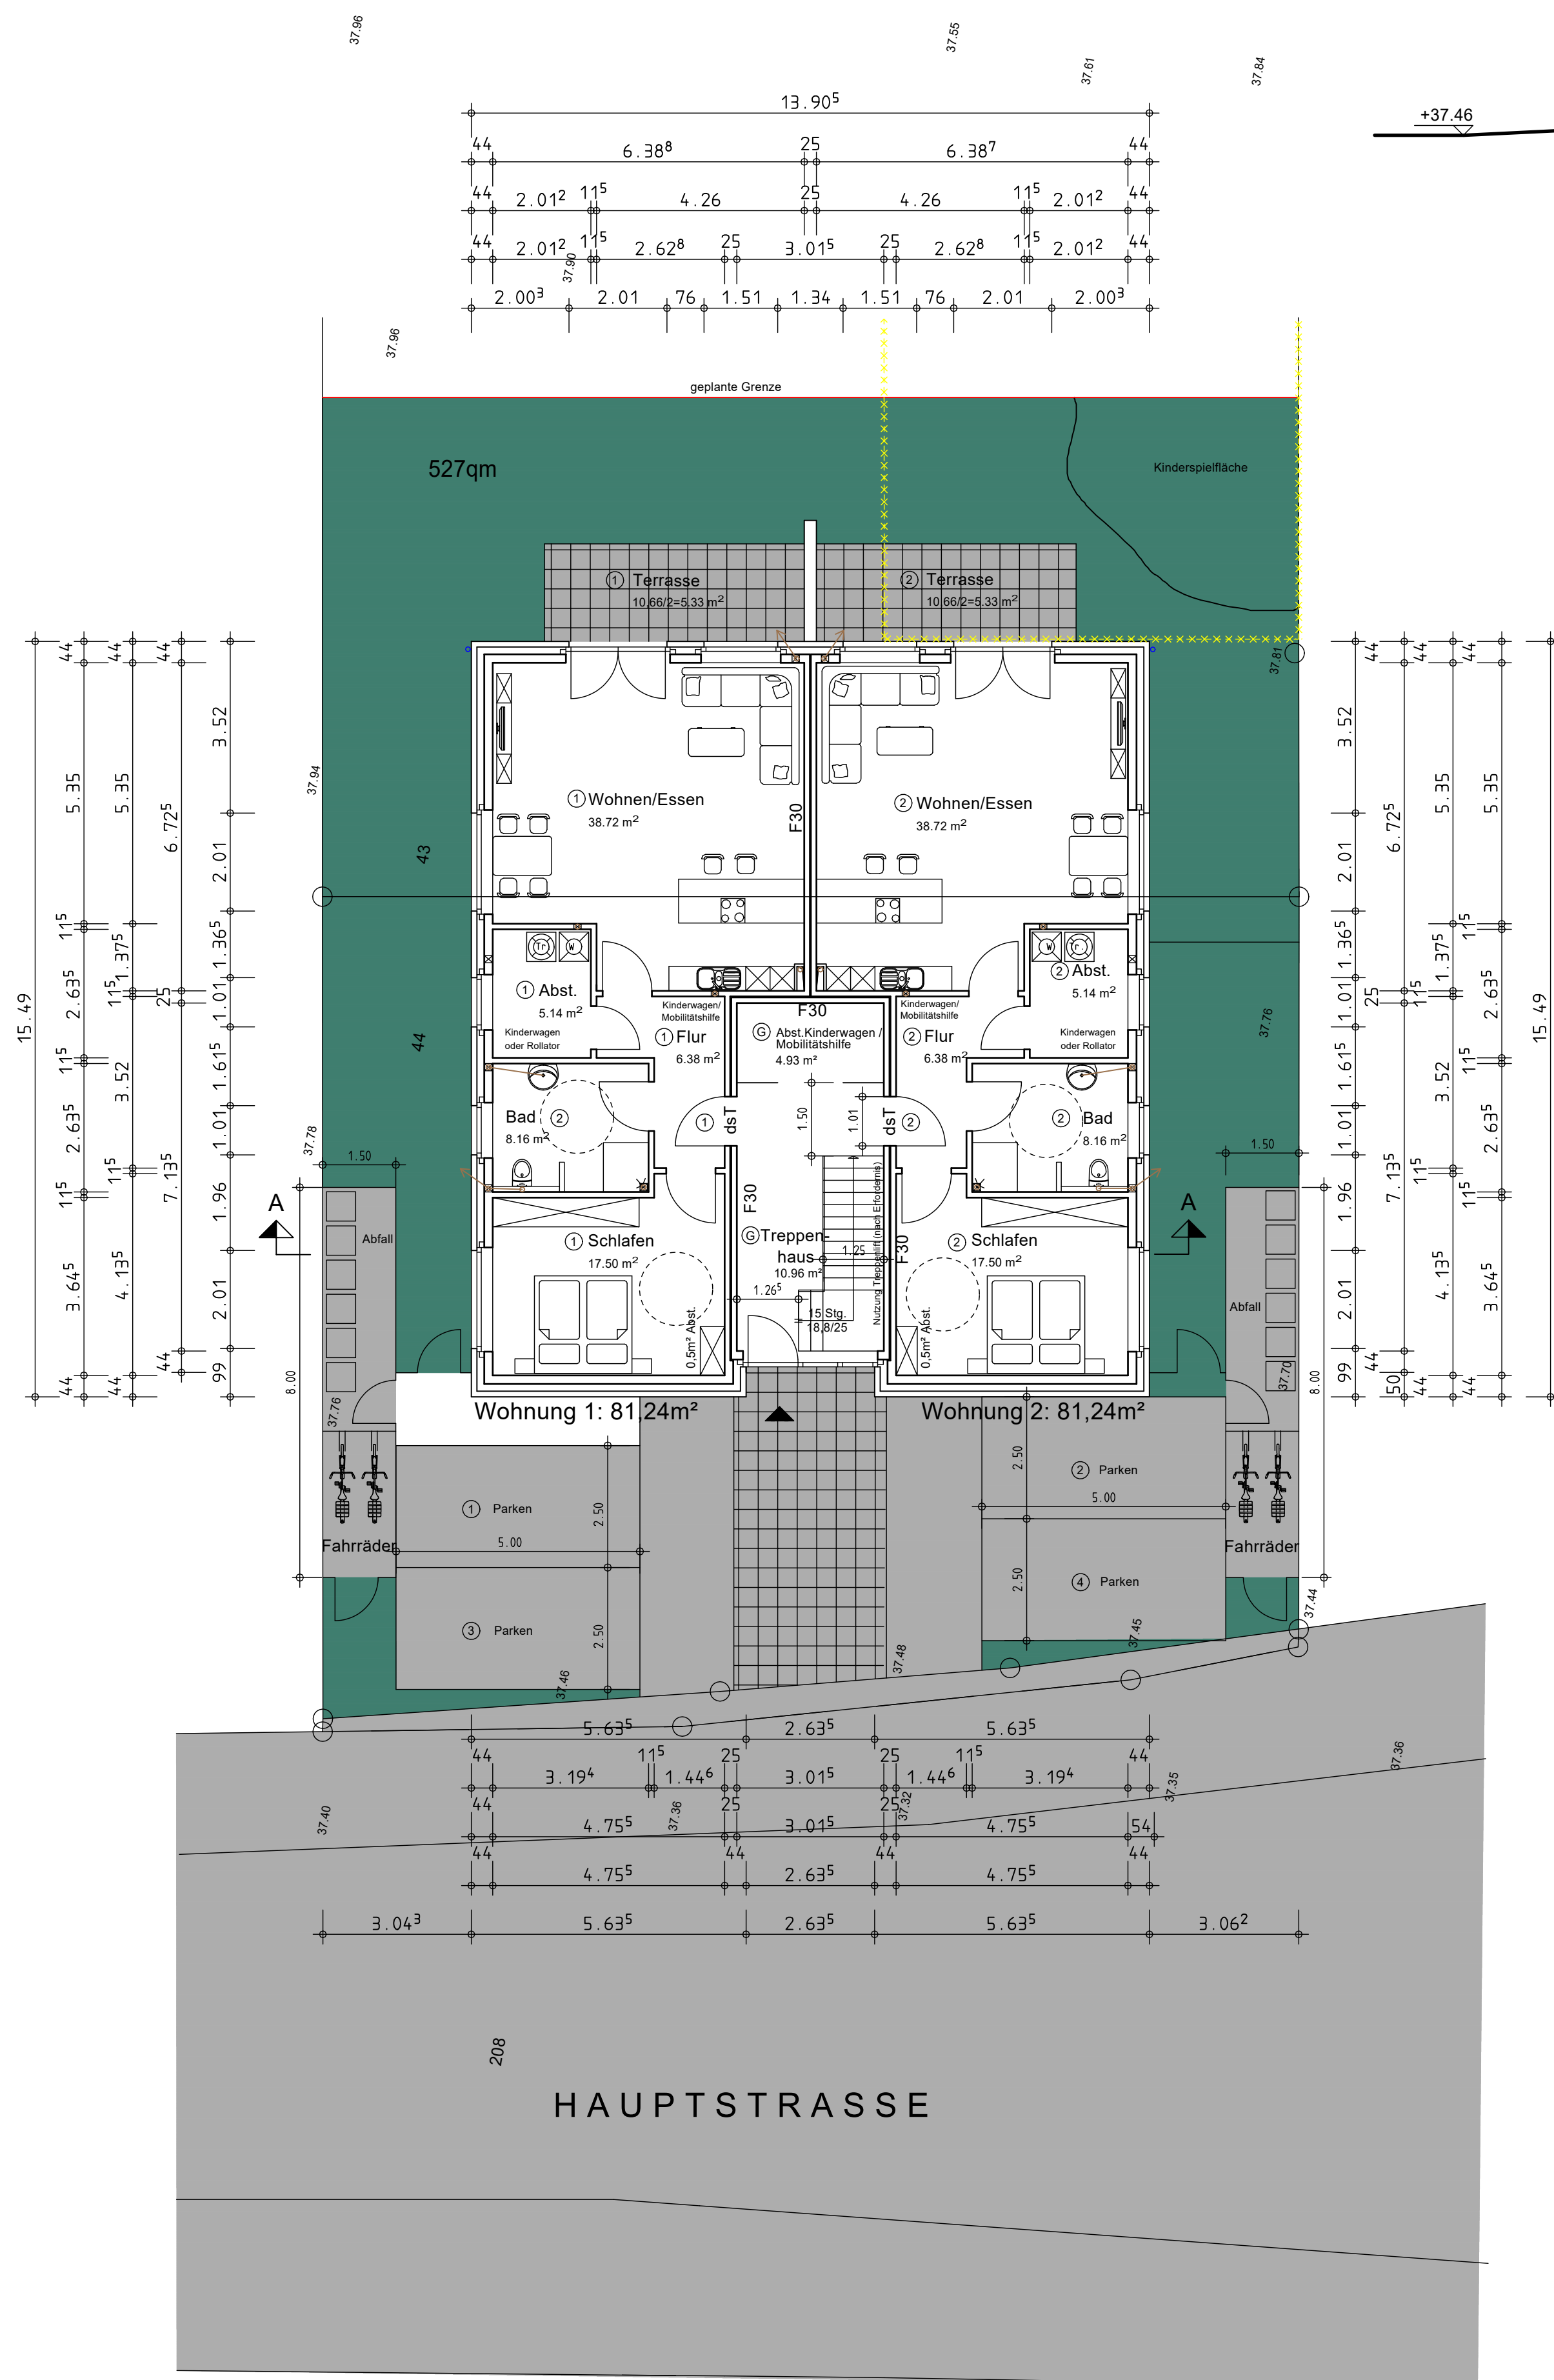

HAUPTSTRASSE

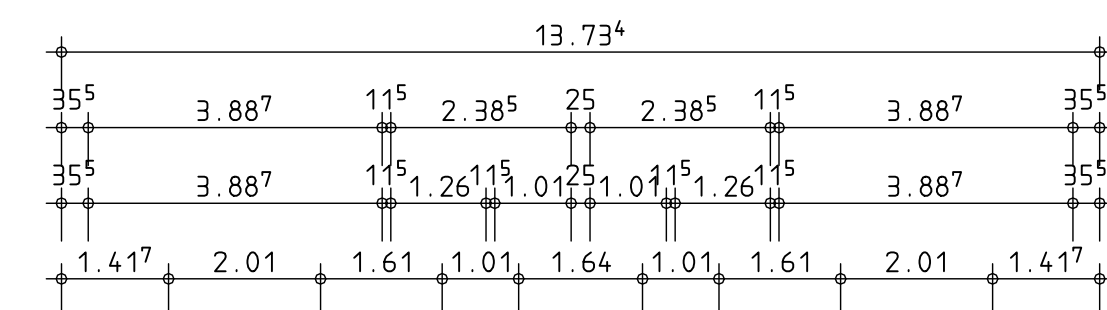

OBERGESCHOSS

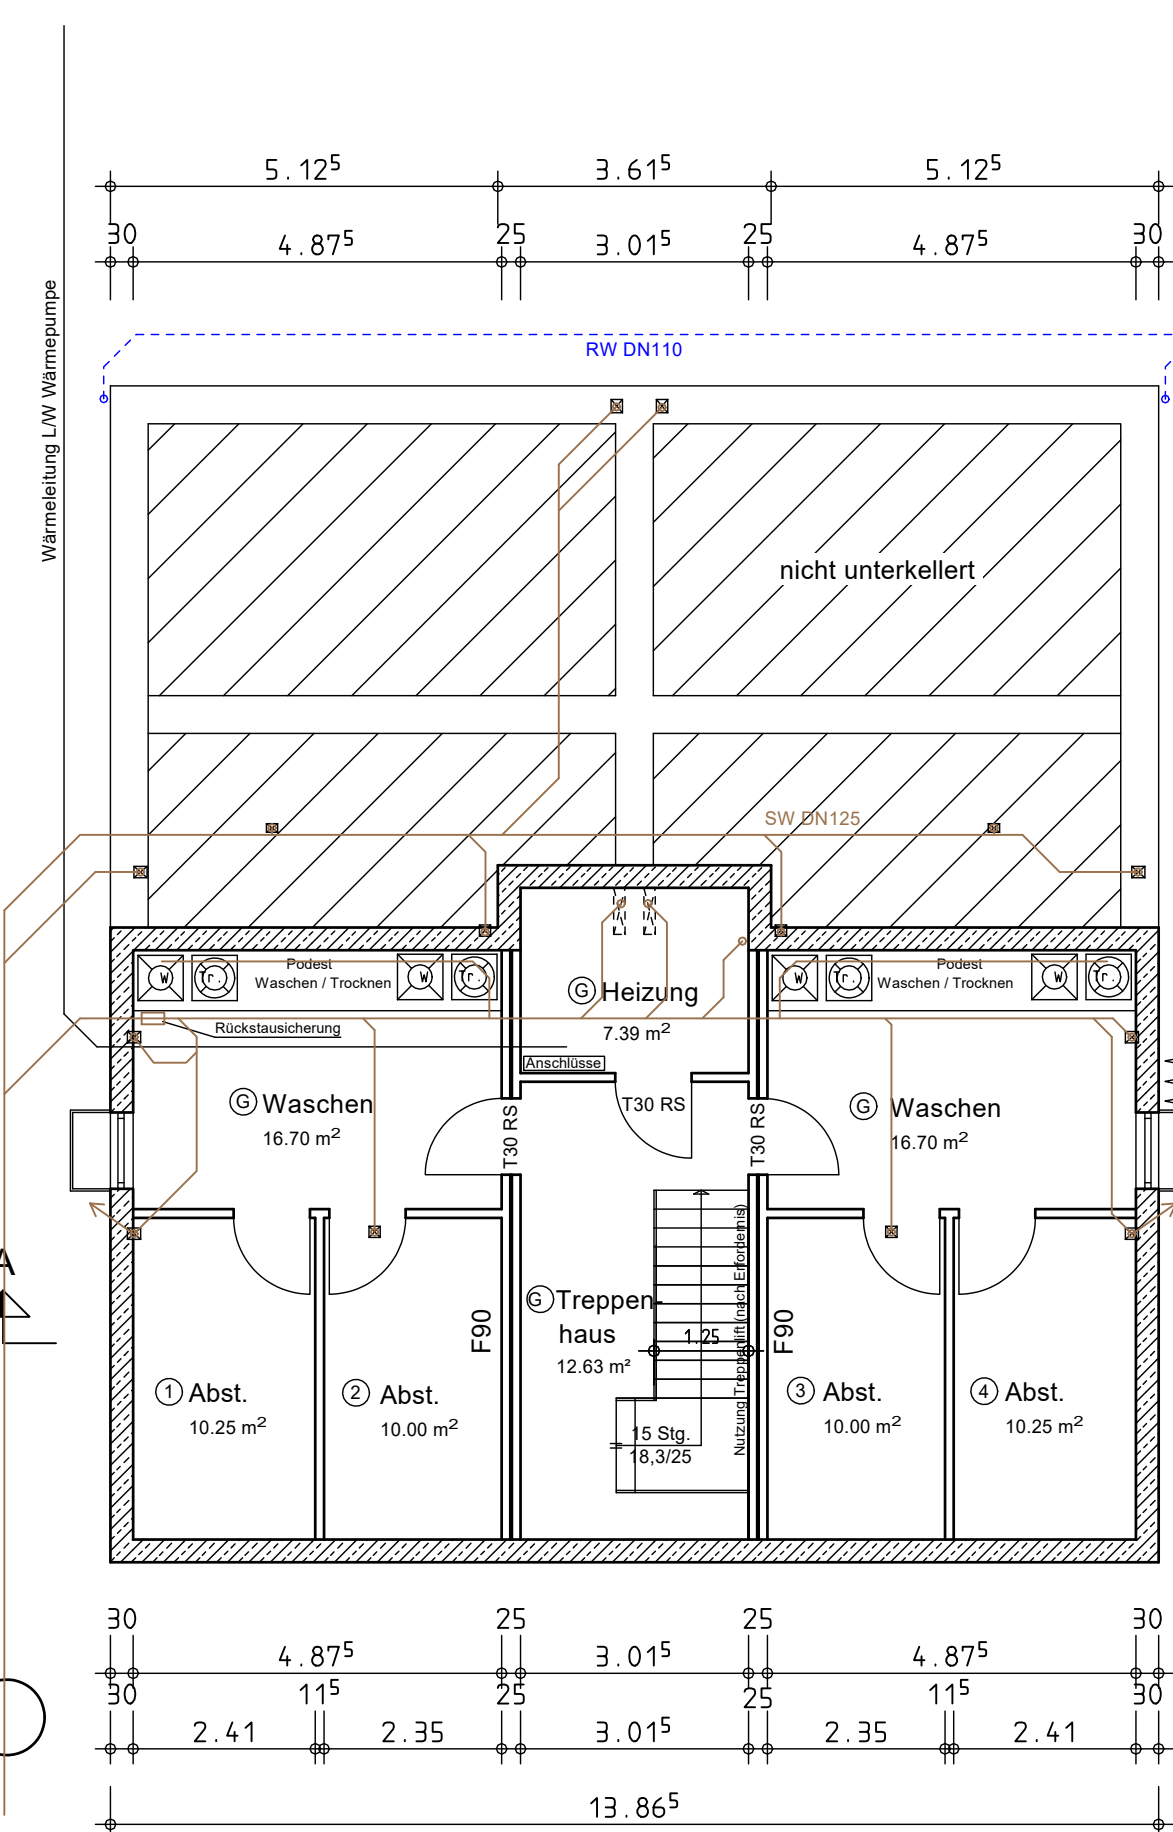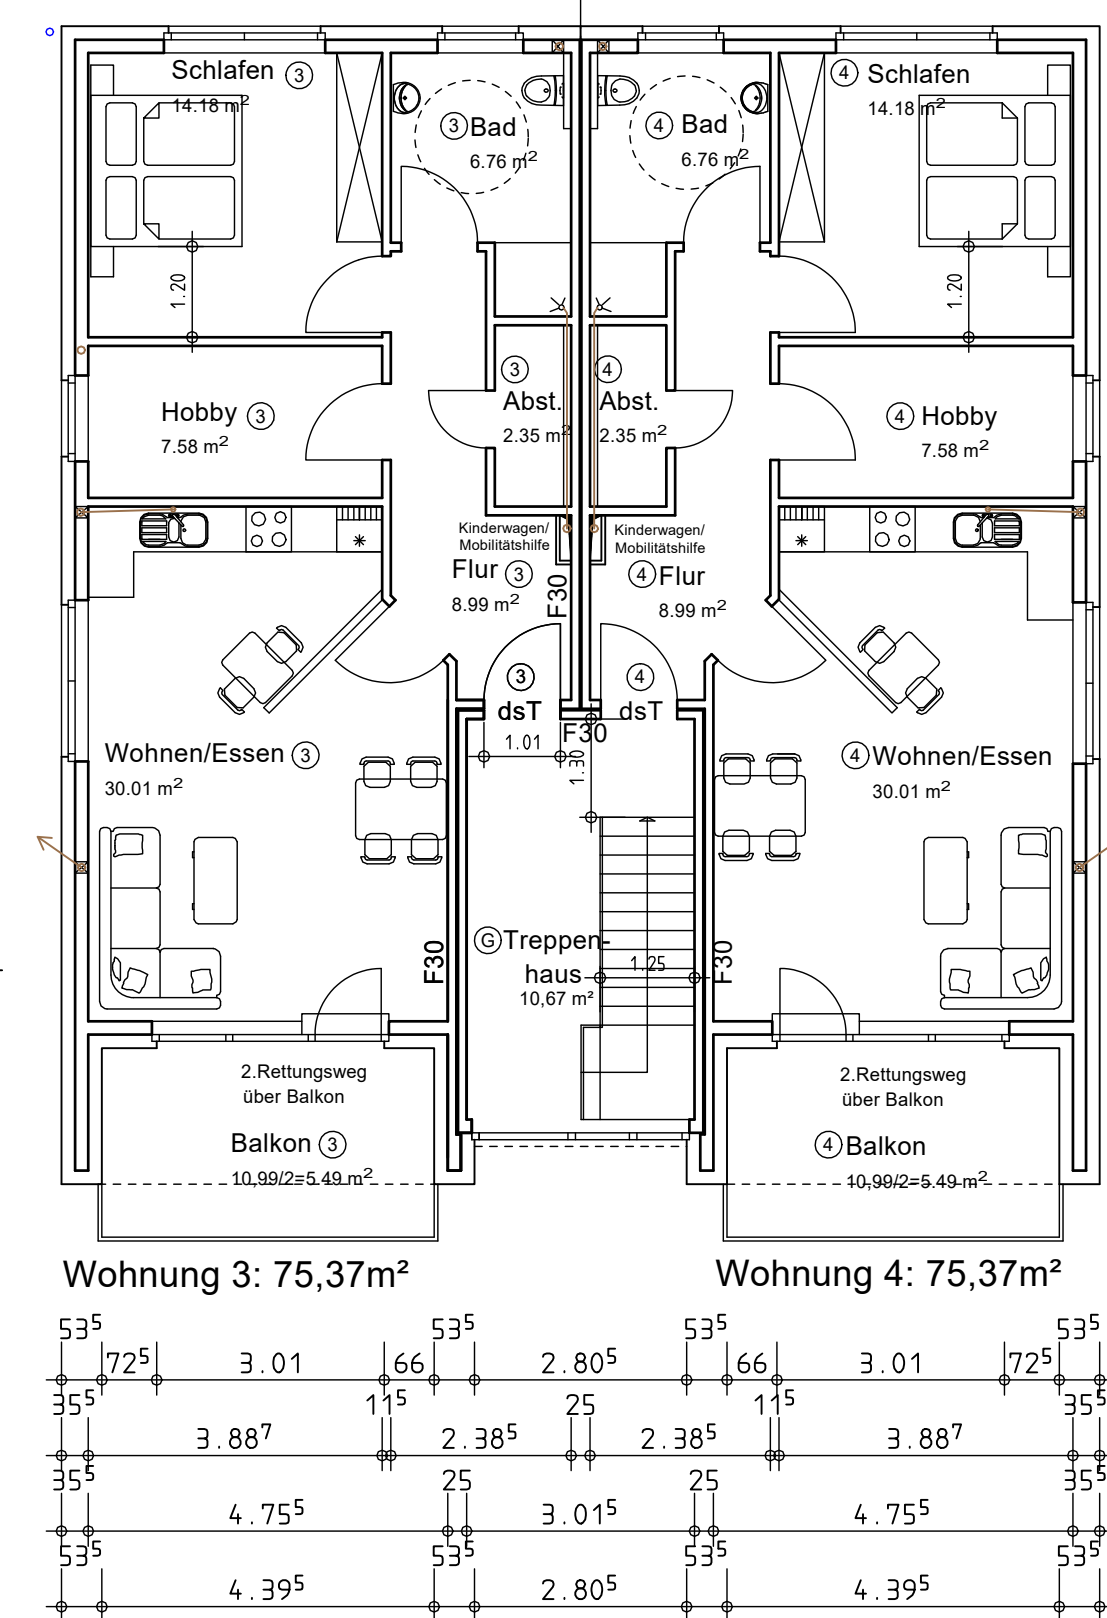

KELLERGESCHOSS

HEMING & MECKMANN
BAUPLANUNG BAUKUNST BAUPHYSIK
INGENIEURBÜRO

Ahauser-Str.39
48599 Gronau-Epe
E-Mail: info@heming-meckmann.com
Tel.: 02965404460
Fax: 02965404460

staatlich anerkannter Sachverständiger für Schall und Wärmeschutz 02965404460

Index	Gez.	Datum	Änderung
a	Me	28.08.19	Geländehöhen
b	Me	05.02.21	Parkplätze/Kellerfenster
c	Me	09.02.21	Entwässerung
d	Me	15.02.21	Nachbargebäude

Bearb.	Datum	Bauvorhaben:
ME	01.08.2019	Errichtung eines Wohnhauses mit 4 Wohneinheiten
Projekt-Nr.:	19-051	Bauort:
Datei:	...	48477 Hörstel-Dreierwalde
Maßstab:	1:100	Bauherr:
Plan:	Bauantrags-zeichnung	Firma Holtmann Immobilien & Serices GmbH&Co.KG Kardinal-von-Galen-Straße 49 48607 Ochtrup
Bauteil:	GRUNDRISS SCHNITT ANSICHTEN	Planung:
Plan-Nr.:	2d	Ing.Büro Heming Et Meckmann GmbH Ahauser-Straße 39 48599 Gronau-Epe

Datum, Unterschrift des Bauherrn

Datum, Unterschrift des Planers