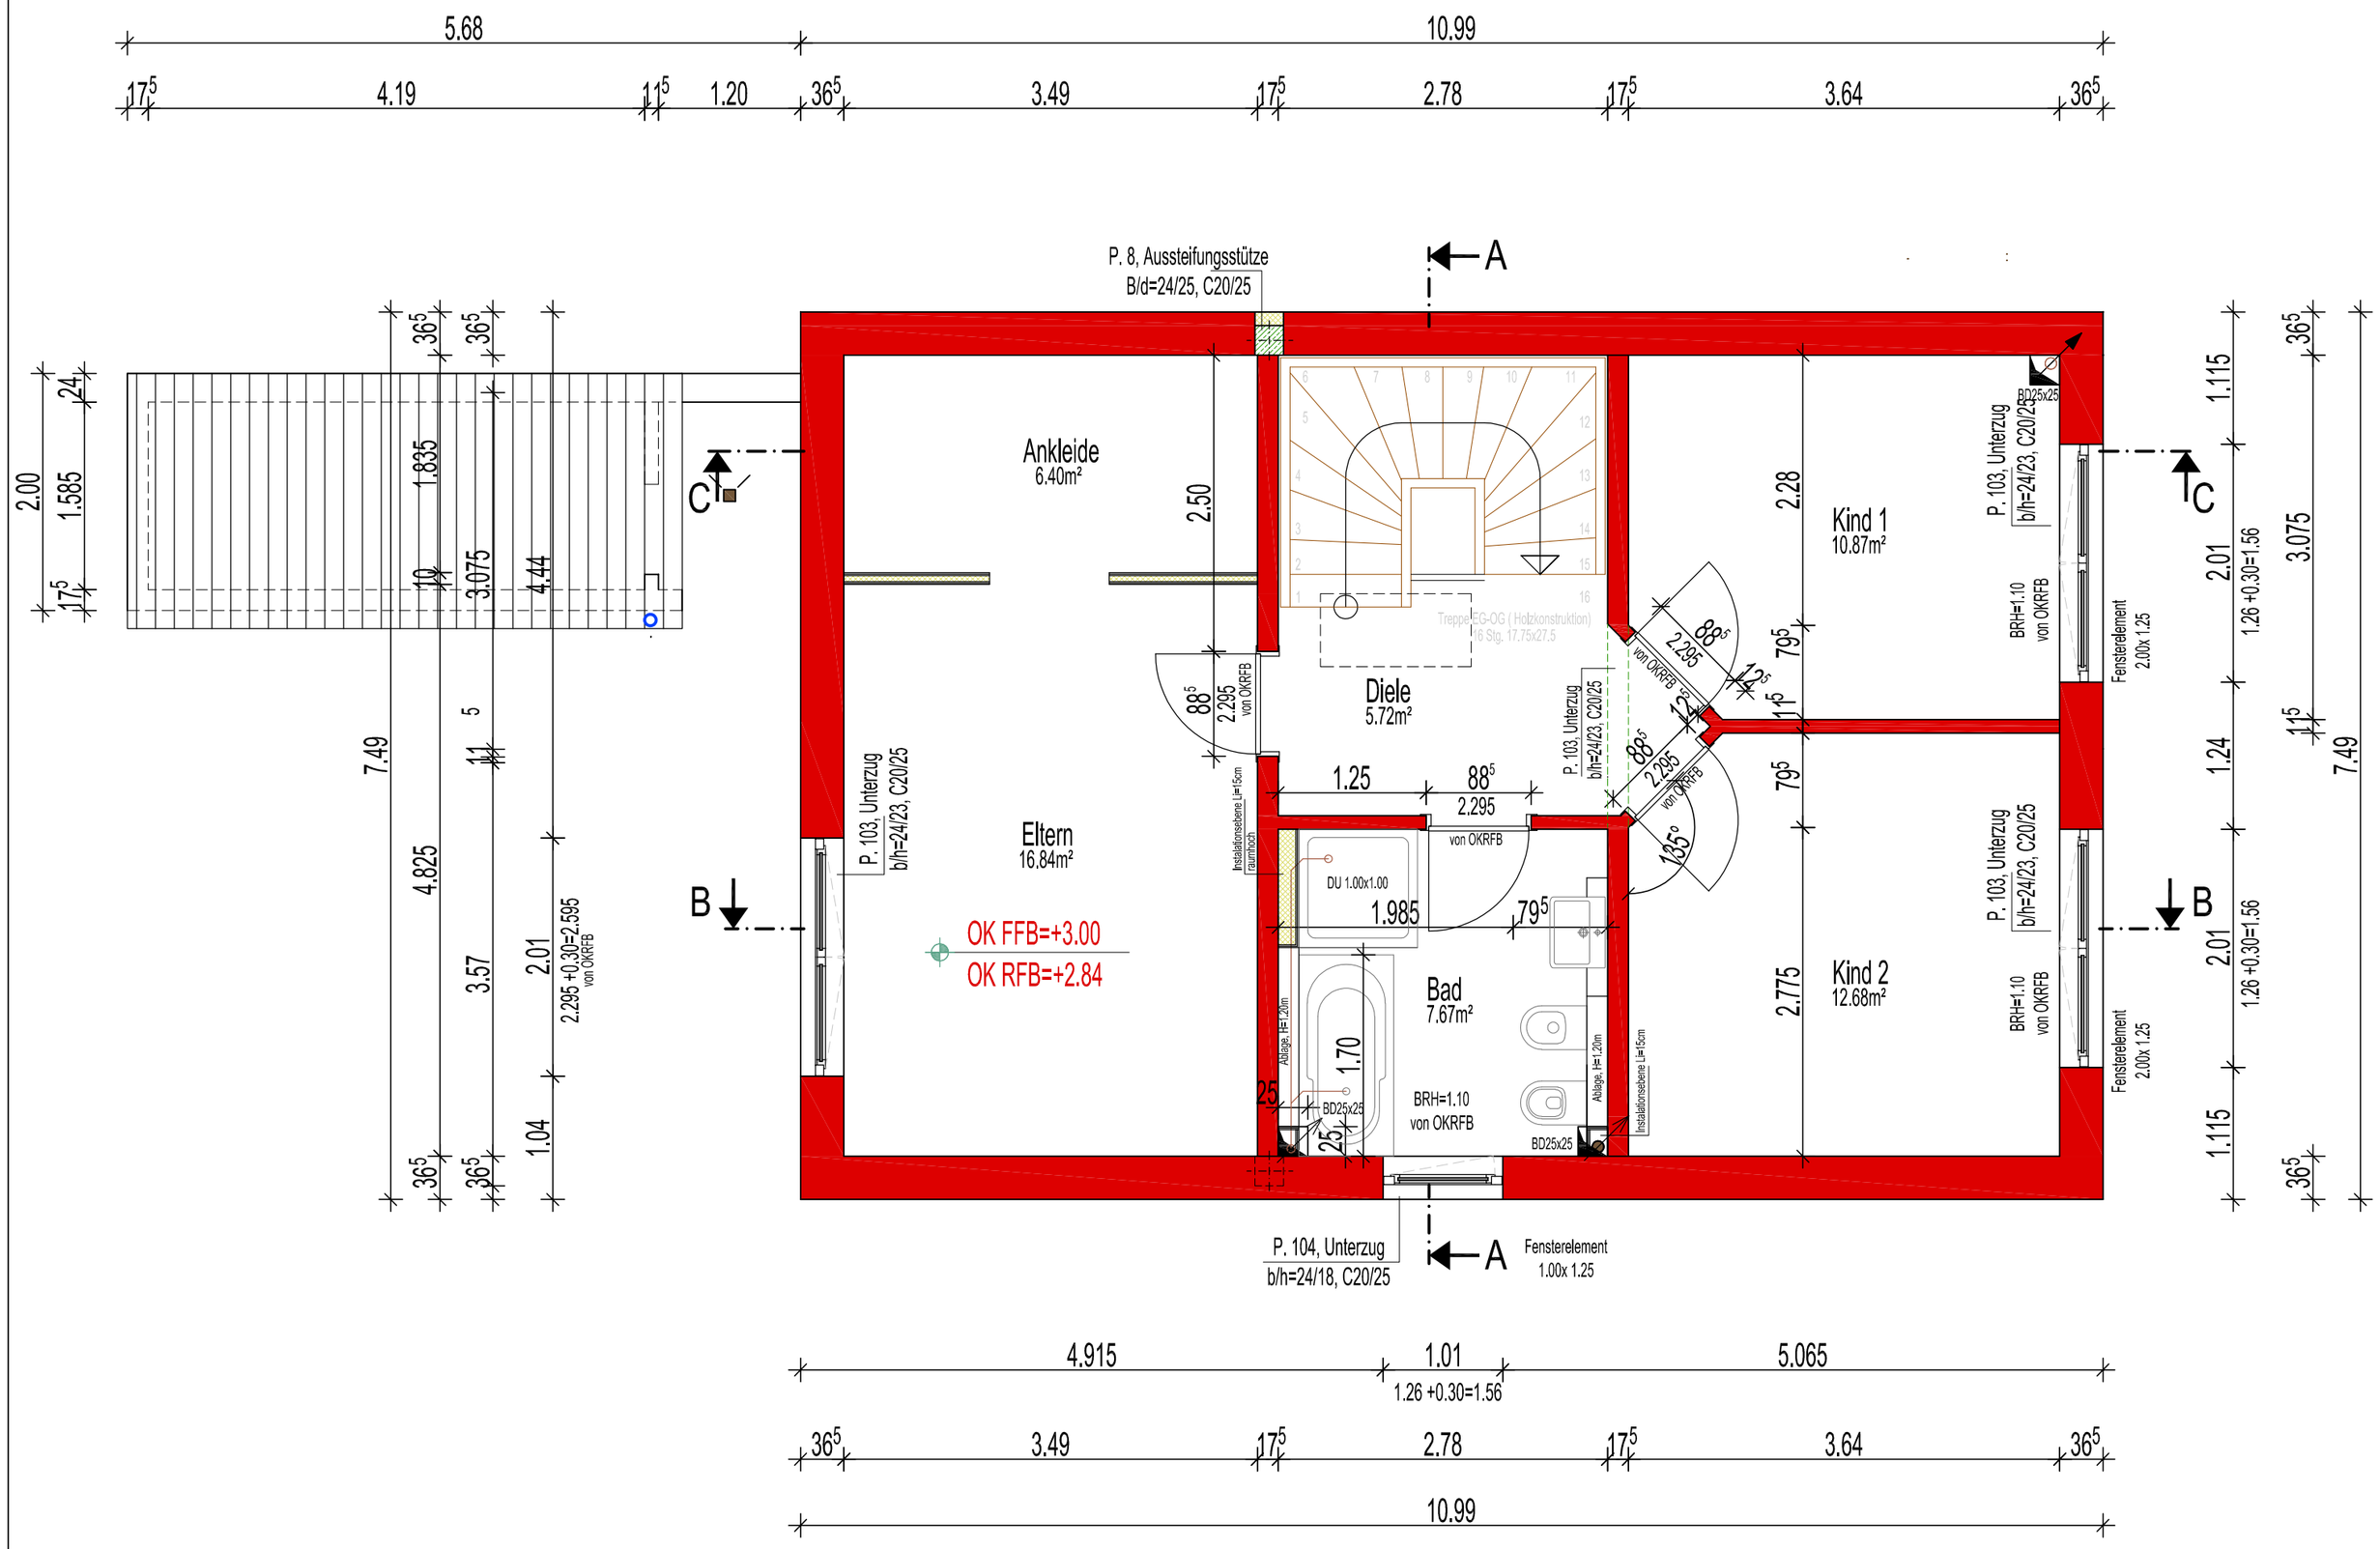

ACHTUNG:

Sämtliche Maße sind vom Unternehmer eigenverantwortlich am Bau zu prüfen.
Alle Pläne sind nur in Verbindung mit den gültigen Schal- und Bewehrungsplänen des Tragwerkplaners, sowie den Durchbruchplänen der Fachingenieure gültig und / oder den ergänzenden Angaben.
Die Auflagen des Bauscheins, die zutreffenden DIN-Vorschriften für alle vorkommenden Bauteile mit allen daraus resultierenden baulichen Notwendigkeiten sowie Bodengutachten und die Angaben des Bauphysikers sind genauestens zu beachten.
Der Ausführende ist verpflichtet, den Auftraggeber auf etwaige Unstimmigkeiten der Ausführungsunterlagen hinzuweisen.
Die Abdichtung erdberührter Bauteile sowie von Dächer und Balkonen sind gemäß aktuell gültige Normen auszuführen
Die bituminöse Abdichtung der Bodenplatte ist gemäß DIN auszuführen.
Eine Dränanlage ist -falls erforderlich (sh. Bodengutachten)- gemäß DIN 4095 einzubauen.
Fundamenterder bzw. Ringerder sind gemäß DIN 18014-2014-03 errichten.
Rolladenmotor immer rechts einbauen.

ACHTUNG:

Alle Boden-/ Dachdurchbrüche, Wandaussparungen und dergleichen seitens der TGA (Technische Gebäudeausrüstung) sind mit der Bauleitumg abzustimmen!
Alle Leitungen sind in Fußbodenaufbau gemäß Angaben der TGA Ingenieure zu verlegen!
Lage EVT/EUVT, HKV/HKUV gemäß Angaben der TGA Ingenieure!
Wohnungs- und Raumtrennwände sind gemäß den Mindestanforderungen der Schall- und Brandschutzes zu errichten!

LEGENDE:

- Mauerwerk
- Stahlbeton
- Stahlunterkonstruktion
- Dämmung
- Leichtbautrennwand
- Flachdach Wohnhaus
- Flachdach Garage
- Dachterrasse OG
- Dachterrasse / Balkon EG
- Pflastersteine
- Grünfläche
- Abstandsflächen
- Grundstücksgrenze
- A — Niederschlagsfläche (qm)
- RR — Regenrohr
- Regenwasser der Dachflächen
- Regenwasser der Dachterrassen/Hofflächen
- häusl. Abwasser
- Mischwasser
- best. Mischwasserkanalisation
- Leerrohr
- best. Geländehöhen

RK	Rolladenkasten	DK	Dreh-Kipp Fenster
FS / TS	Fenstersturz / Türsturz	D	Drehflügelfenster
BD	Bodendurchbruch	FV	Festverglasung
WS	Wandschlitz	FFL	Fensterfalzlüftung
WN	Wandnische		
WA	Wandaussparung		
EHVT	Elektrohauptverteilung		
EUVT	Elektrounterverteilung		
HKV	Heizkreisverteilung		
HKUV	Heizkreisunterverteilung		

ACHTUNG:

± 0.00=122.23NN = OKRFB

GRUNDRISS OBERGESCHOSS
VORDERHAUS

Projekt:	Neubau eines Einfamilienwohnhauses mit Nebengebäude -VORDERHAUS Schäfergasse 6 63505 Langenselbold
Bauherr:	
Darstellung:	Grundriss Obergeschoss
Planverfasser	

VORABZUG

Blatt Nr.:	Maßstab:	Datum:	Geändert:	Gezeichnet:
WP -03	1:50	08.06.23	11.07.23	c.st

Index	Datum:	Änderung:
A	11.07.23	Treppe OG-DG, Diele und Bad OG

ACHTUNG:

Die Ausführung ist nur nach der Freigabe des Statikers und Energieberaters gestattet!
Technische Ausführungsdetails von versch. Anschlüßen sind nicht Bestandsteil der Rohbauplanung.
Diese sind aber im Zuge der Angebotsabgabe mit dem Bauherren zu klären und nach den gültigen Vorschriften und Normen auszuführen!