


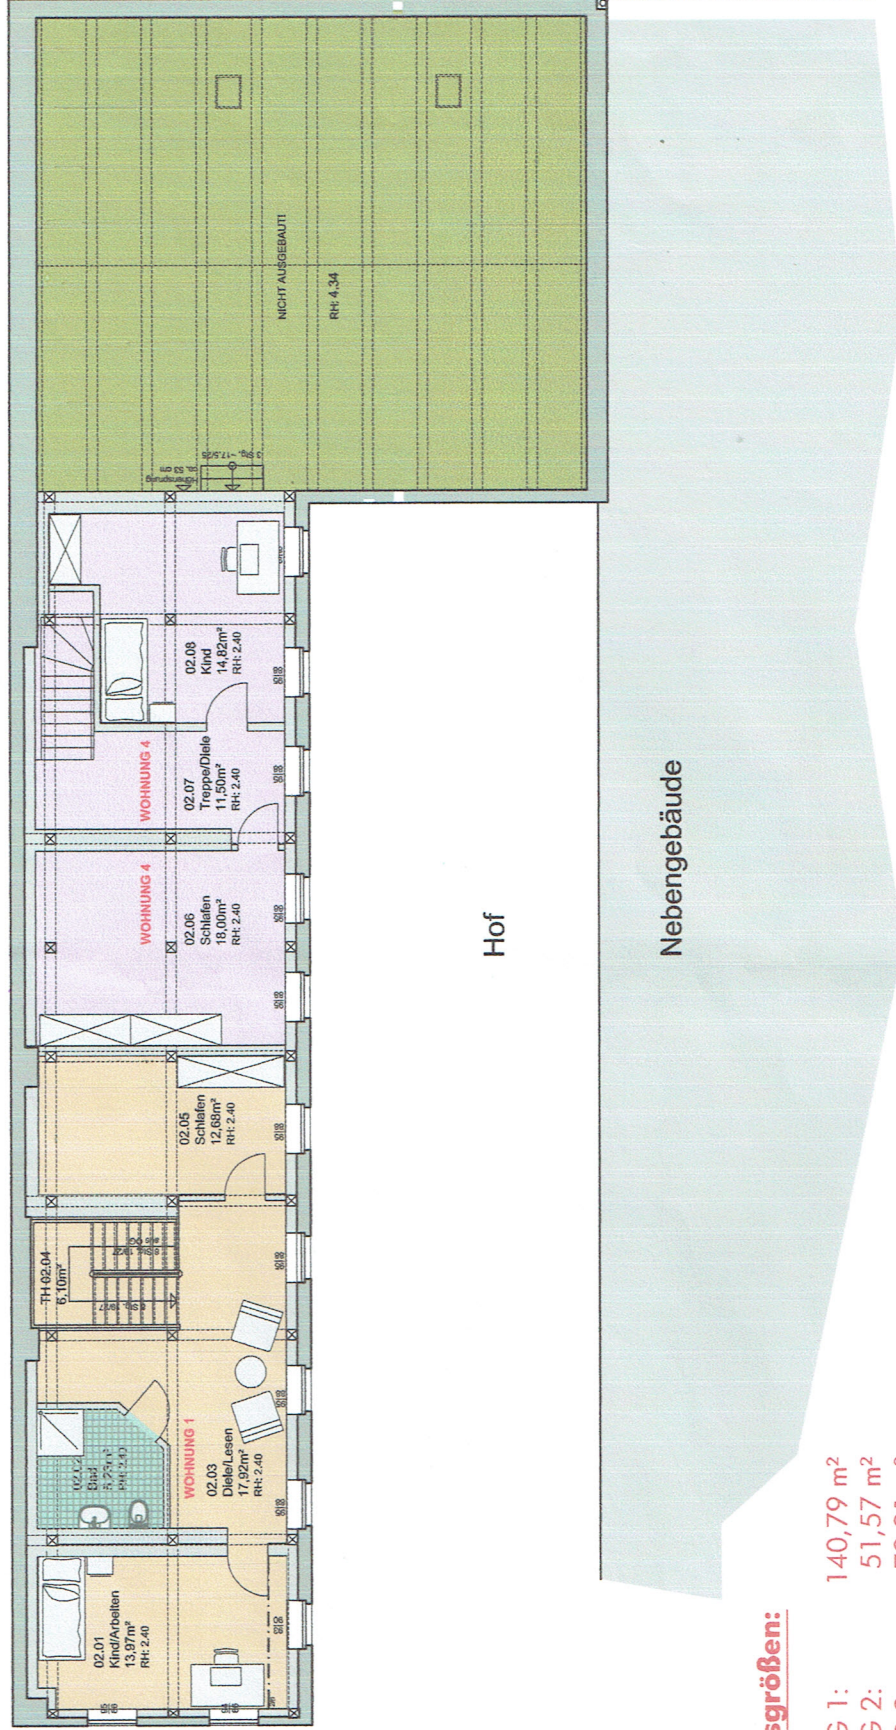

Wohnungsgrößen:

- WOHNUNG 1: 140,79 m²
- WOHNUNG 2: 51,57 m²
- WOHNUNG 3: 72,91 m²
- WOHNUNG 4: 93,27 m²
- WOHNUNG 5: 95,34 m²