




Flurstück: 286/r  
Gemarkung: Niederplanitz (0606)

Gemeinde: Stadt Zwickau  
Kreis: Landkreis Zwickau

5618228

33321252

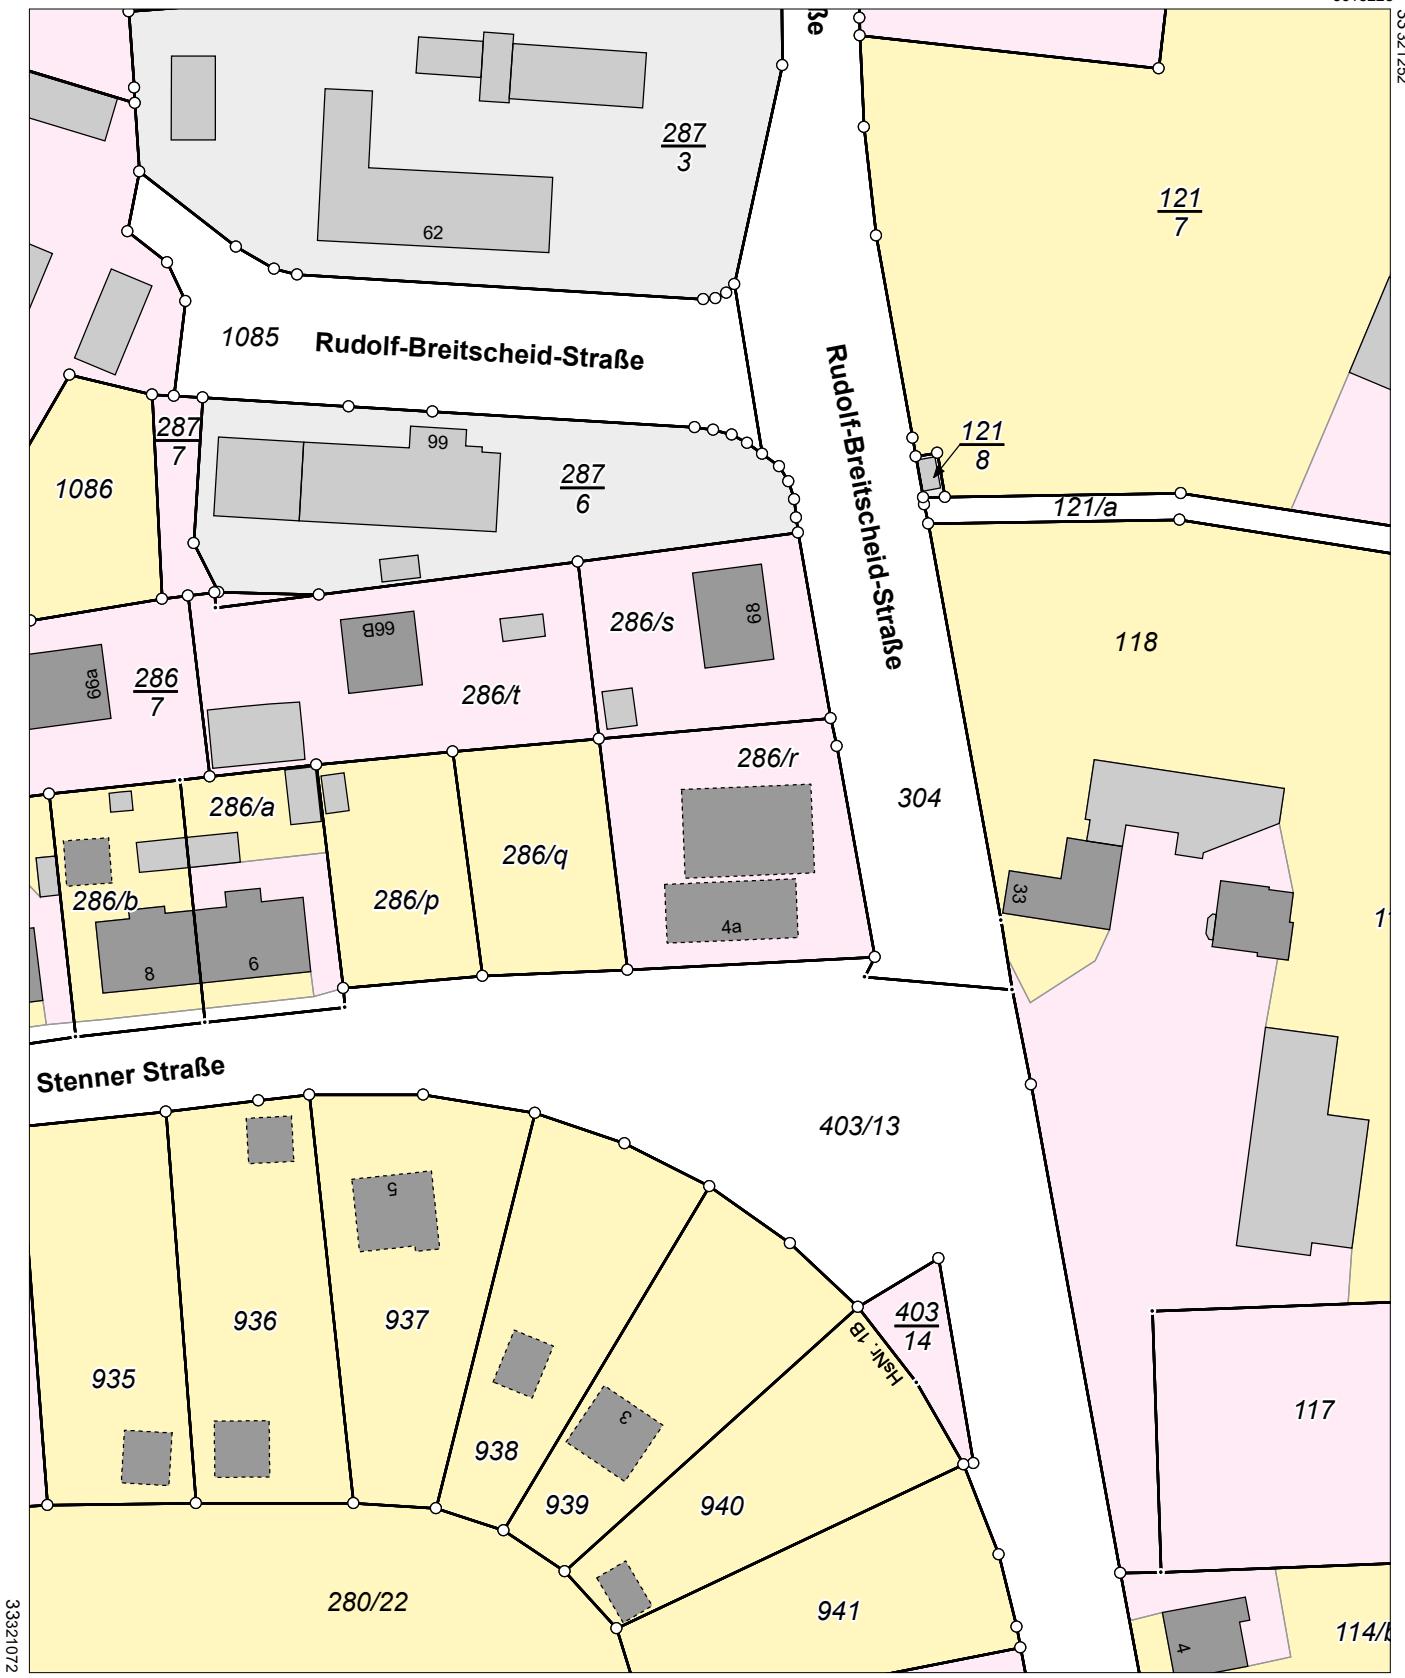

5618008

Maßstab 1:1000  Meter

Benutzung nach Maßgabe § 4 der Durchführungsverordnung zum Sächsischen Vermessungs- und Katastergesetz  
Der Auszug aus dem Liegenschaftskataster ist zur Entnahme von Maßen, insbesondere von Grenzmaßen oder Grenzabständen nicht geeignet.  
Gefertigt durch: Landkreis Zwickau, Gerhart-Hauptmann-Weg 1, 08371 Glauchau