
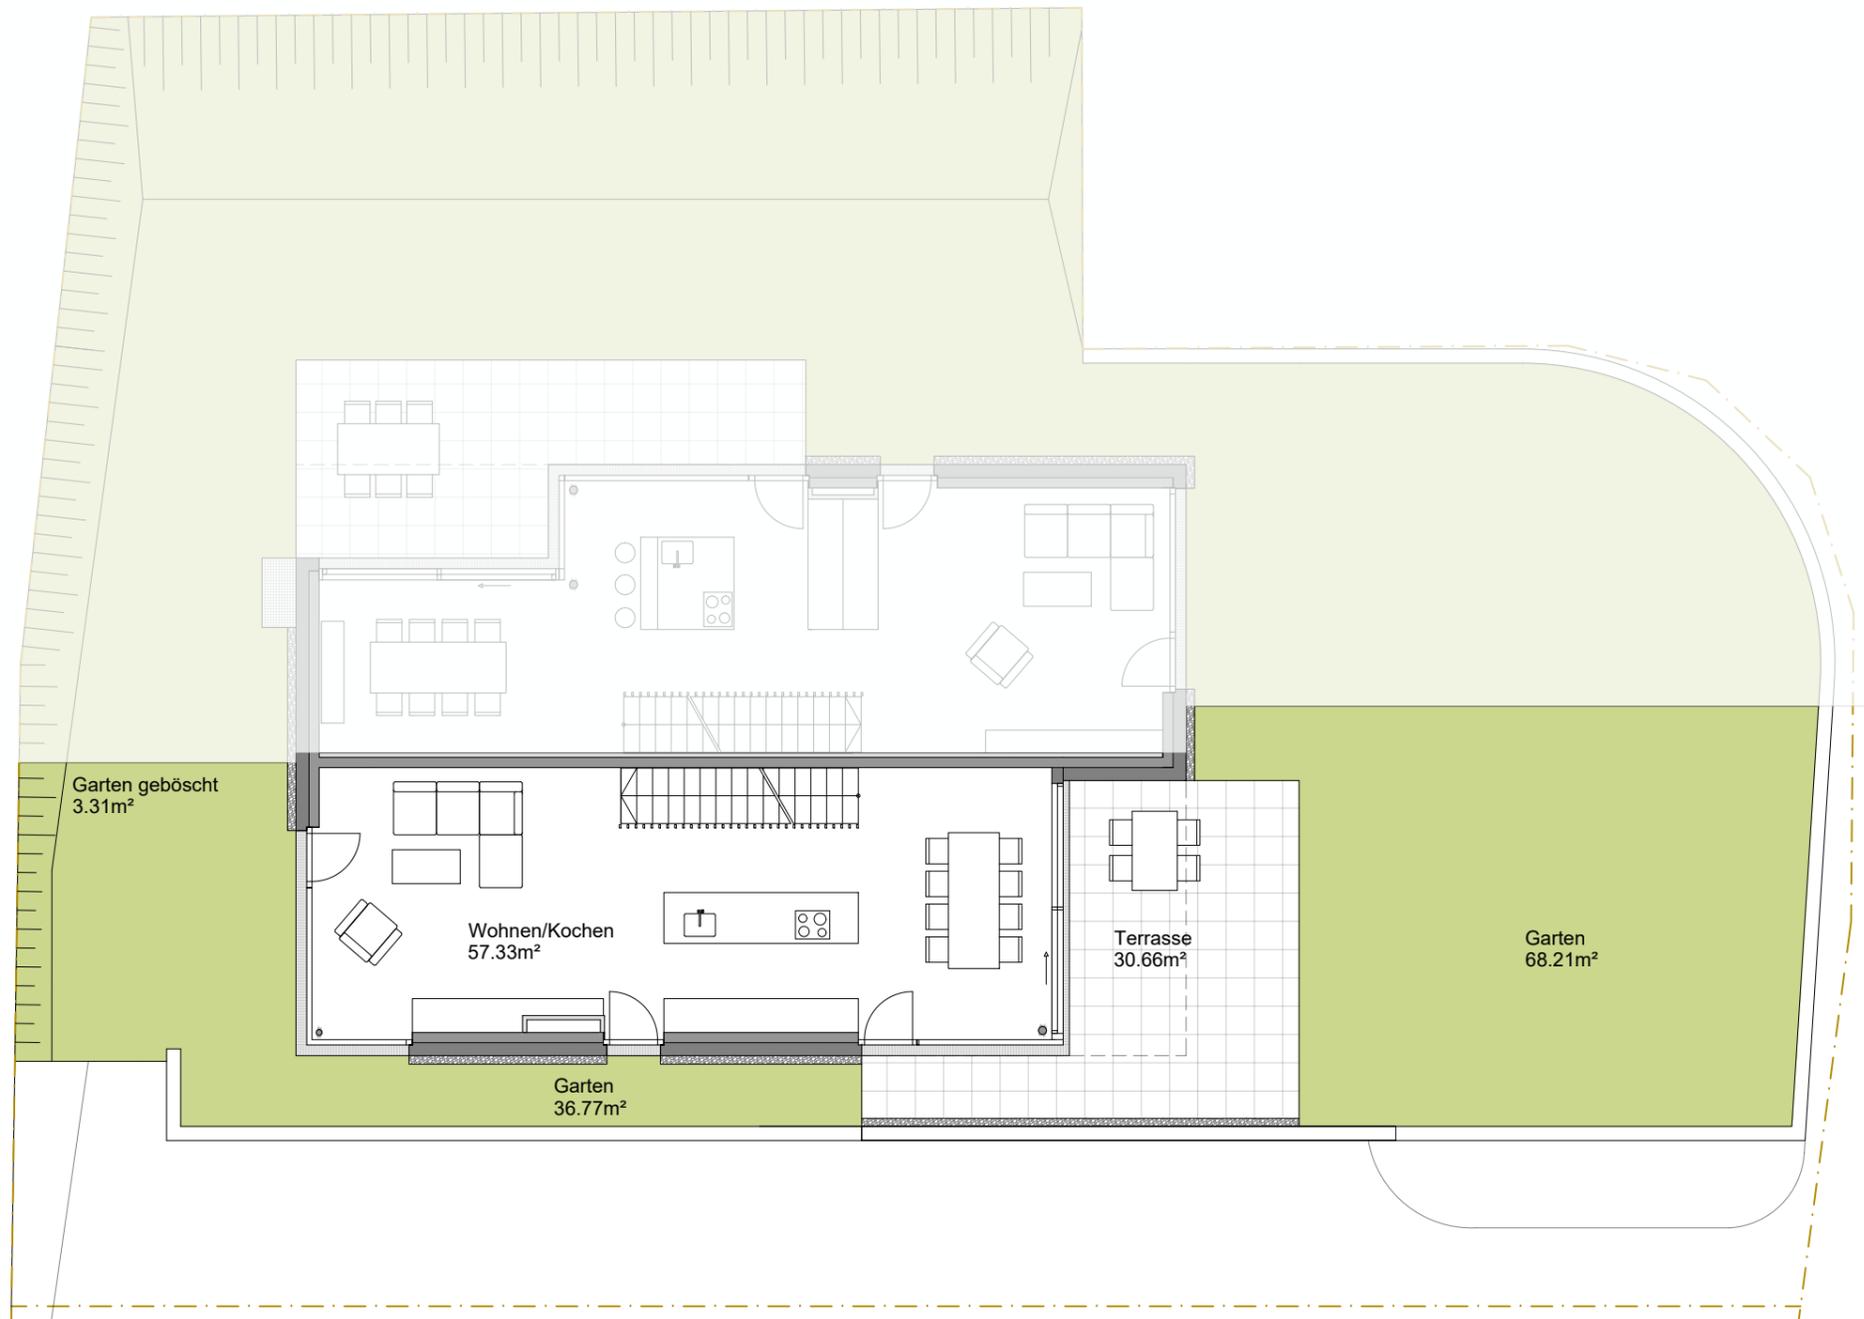


HERMANNSTAL

Lans

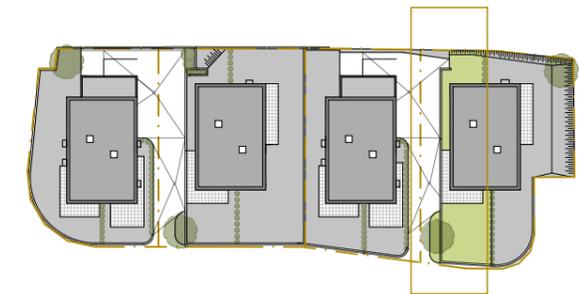

D1

Ebene 1

Wohnen/Kochen	57.33 m ²
Zimmer 1	12.33 m ²
Zimmer 2	10.04 m ²
Zimmer 3	15.86 m ²
Bad	7.49 m ²
Gang	8.73 m ²
Garderobe	10.32 m ²
WC	2.08 m ²
Abstellraum	2.74 m ²

Wohnnutzfläche 126.93 m²


Keller	12.27 m ²
Technik	7.77 m ²
Garage	35.71 m ²

Terrasse	30.66 m ²
Balkon	8.39 m ²
Garten	104.98 m ²
Garten gebösch	3.31 m ²




Massstab M 1:125

Alle Maße sind Rohbaumaße. Maßtoleranzen bis zu +/-3% möglich. Für Möblierung Naturmaße nehmen. Die Möblierung ist im Preis nicht enthalten. Artikel und Preisabweichungen sowie Irrtum und Druckfehler vorbehalten. Stand September 2022

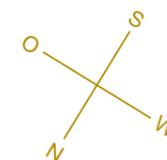

HERMANNSTAL Lans

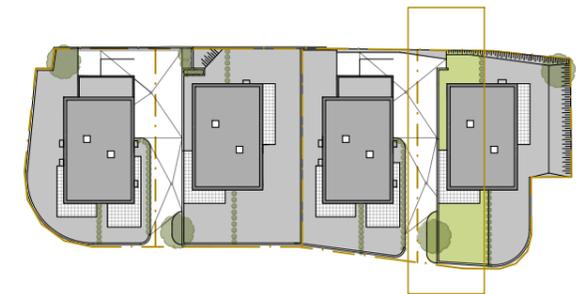


D1 Ebene 0

Wohnen/Kochen	57.33 m ²
Zimmer 1	12.33 m ²
Zimmer 2	10.04 m ²
Zimmer 3	15.86 m ²
Bad	7.49 m ²
Gang	8.73 m ²
Garderobe	10.32 m ²
WC	2.08 m ²
Abstellraum	2.74 m ²

Wohnnutzfläche 126.93 m²

Keller	12.27 m ²
Technik	7.77 m ²
Garage	35.71 m ²

Terrasse	30.66 m ²
Balkon	8.39 m ²
Garten	104.98 m ²
Garten geböscht	3.31 m ²


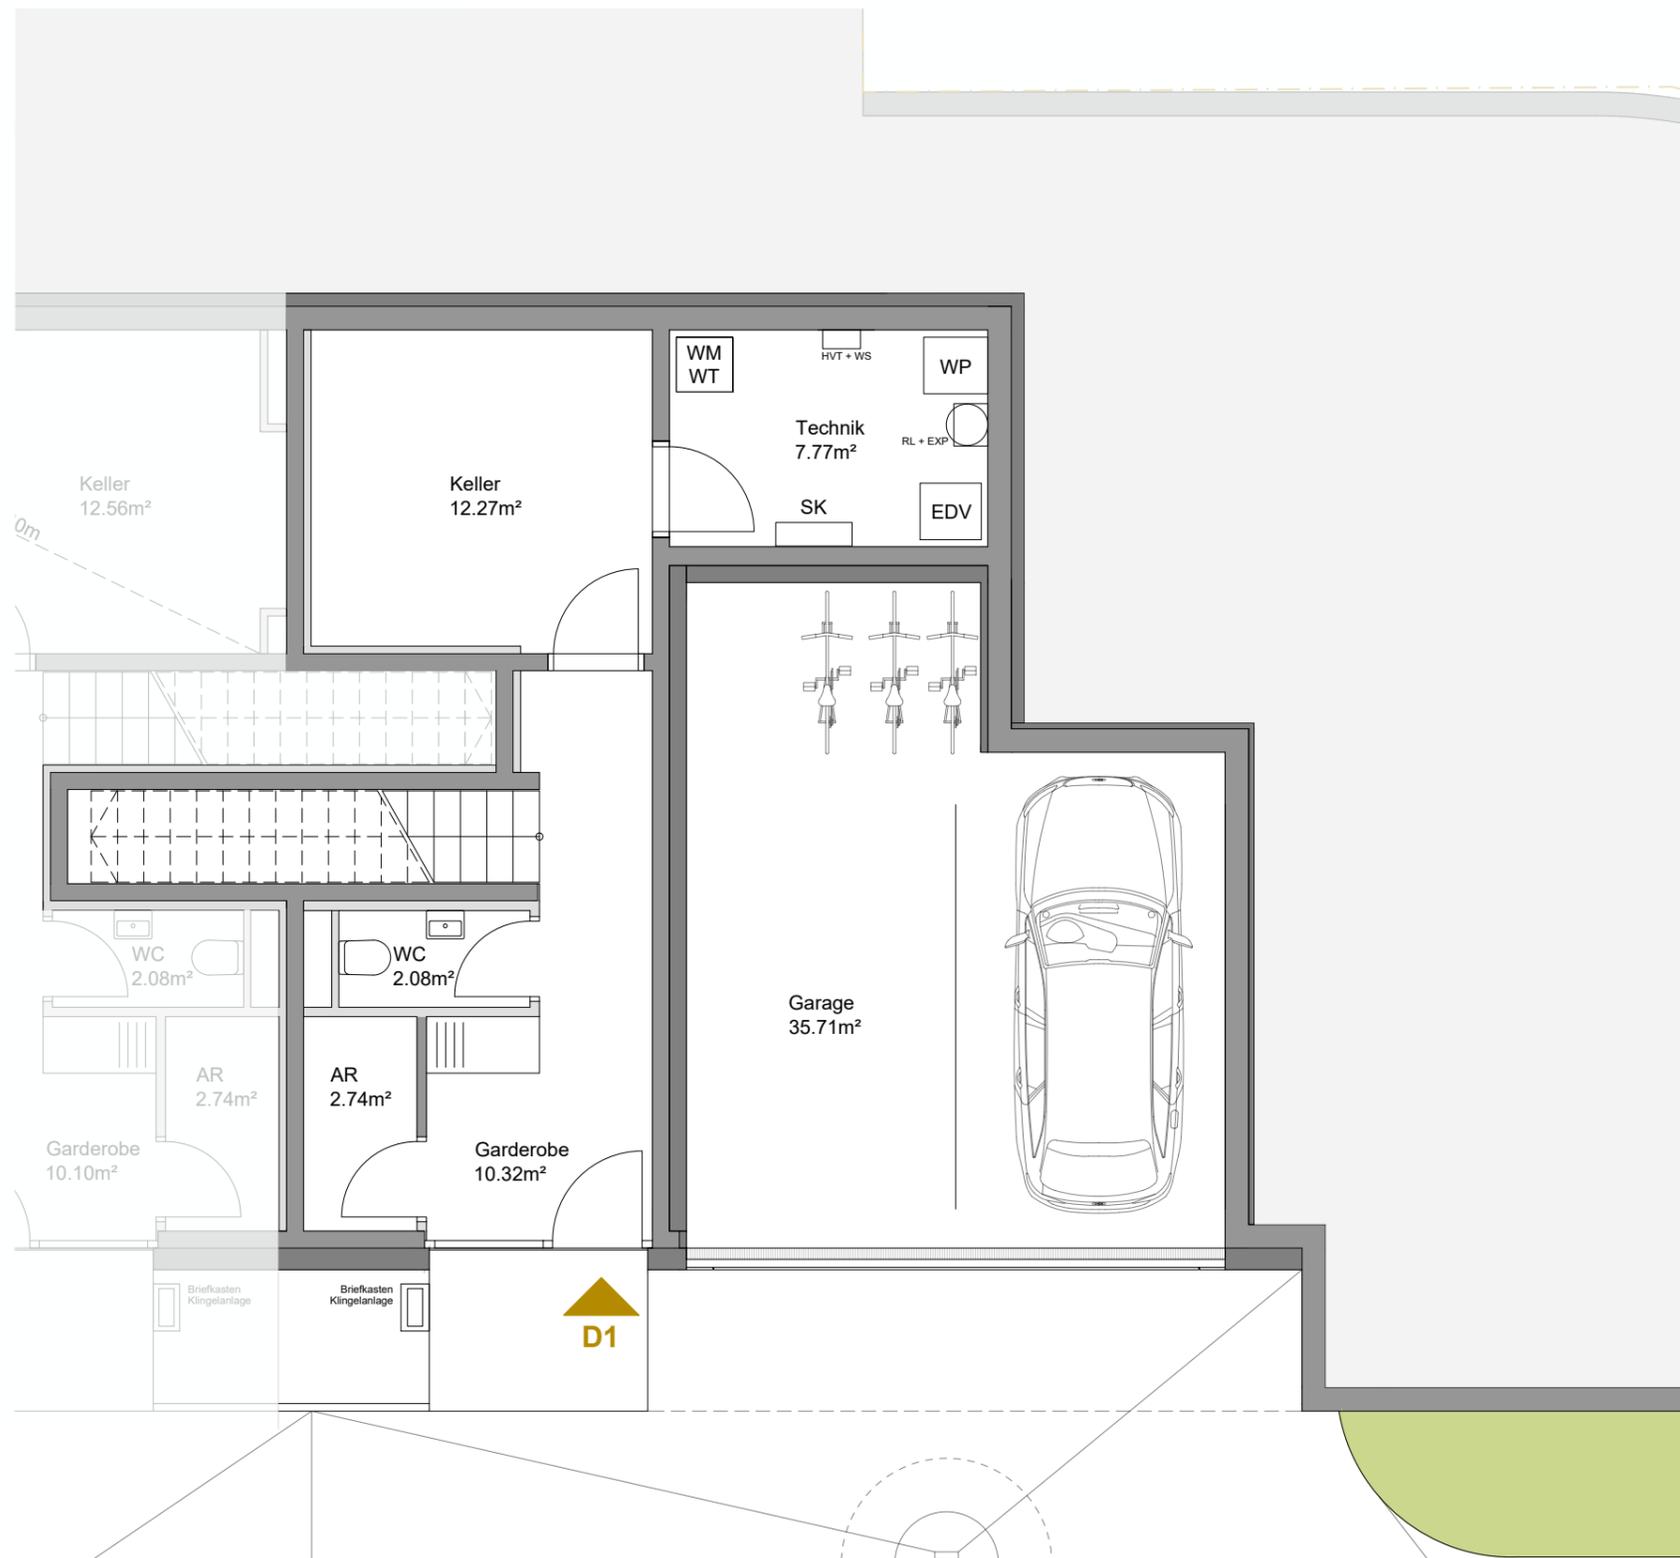


Masstab M 1:75

Alle Maße sind Rohbaumaße. Maßtoleranzen bis zu +/-3% möglich. Für Möblierung Naturmaße nehmen. Die Möblierung ist im Preis nicht enthalten. Artikel und Preisabweichungen sowie Irrtum und Druckfehler vorbehalten. Stand September 2022



HERMANNSTAL Lans

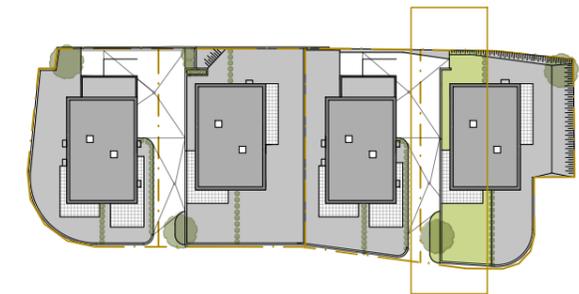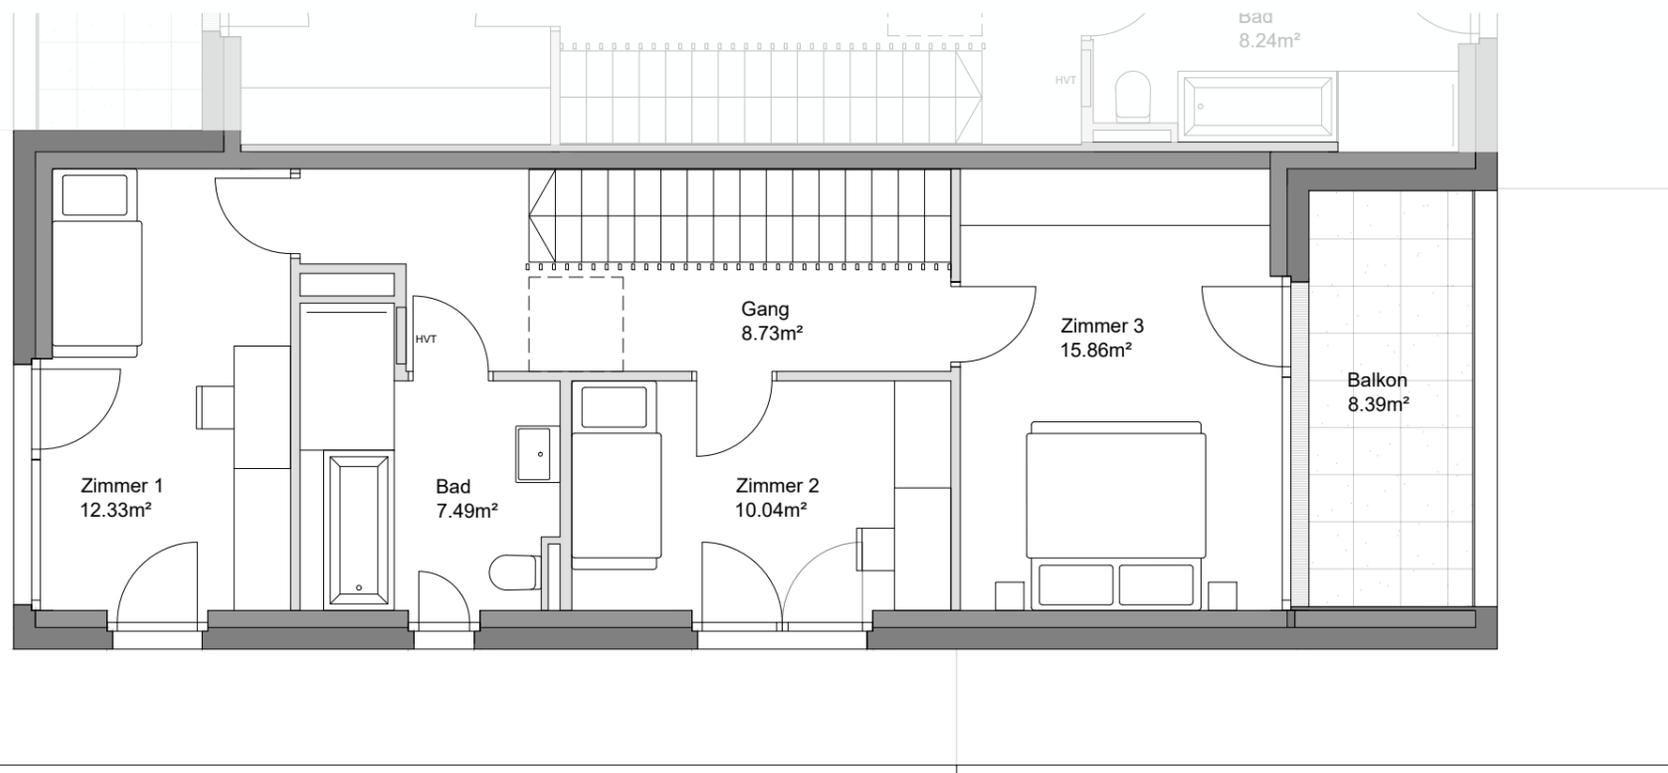

D1 Ebene 2

Wohnen/Kochen	57.33 m ²
Zimmer 1	12.33 m ²
Zimmer 2	10.04 m ²
Zimmer 3	15.86 m ²
Bad	7.49 m ²
Gang	8.73 m ²
Garderobe	10.32 m ²
WC	2.08 m ²
Abstellraum	2.74 m ²

Wohnnutzfläche 126.93 m²

Keller	12.27 m ²
Technik	7.77 m ²
Garage	35.71 m ²

Terrasse	30.66 m ²
Balkon	8.39 m ²
Garten	104.98 m ²
Garten gebösch	3.31 m ²



Massstab M 1:75

Alle Maße sind Rohbaumaße. Maßtoleranzen bis zu +/-3% möglich. Für Möblierung Naturmaße nehmen. Die Möblierung ist im Preis nicht enthalten. Artikel und Preisabweichungen sowie Irrtum und Druckfehler vorbehalten. Stand September 2022

