


Lageskizze

(unmaßstäblich)

Anlage 3

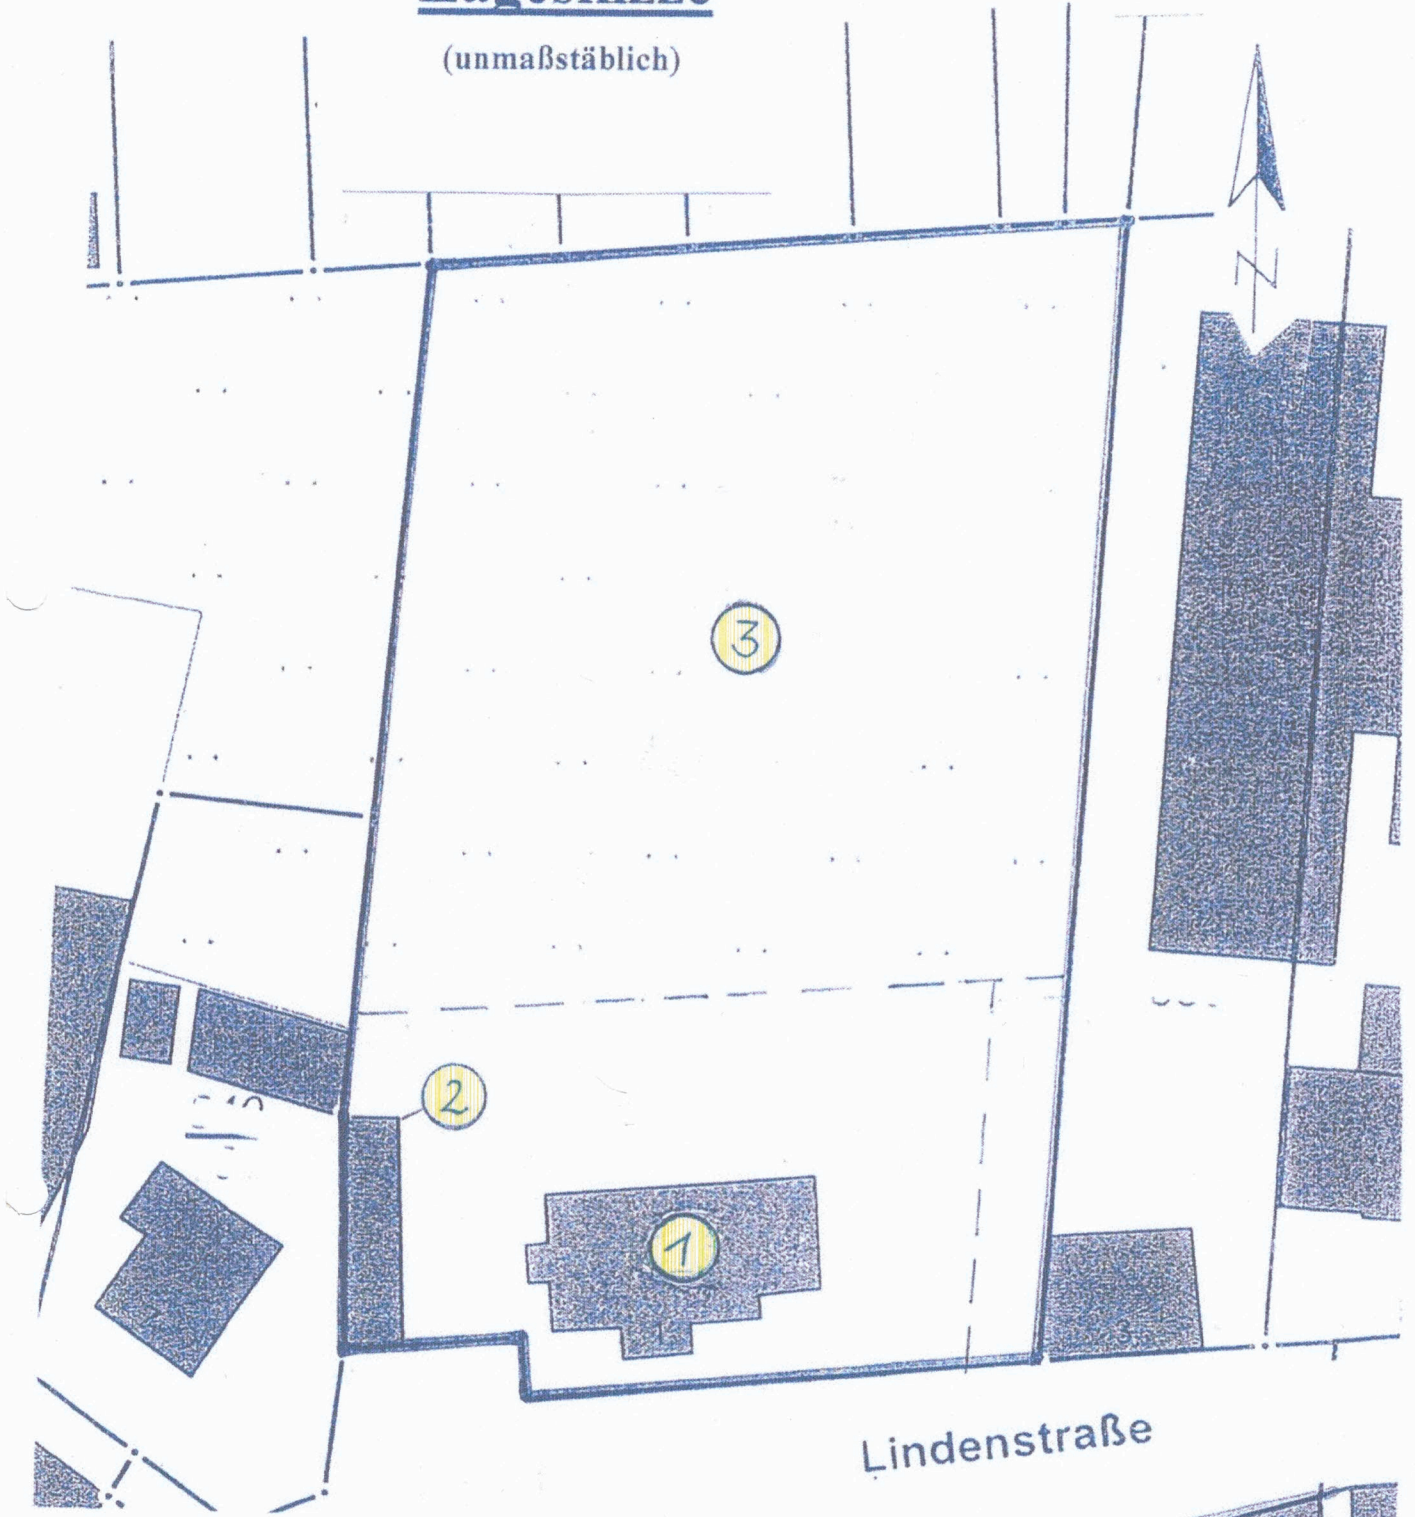

- ① Pfarrhaus
- ② Nebengebäude
- ③ Hinterland