
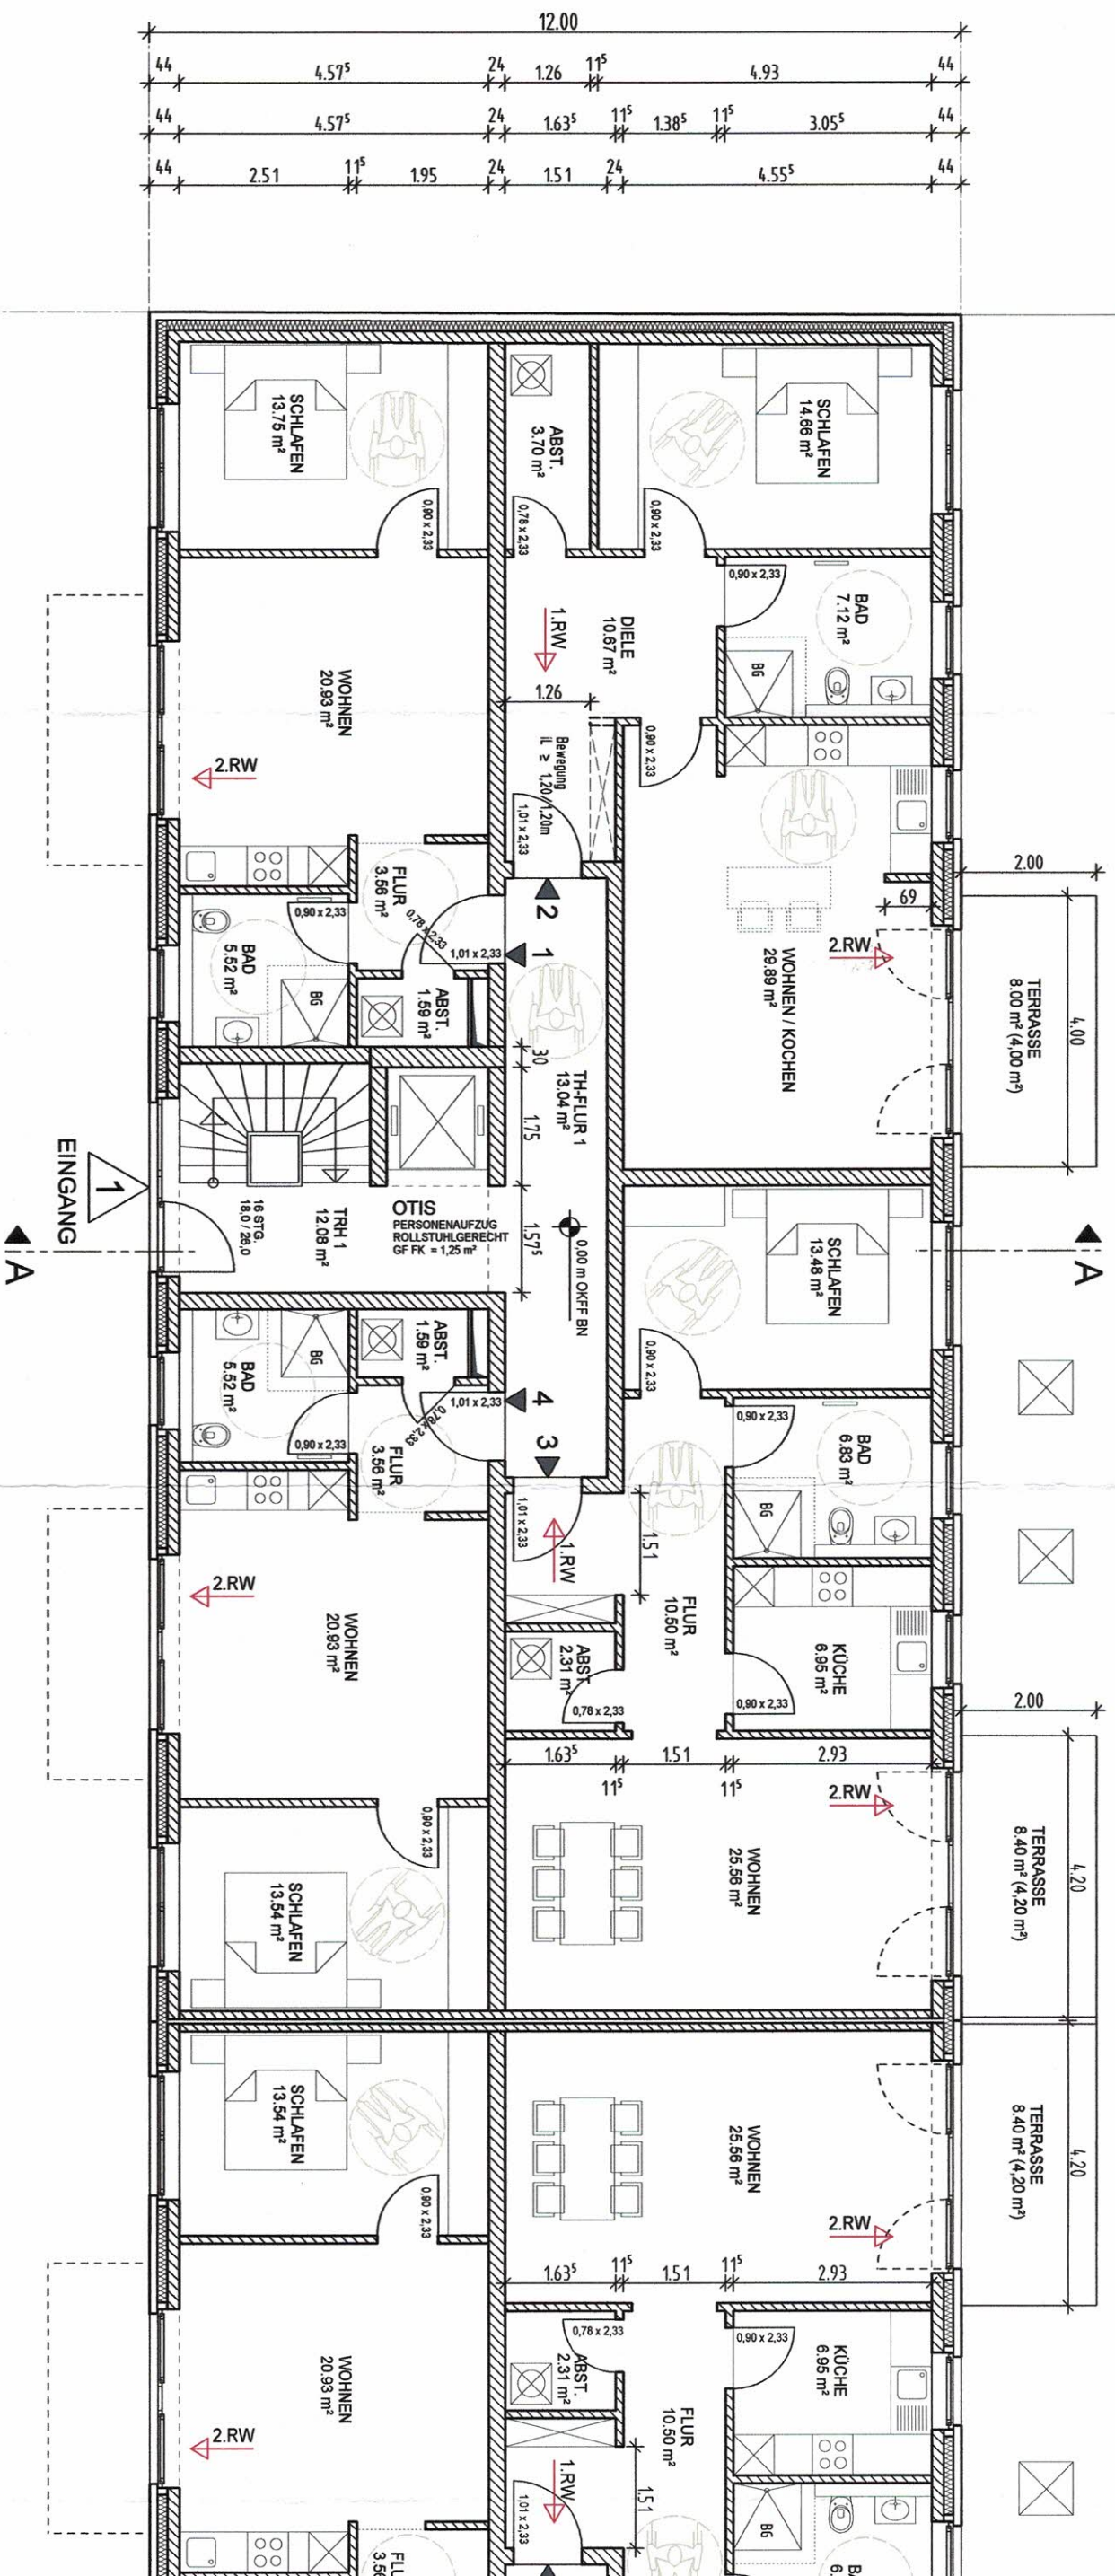


[illegible]

ERDGESCHOSS

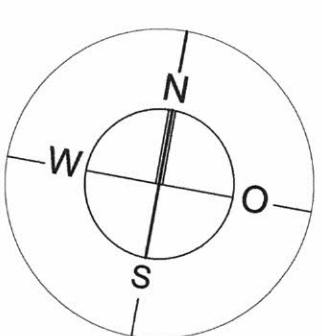

8 3 7 - 1 7 - 0 3

Baufortschrittlich geprüft.
Genehmigt durch Bauschein Nr.:

Stadt Pineberg
Die Bürgermeisterin
als untere Bauaufsichtsbehörde
im Auftrage:

Technischer Angestellter

Alle tragenden Bauteile (Decken, Wände, Stützen)
in allen Geschossen Feuerbeständig

PROJEKT:	NEUBAU EINES MEHRFAMILIENHAUSES MIT 32 WE
BLATT:	GRUNDRISS ERDGESCHOSS
BAUHER:	B&J IMMOBILIEN GmbH
ENTWURF:	HIRSCHBERGER STRASSE 9, 27383 SCHEENEI
ENTWURF-VERFÄSSER:	B&B HAUSBAU GmbH HIRSCHBERGER STRASSE 9, 27383 SCHEENEI TEL. 04263-932211, FAX: 04263-932219
ENTWURF-VERFÄSSER:	INGENIEURBÜRO FÜR BAUWESEN OTTMAR FRANK ANSELWEG 5, 27419 SITTESEN
BAUHER:	PLANE:
MASSSTAB:	1:100
DATUM:	12.10.2017
ZEICH-NR.:	E 02

