



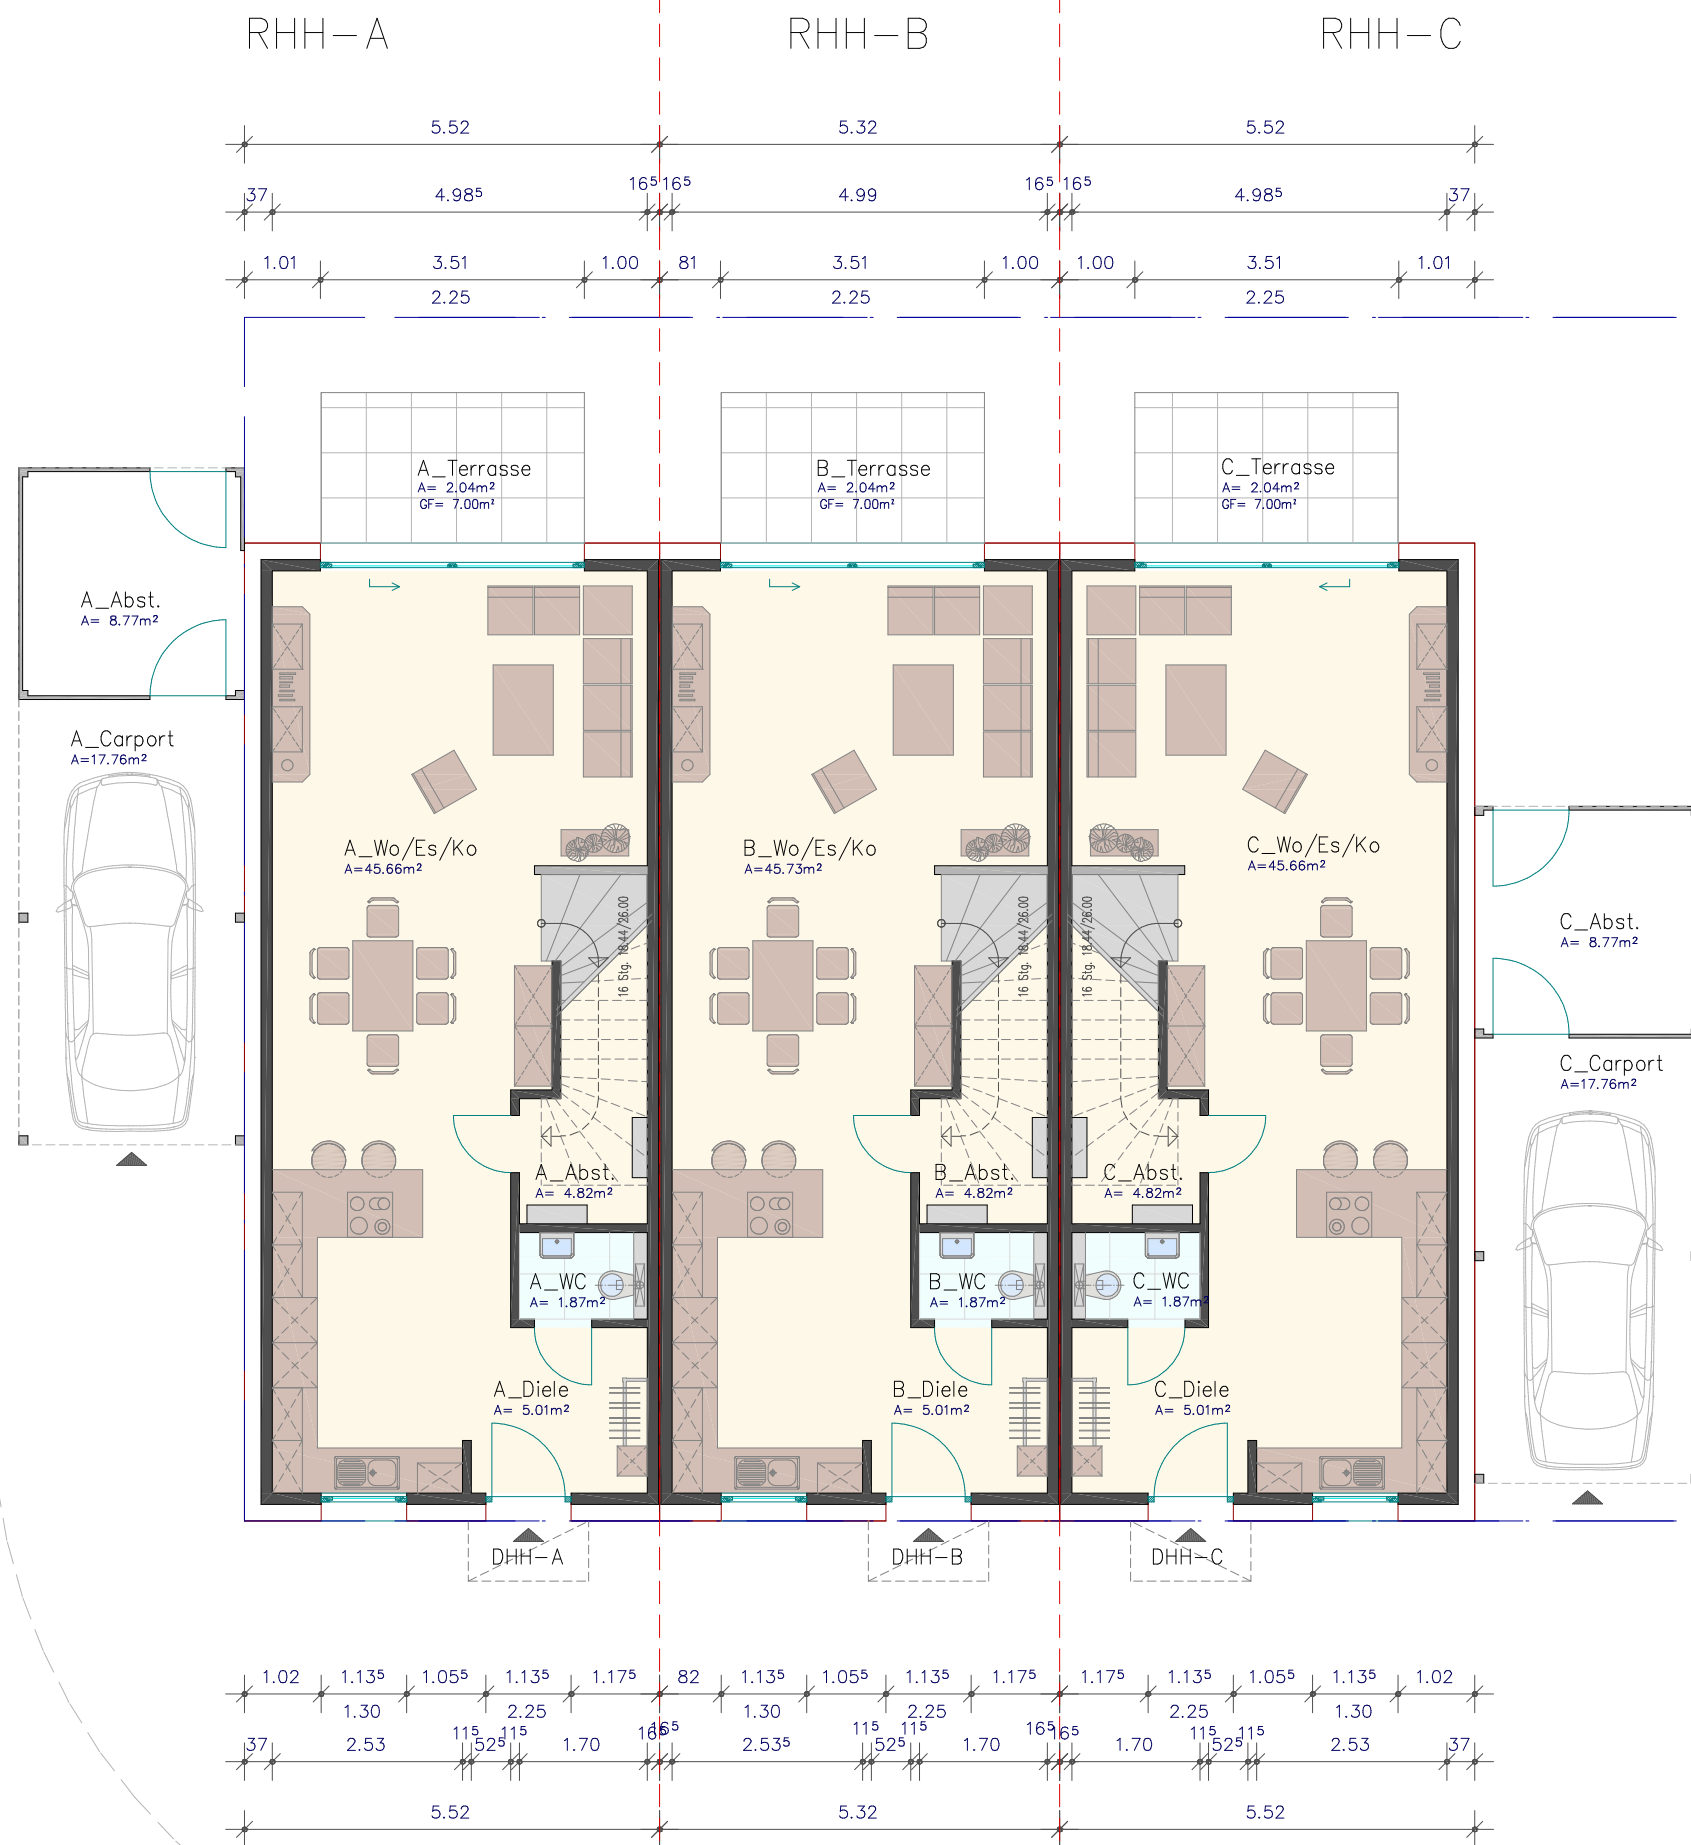


Erdgeschoss Entwurf V.1

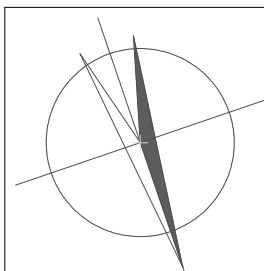


DIESE PLÄNE SIND KEINE
AUSFÜHRUNGSPLÄNE!

Planer:	Dipl.-Ing. Peter Rudi Frankfurter Weg 6 33106 Paderborn Tel: 05251/5435812 Mail: info@planbau-rudi.de	
Bauherr:	Planbau Rudi GmbH & Co. KG Frankfurter Weg 6 33106 Paderborn	
Bauvorhaben:	Neubau einer Reihenhaushälfte A/B/C mit einem Carport Am Richterbusch 33106 Paderborn	
	Gemeinde:	Paderborn
	Gemarkung:	Elsen
	Flur:	6
	Flurstück:	924, 925, 926, 927
	Flurstücksgröße:	310m ² /189m ² /304m ²
	Blatt:	DIN A3
	Maßstab:	1:100
	Plan:	EG
	Datum:	01.10.2025
	gez:	M.Fr
	Projekt-Nr.:	24-15

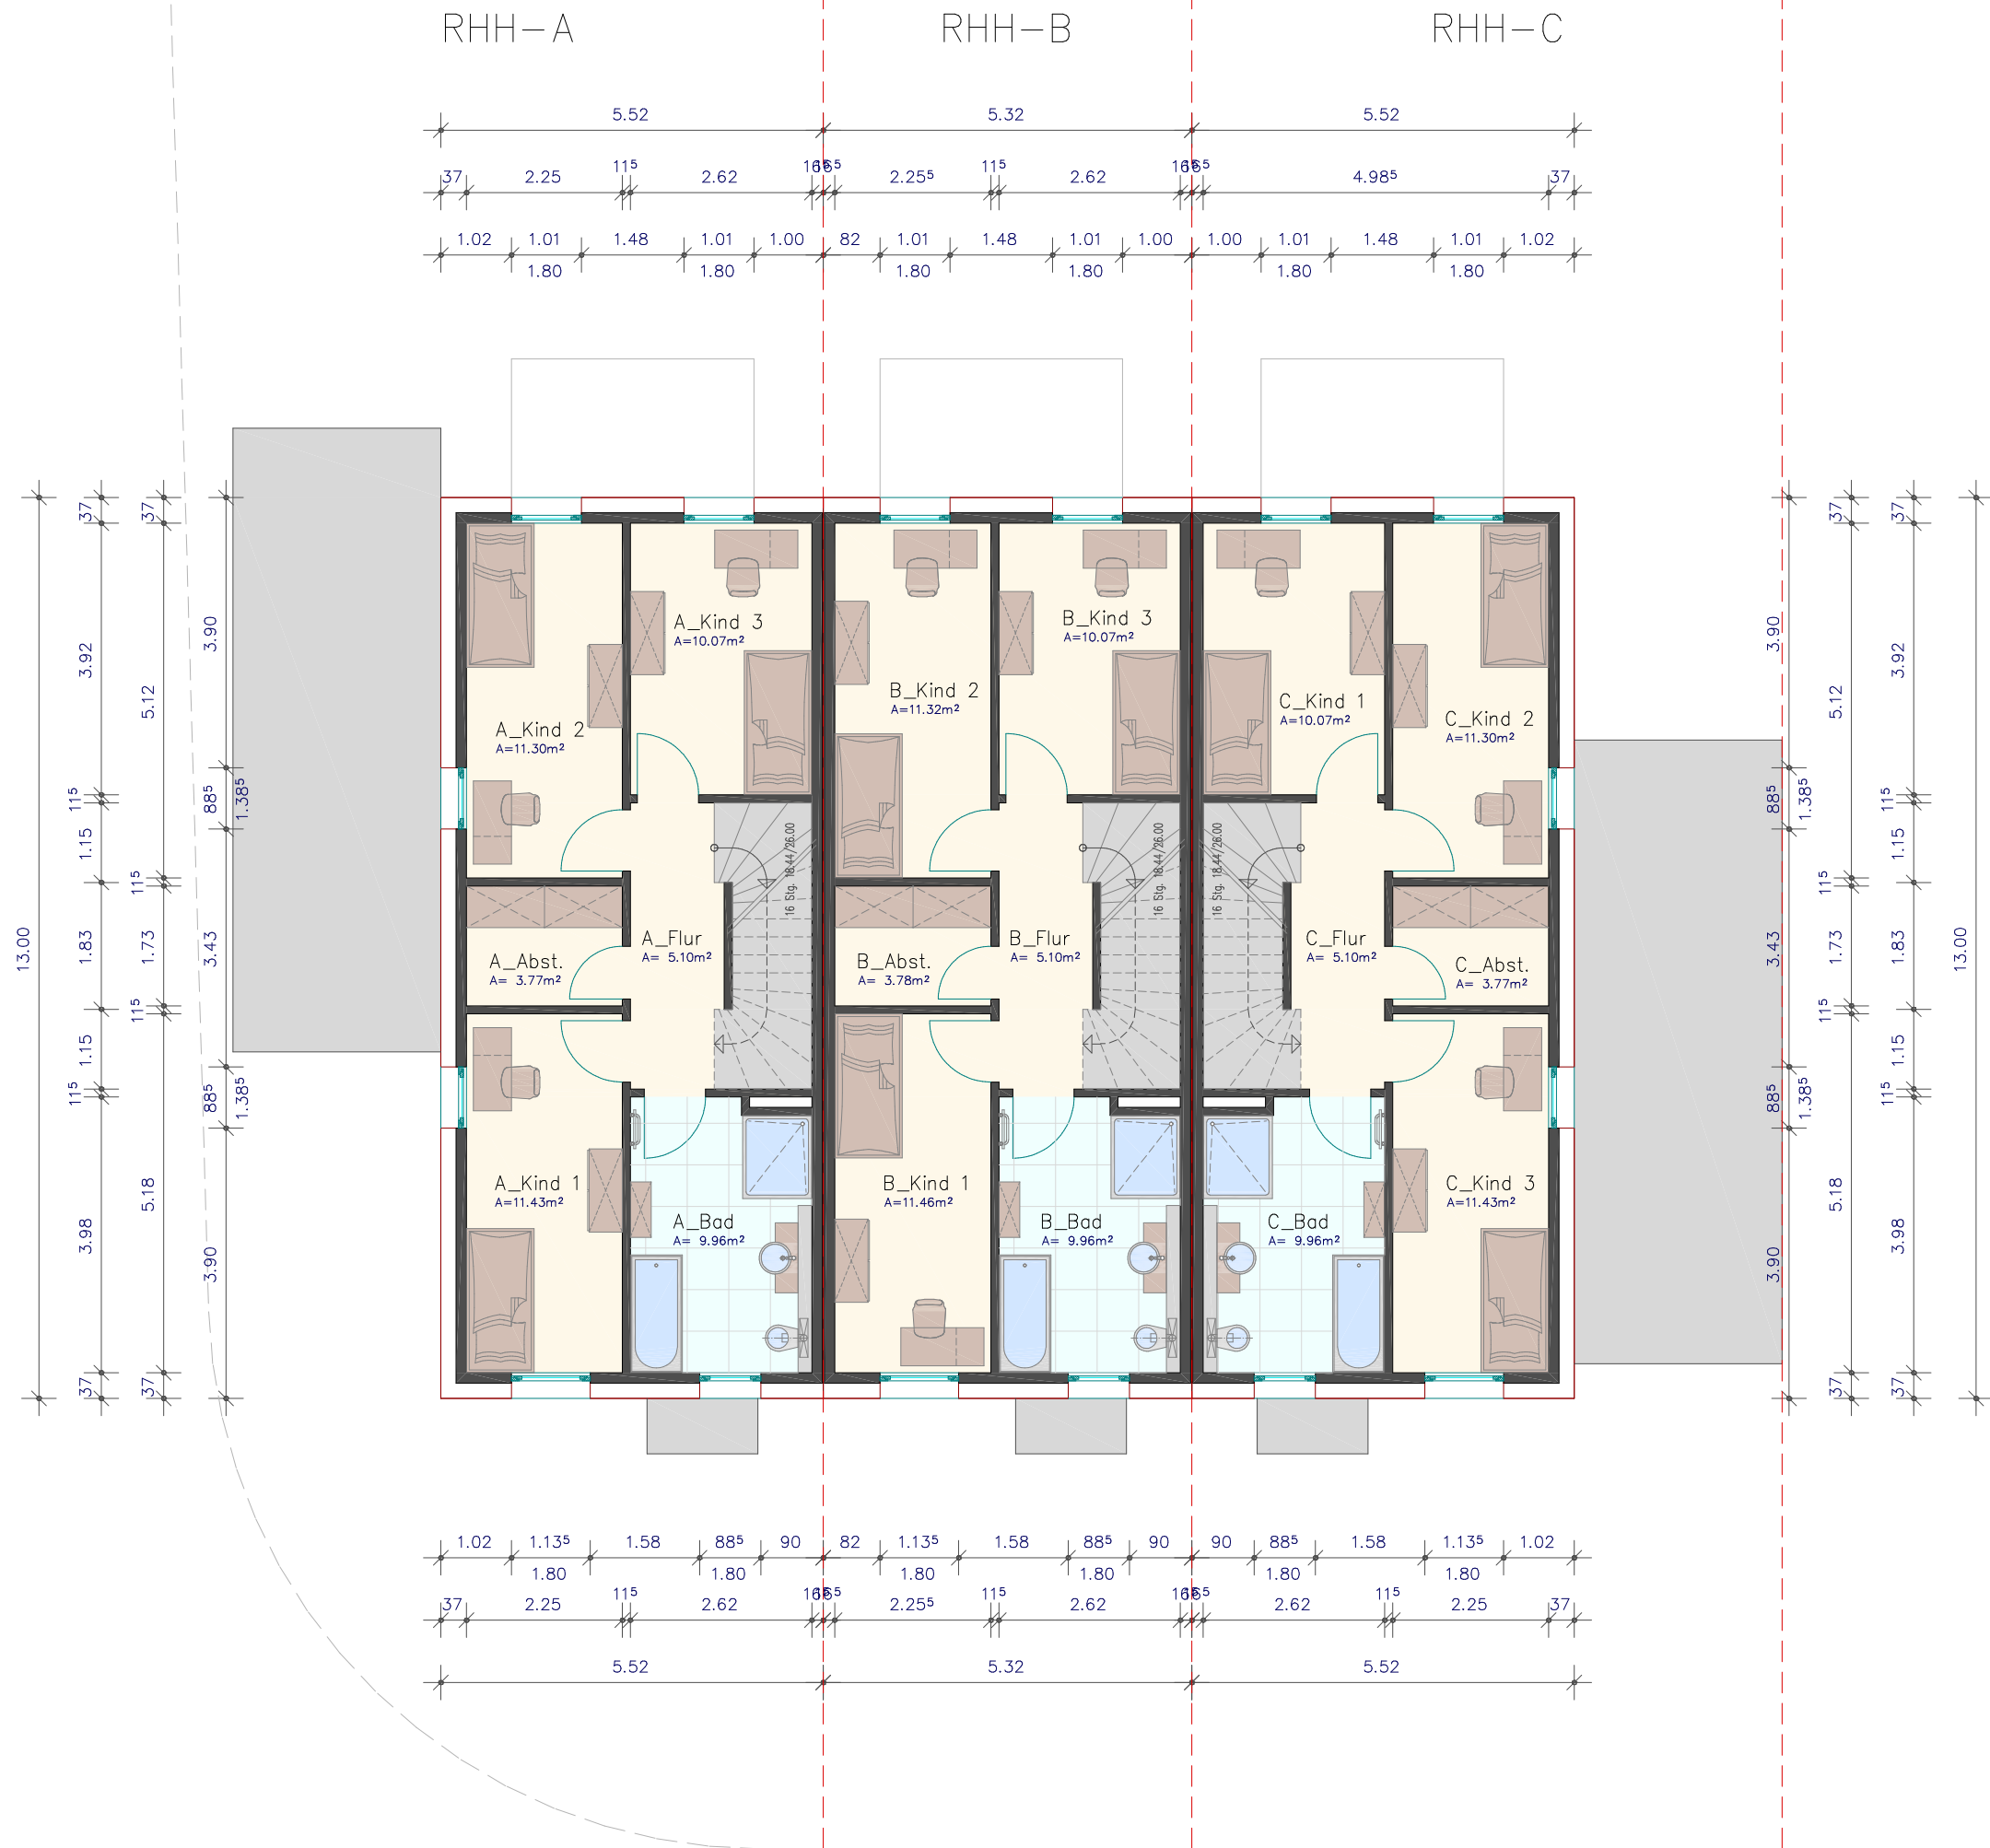


Obergeschoss Entwurf V.1

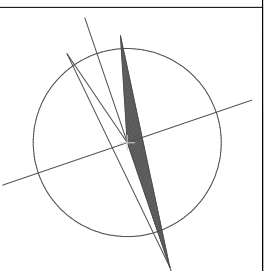


DIESE PLÄNE SIND KEINE
AUSFÜHRUNGSPLÄNE!

Planer:	Dipl.-Ing. Peter Rudi Frankfurter Weg 6 33106 Paderborn Tel: 05251/5435812 Mail: info@planbau-rudi.de		
Bauherr:	Planbau Rudi GmbH & Co. KG Frankfurter Weg 6 33106 Paderborn		
Bauvorhaben:	Neubau einer Reihenhaushälfte A/B/C mit einem Carport Am Richterbusch 33106 Paderborn		
	Gemeinde: Paderborn Gemarkung: Elsen Flur: 6 Flurstück: 924, 925, 926, 927 Flurstücksgröße: 310m²/189m²/304m²		
	Blatt: DIN A3		gez: M.Fr
	Maßstab: 1:100		Projekt-Nr.:
	Plan: OG		24-15
	Datum: 01.10.2025		

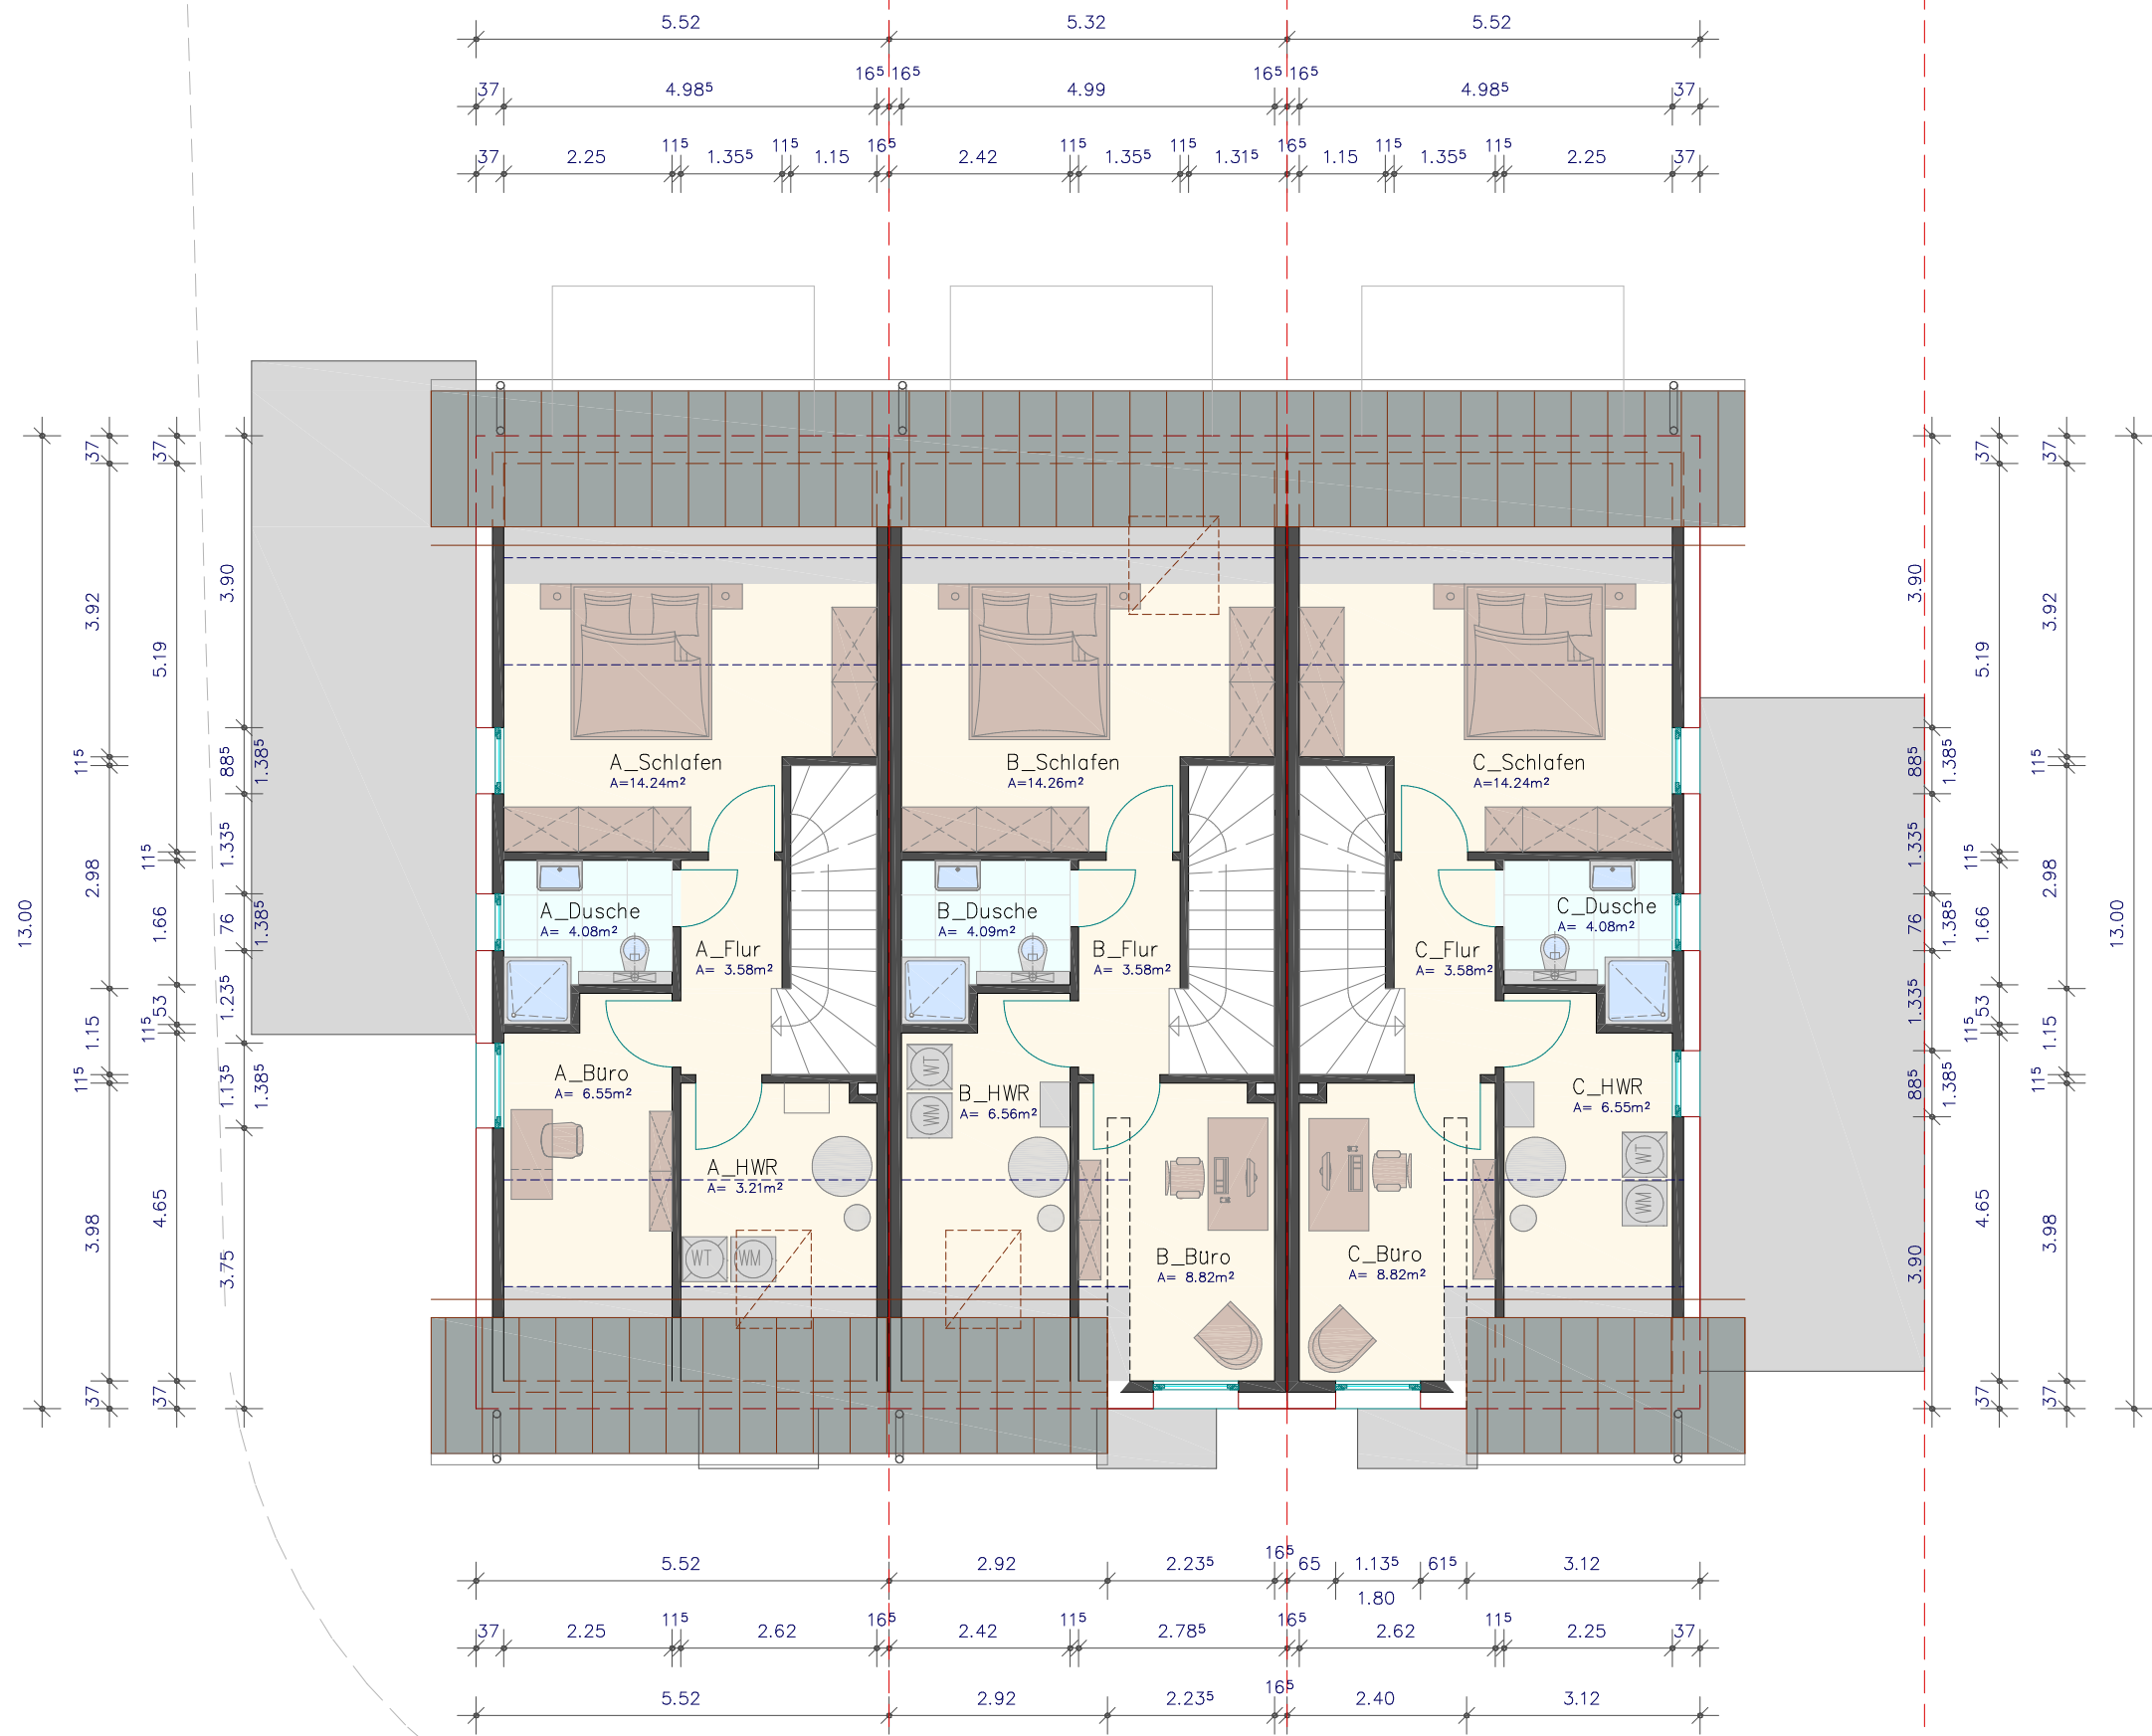

Dachgeschoss Entwurf V.1

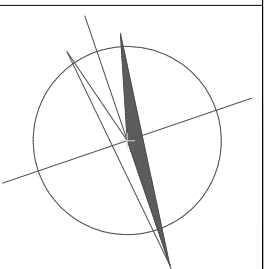

DIESE PLÄNE SIND KEINE AUSFÜHRUNGSPLÄNE!

Planer:	Dipl.-Ing. Peter Rudi Frankfurter Weg 6 33106 Paderborn Tel: 05251/5435812 Mail: info@planbau-rudi.de		
Bauherr:	Planbau Rudi GmbH & Co. KG Frankfurter Weg 6 33106 Paderborn		
Bauvorhaben:	Neubau einer Reihenhaushälfte A/B/C mit einem Carport Am Richterbusch 33106 Paderborn		
	Gemeinde:	Paderborn	
	Gemarkung:	Elsen	
	Flur:	6	
	Flurstück:	924, 925, 926, 927	
	Flurstücksgröße:	310m²/189m²/304m²	
	Blatt:	DIN A3	
	Maßstab:	1:100	
	Plan:	DG	
	Datum:	01.10.2025	
			gez: M.Fr
			Projekt-Nr.:
			24-15

Nordansicht



Südansicht




Ansichten – 1
Entwurf V.1




DIESE PLÄNE SIND KEINE
AUSFÜHRUNGSPLÄNE!

Planer:	Dipl.-Ing. Peter Rudi Frankfurter Weg 6 33106 Paderborn Tel: 05251/5435812 Mail: info@planbau-rudi.de		
	Bauherr: Planbau Rudi GmbH & Co. KG Frankfurter Weg 6 33106 Paderborn		
Bauvorhaben:	Neubau einer Reihenhaushälfte A/B/C mit einem Carport Am Richterbusch 33106 Paderborn		
	Gemeinde: Paderborn Gemarkung: Elsen Flur: 6 Flurstück: 924, 925, 926, 927 Flurstücksgröße: 310m²/189m²/304m²		
	Blatt: DIN A3		gez: M.Fr
	Maßstab: 1:100		Projekt-Nr.:
	Plan: Nord-, Südansicht		24-15
Datum: 01.10.2025			

Westansicht

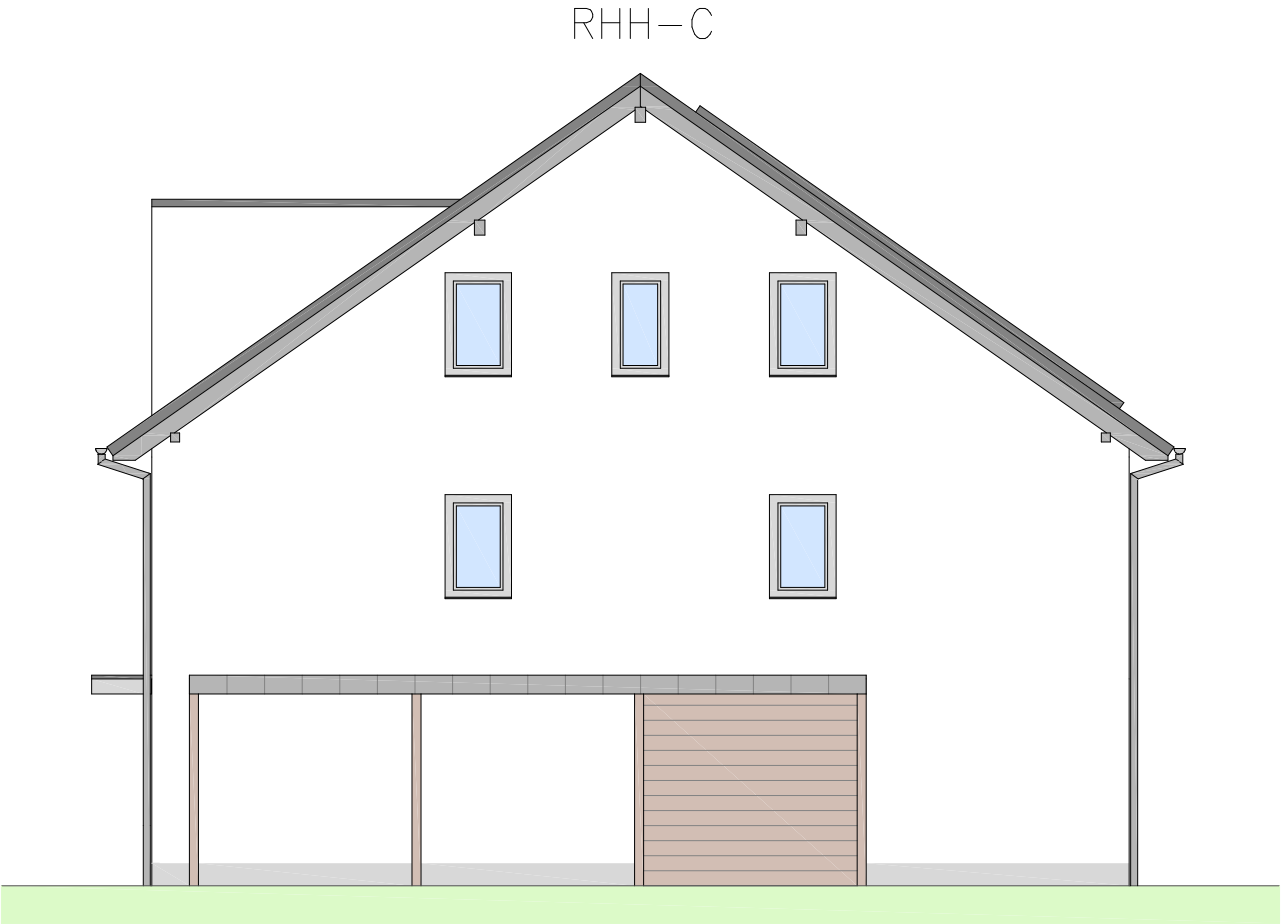

Ostansicht

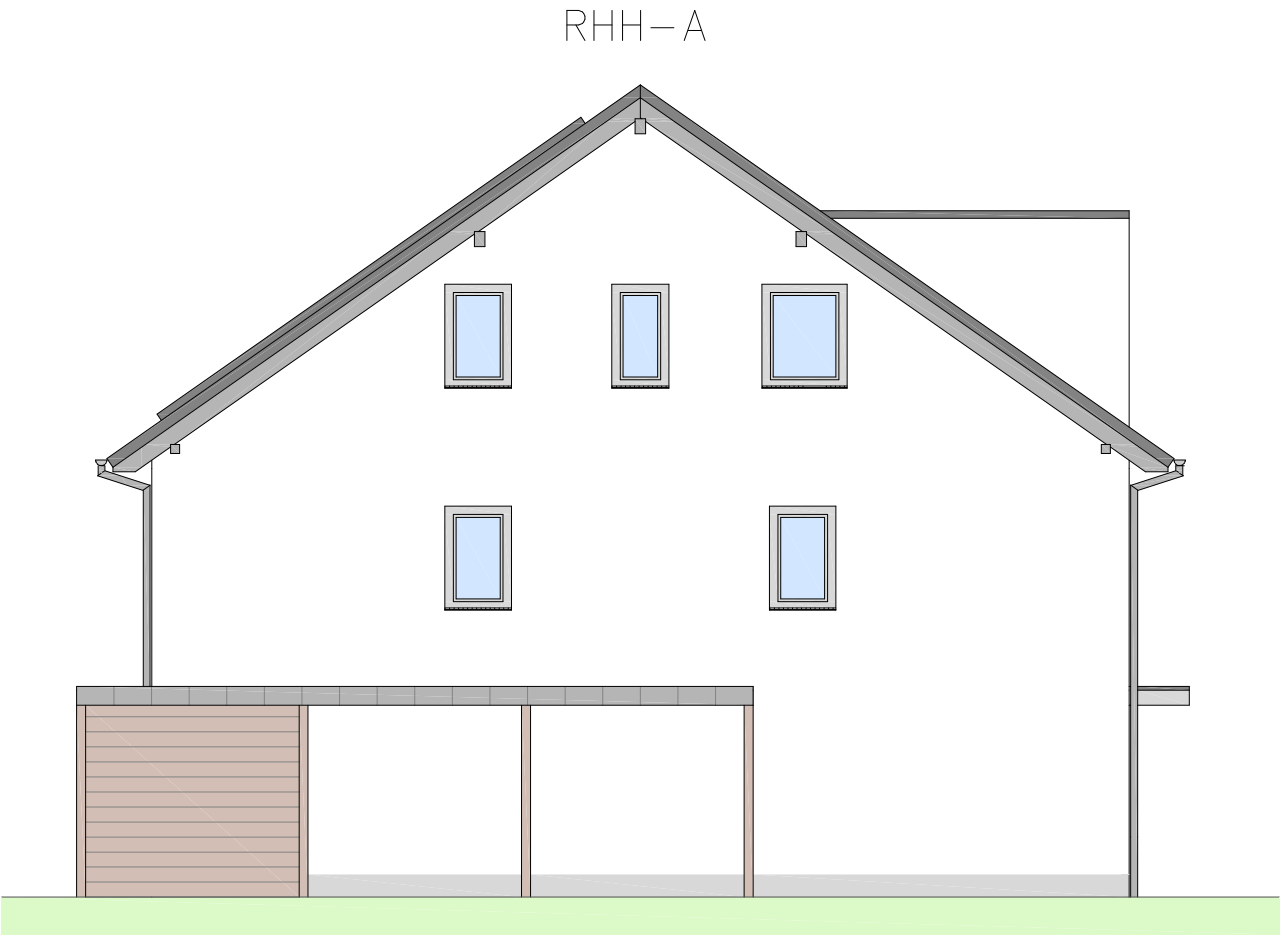

Ansichten-2
Entwurf V.1



DIESE PLÄNE SIND KEINE
AUSFÜHRUNGSPLÄNE!

Planer:	Dipl.-Ing. Peter Rudi Frankfurter Weg 6 33106 Paderborn Tel: 05251/5435812 Mail: info@planbau-rudi.de		
Bauherr:	Planbau Rudi GmbH & Co. KG Frankfurter Weg 6 33106 Paderborn		
Bauvorhaben:	Neubau einer Reihenhaushälfte A/B/C mit einem Carport Am Richterbusch 33106 Paderborn		
	Gemeinde:	Paderborn	
	Gemarkung:	Elsen	
	Flur:	6	
	Flurstück:	924, 925, 926, 927	
	Flurstücksgröße:	310m²/189m²/304m²	
	Blatt:	DIN A3	gez: M.Fr
	Maßstab:	1:100	Projekt-Nr.:
	Plan:	West-, Ostansicht	24-15
	Datum:	01.10.2025	