





# WOHNUNG 20

2-Zimmer-Wohnung  
2. Obergeschoss

Wohnen/Essen/Kochen	23,7 m <sup>2</sup>
Schlafen	14,5 m <sup>2</sup>
Bad	6,1 m <sup>2</sup>
Diele	4,8 m <sup>2</sup>
Loggia 5,4 m <sup>2</sup> (50%)	2,7 m <sup>2</sup>

**Wohnfläche 51,8 m<sup>2</sup>**

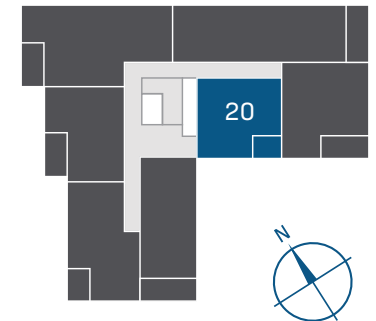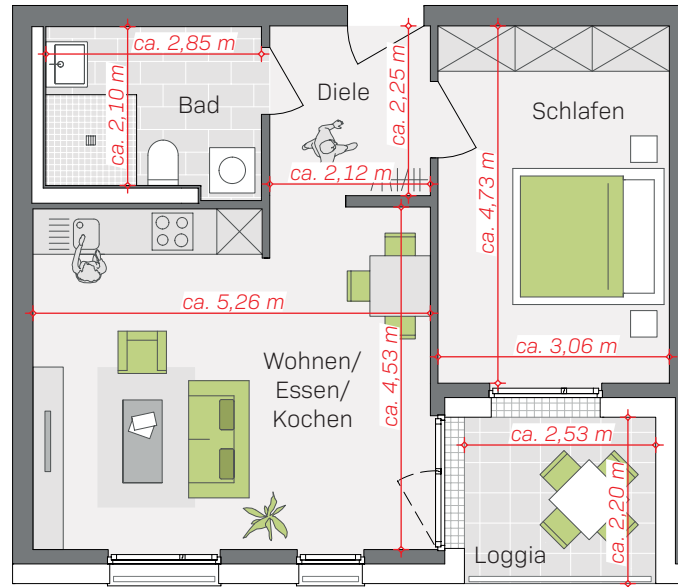

Maßstab 1:100



Sämtliche dargestellten Maße sind Rohbaumaße!  
Die tatsächlichen Maße können auf Grund von Wandaufbauten, Toleranzen und ggf. erforderlichen haustechnischen Planungsänderungen abweichen.  
Gültig ist die im Kaufvertrag vereinbarte Wohnfläche.

Planstand: November 2024