



Wohnungstyp C Variante 1.OG | 2.OG

74 - 90 qm Wohnfläche

4 Zimmer

Grundstück 2-4

Barrierefrei möglich
großzügiger Balkon

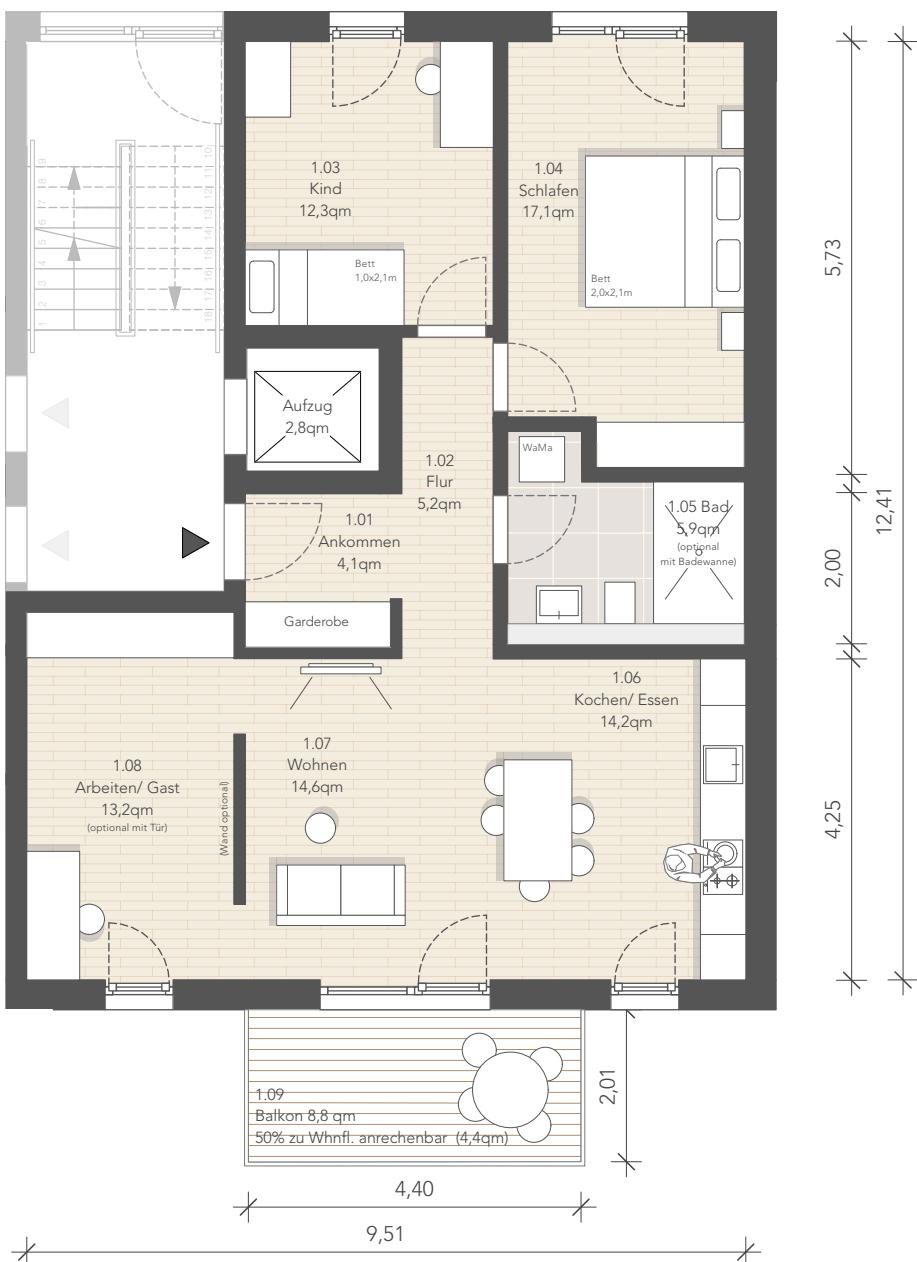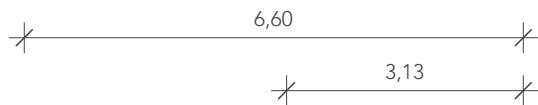

Stand: 09.2025
Maßstab 1:100

Der Planung und Ausführung
sind Änderungen vorbehalten.

Wohnungstyp C




1.OG | 2.OG

74 - 90 qm Wohnfläche

3 Zimmer

Grundstück 2-4

Barrierefrei möglich
großzügiger Balkon

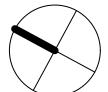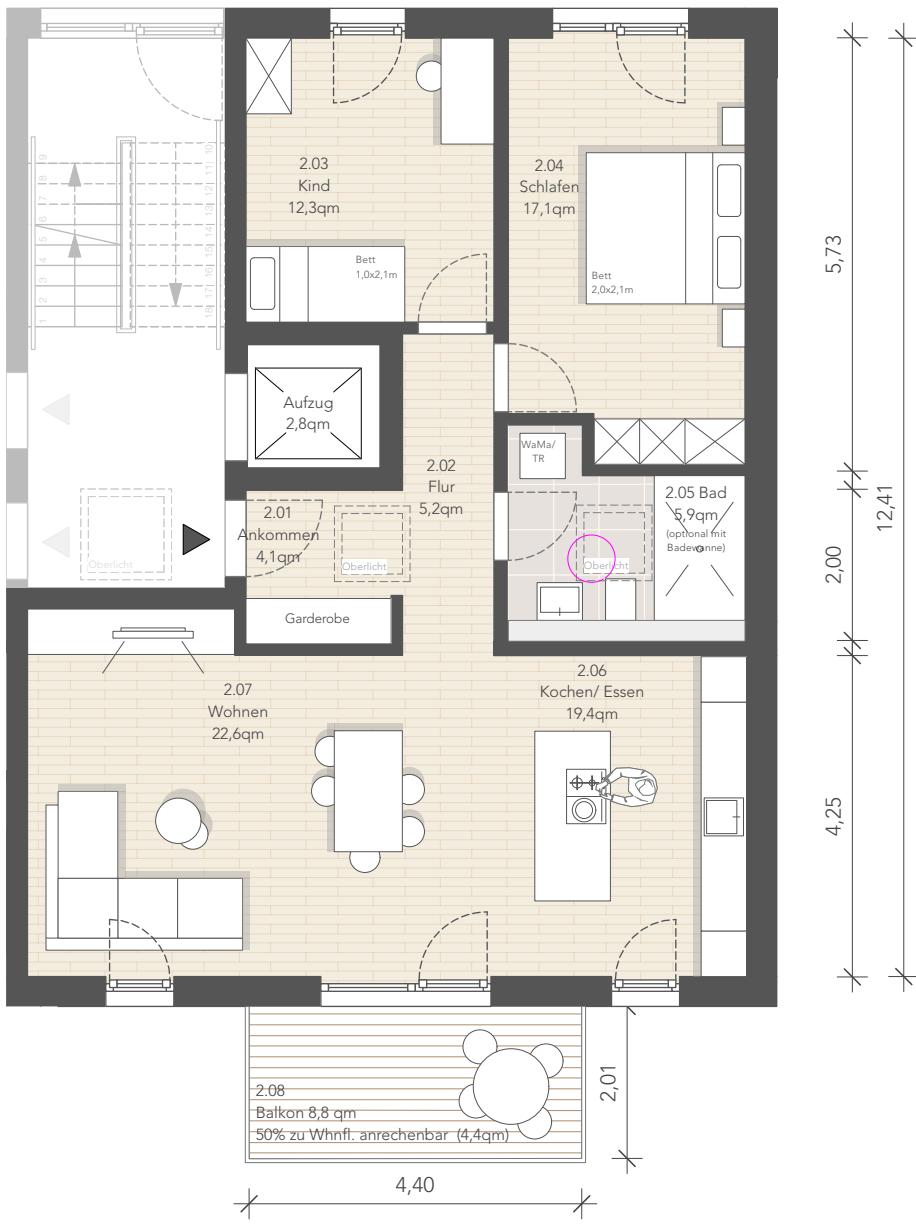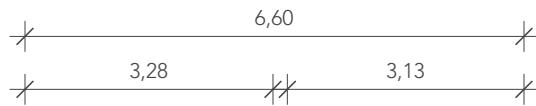

Stand: 09.2025
Maßstab 1:100

Der Planung und Ausführung
sind Änderungen vorbehalten.