

WOHNUNG 5.1.1

Haus 5 | 1. OG | 2 Zi. | 66,38 m² Wfl. | 72,83 m² Nfl.



Patio
P A S I N G

baugleich / ähnlich:



Whg. 5.2.1 | Haus 5 | 2. OG | 2 Zi. | 66,38 m² Wfl. | 72,83 m² Nfl.

Whg. 5.3.1 | Haus 5 | 3. OG | 2 Zi. | 66,38 m² Wfl. | 72,83 m² Nfl.

Whg. 5.4.1 | Haus 5 | 4. OG | 2 Zi. | 66,38 m² Wfl. | 72,83 m² Nfl.

Whg. 5.5.1 | Haus 5 | 5. OG | 2 Zi. | 66,38 m² Wfl. | 72,83 m² Nfl.

Whg. 5.6.1 | Haus 5 | 6. OG | 2 Zi. | 66,38 m² Wfl. | 72,83 m² Nfl.

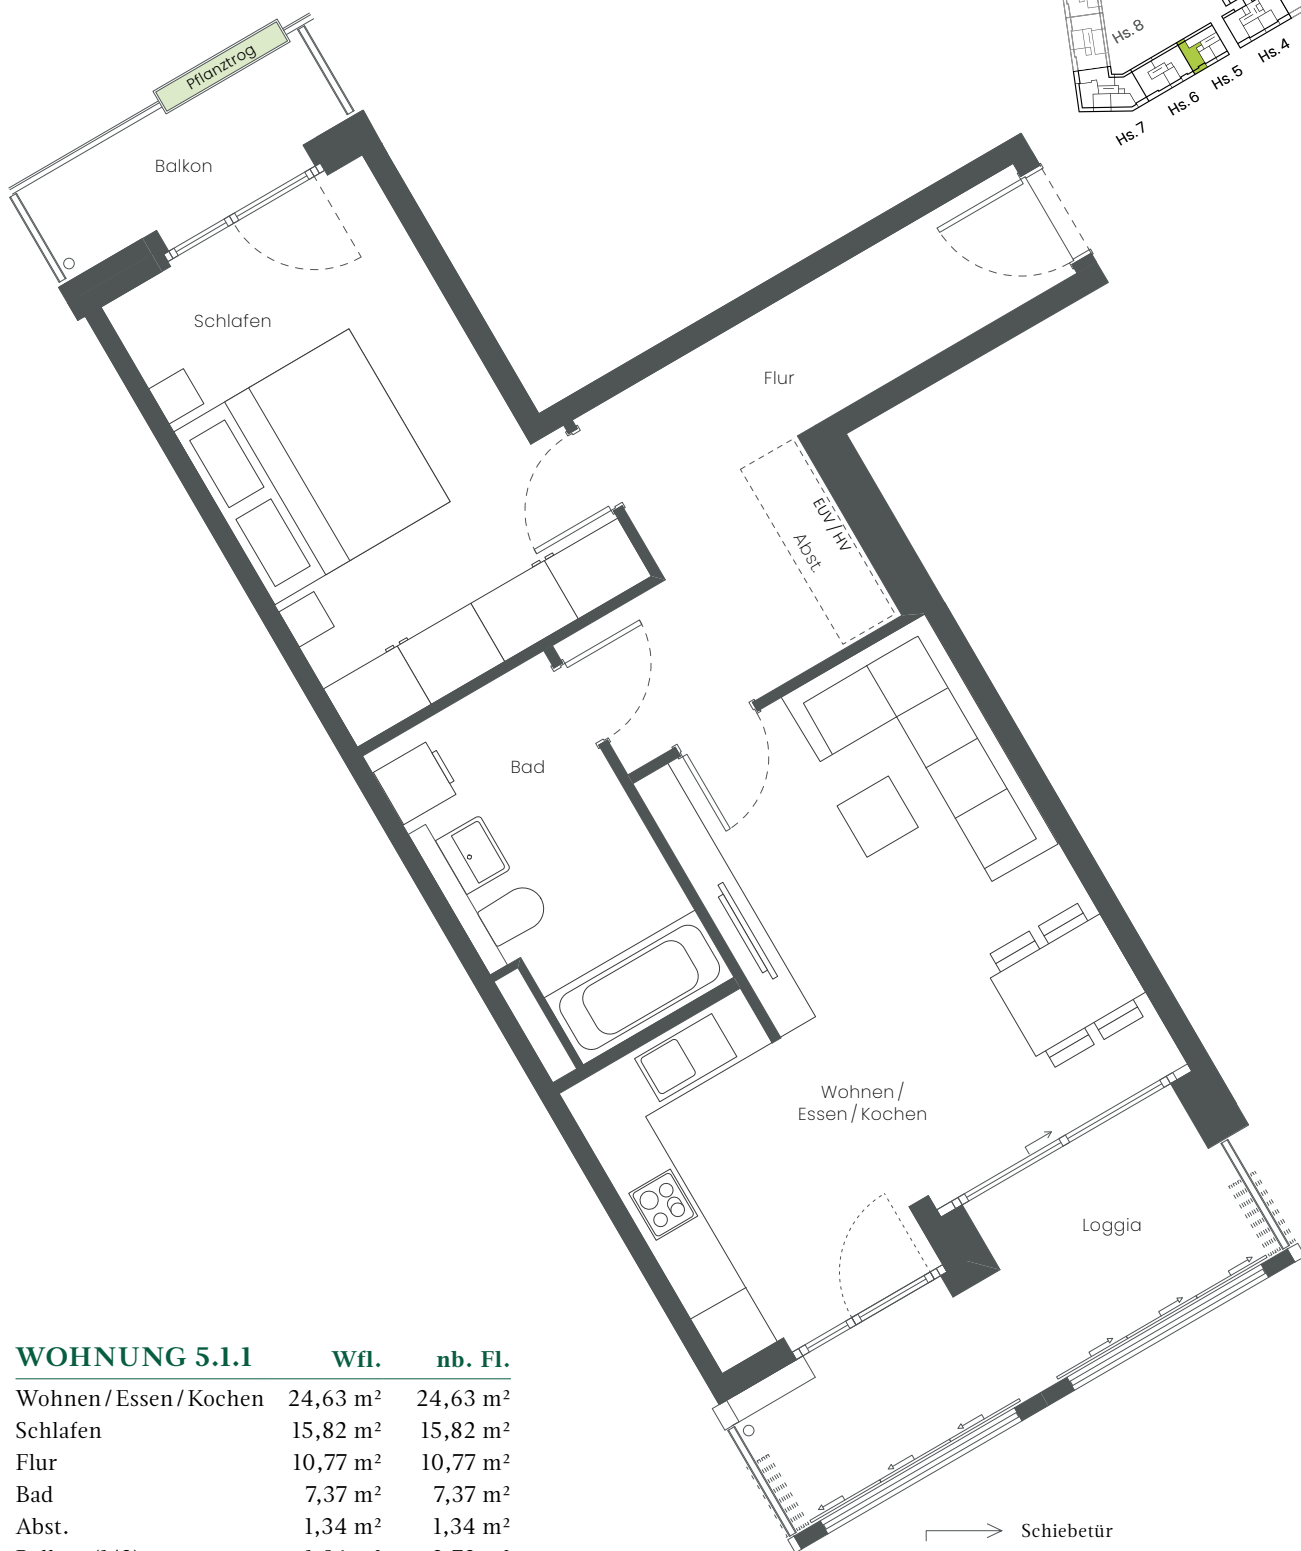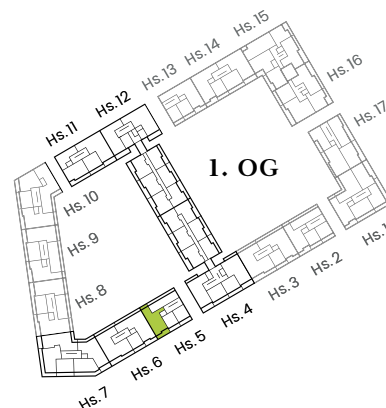

WOHNUNG 5.1.1

	Wfl.	nb. Fl.
Wohnen / Essen / Kochen	24,63 m ²	24,63 m ²
Schlafen	15,82 m ²	15,82 m ²
Flur	10,77 m ²	10,77 m ²
Bad	7,37 m ²	7,37 m ²
Abst.	1,34 m ²	1,34 m ²
Balkon (1/2)	1,86 m ²	3,73 m ²
Loggia (1/2)	4,59 m ²	9,17 m ²
Gesamt	66,38 m²	72,83 m²

Maßstab 1:75 – 1 cm = 0,75 m

- Schiebetür
- Öffnungsrichtung der Schallschutzverglasung
- Positionierung Schallschutzelemente geöffnet
- ↕ Schallschutzverglasung, feststehend nur zu Reinigungszwecken zu öffnen

EUV / HV = Heizungs- und Elektrounterverteilung