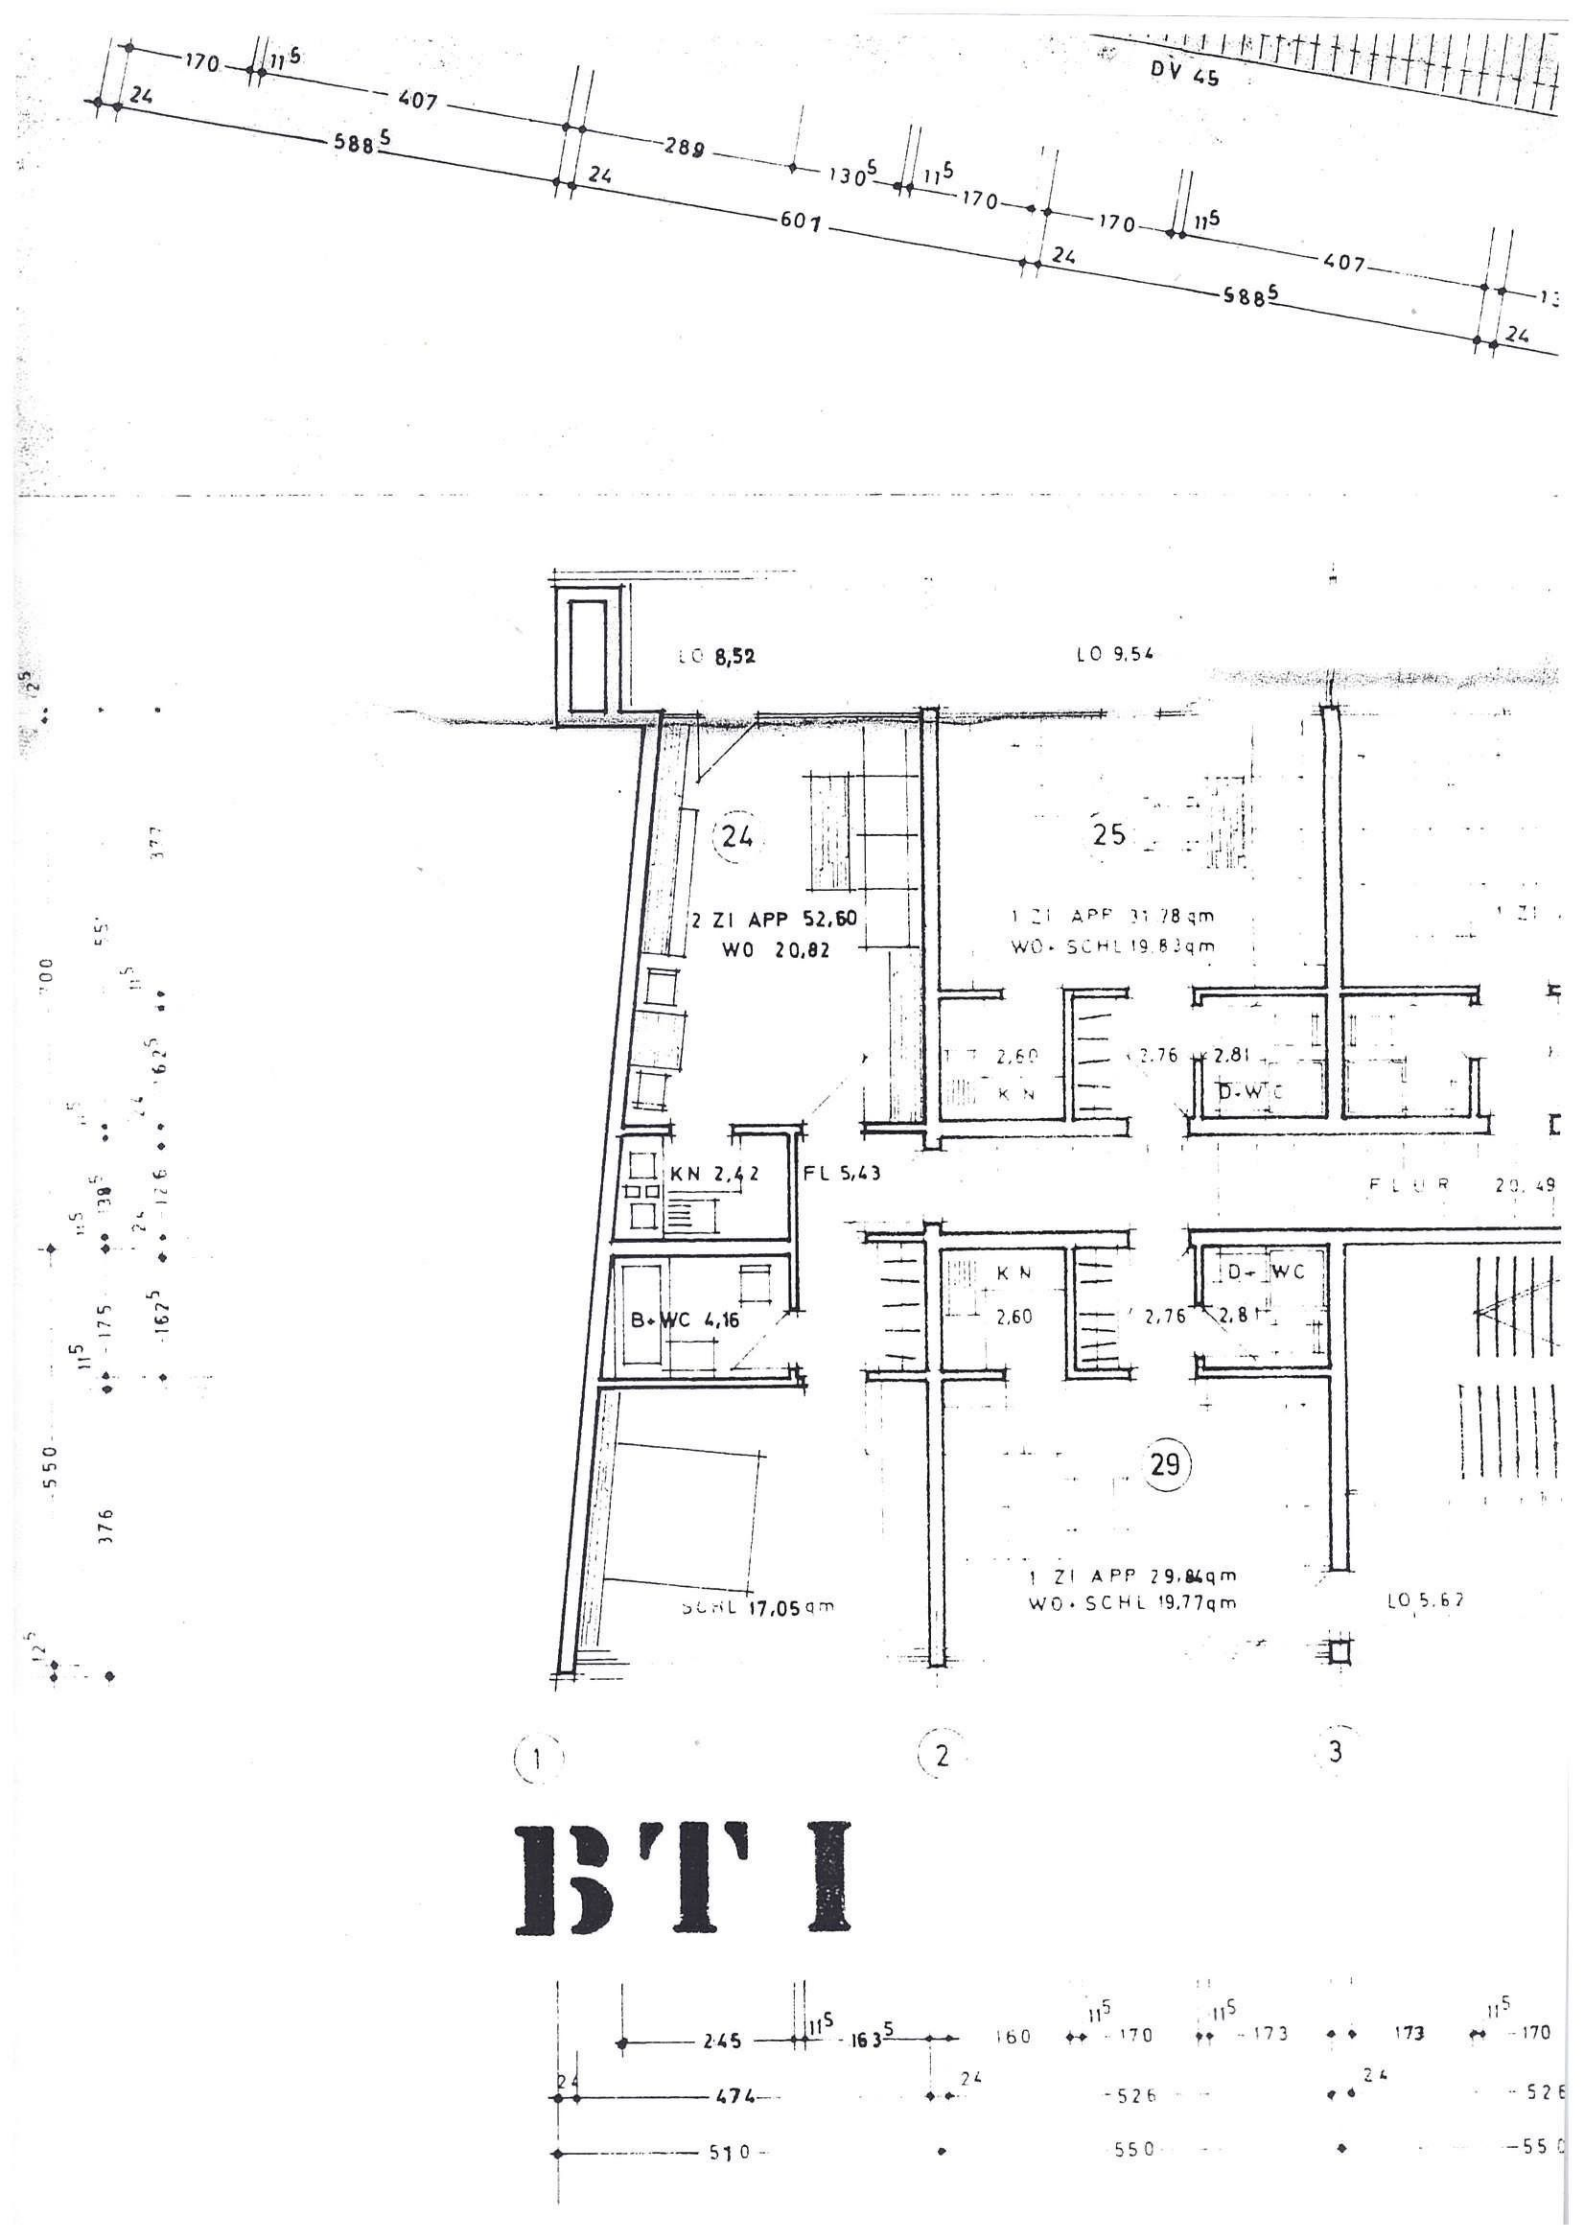
LO 8,52
LO 9,54
24
25
2 ZI APP 52,60
WO 20,82
1 ZI APP 31,78 qm
WO + SCHL 19,83 qm
KN 2,60
2,76
2,81
D-WC
KN 2,42
FL 5,43
FLUR 20,49
B+WC 4,16
KN
2,60
2,76
2,81
D-WC
29
1 ZI APP 29,84qm
WO + SCHL 19,77qm
SCHL 17,05qm
LO 5,67
1
2
3
BT I