


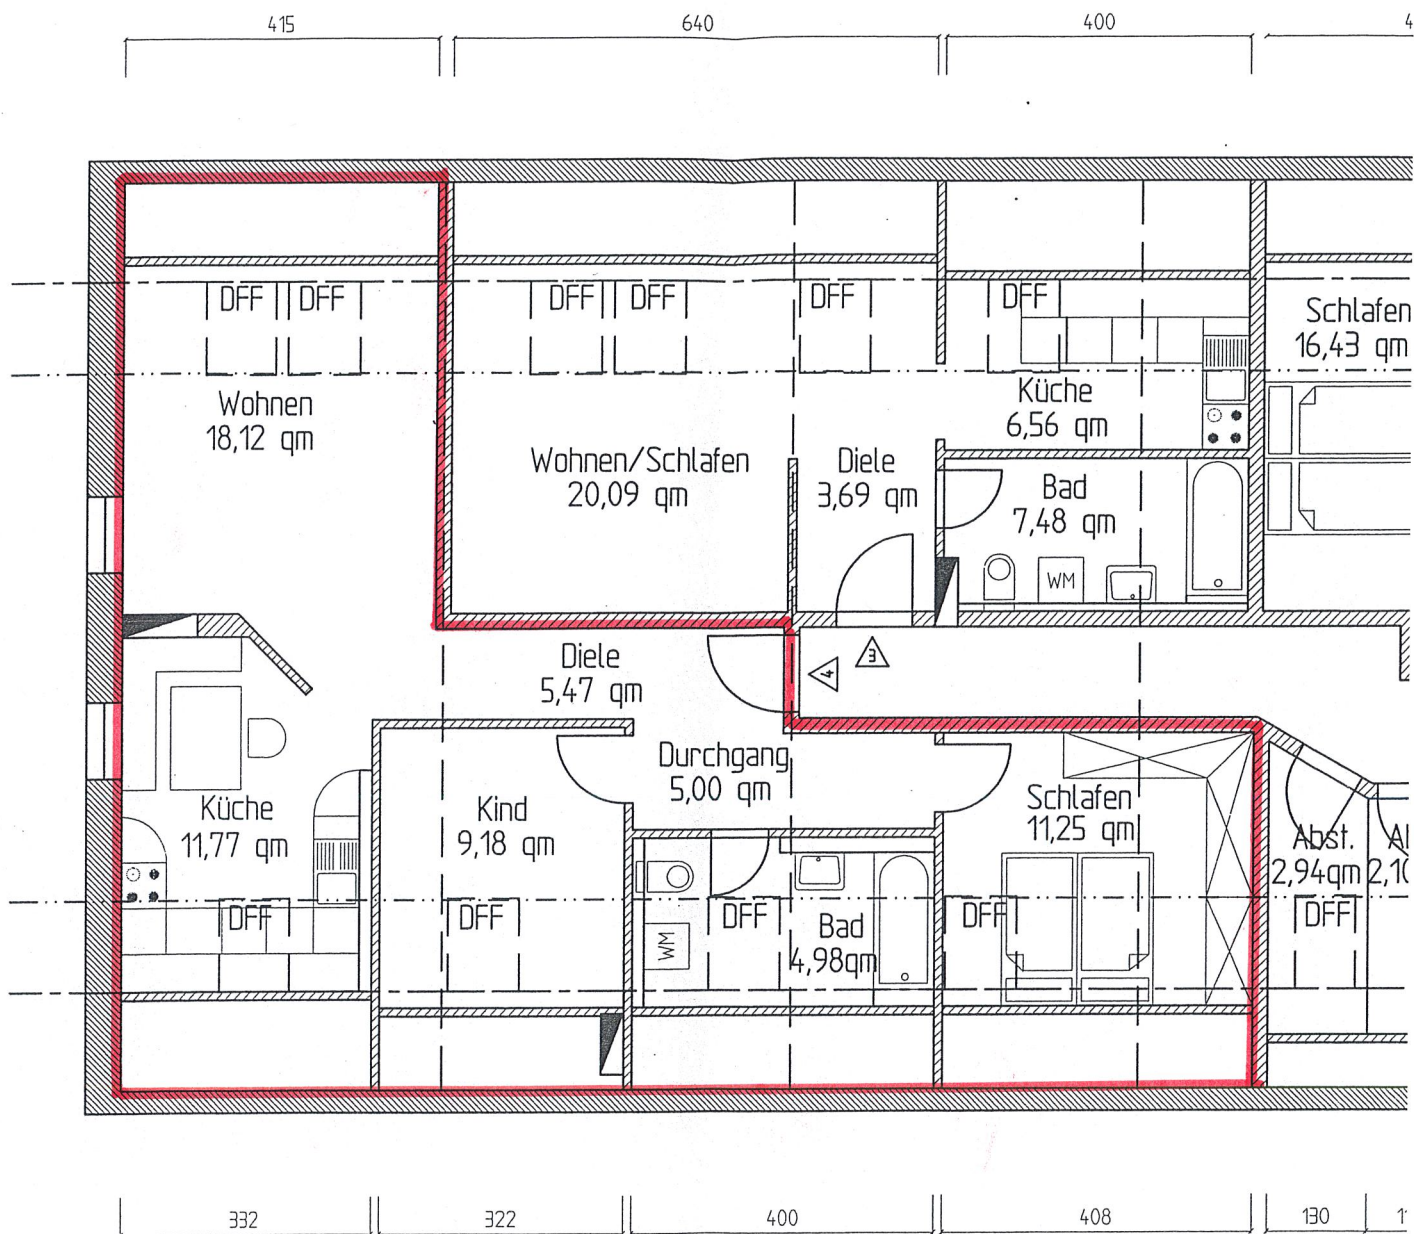

Wohnung 1	79,49 qm
Wohnung 2	62,32 qm
Wohnung 3	37,82 qm
Wohnung 4	65,77 qm
	245,40 qm