


Immobilienhotline:
0176/21147474


Grundriß Hochparterre
(Deckenhöhe: 2,61 m)

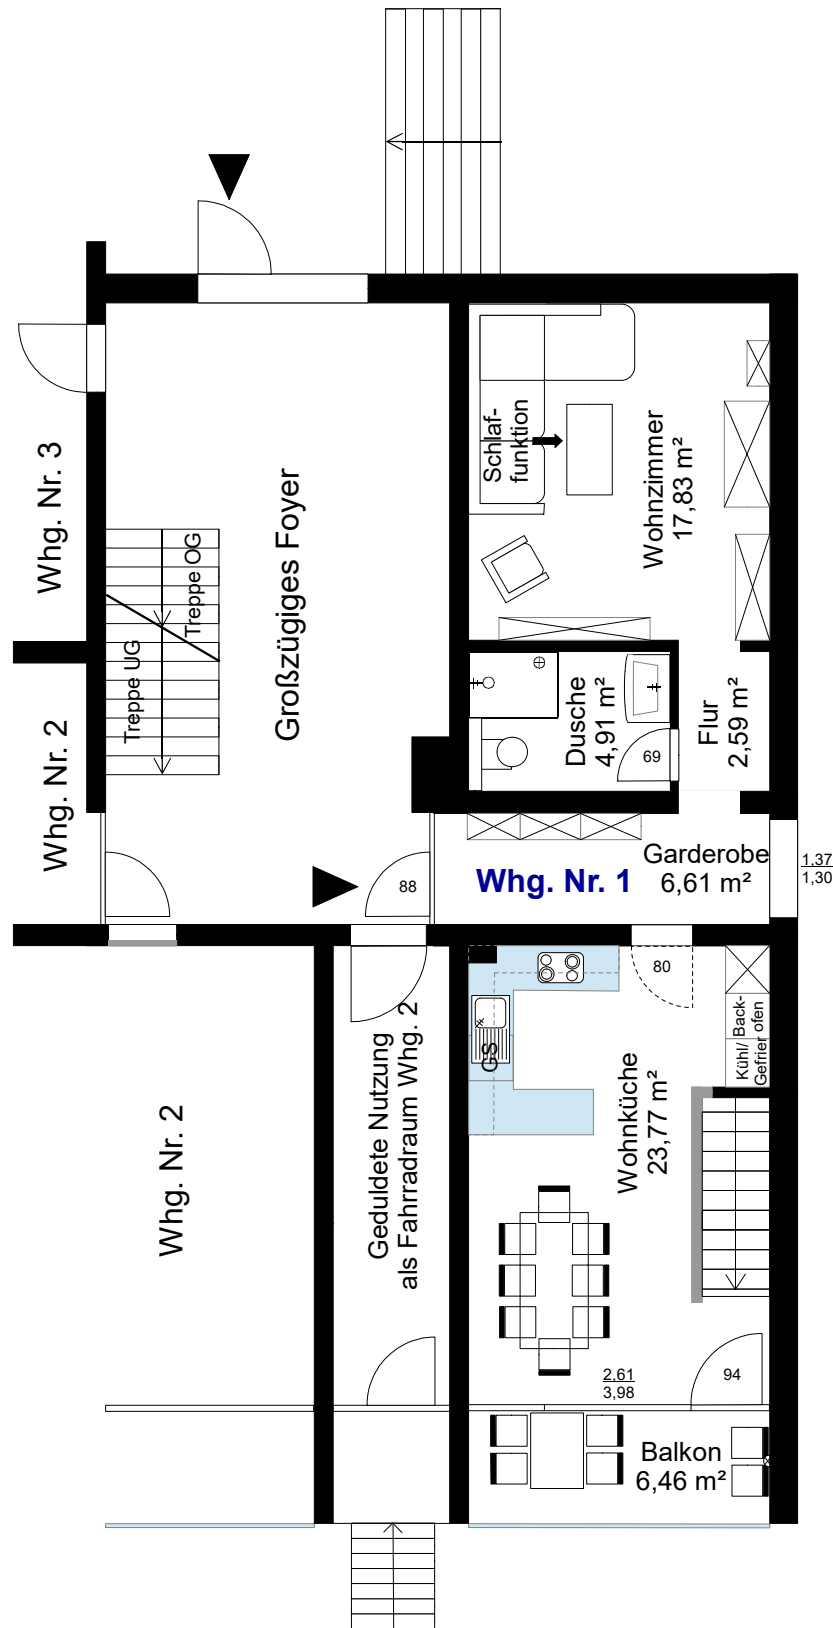

**Grundriß ohne Gewähr -
tatsächliche Gegebenheiten
sind vor Ort zu prüfen!**

Maßstab 1:100

Grundriß Souterrain
(Deckenhöhe: 2,45 m)

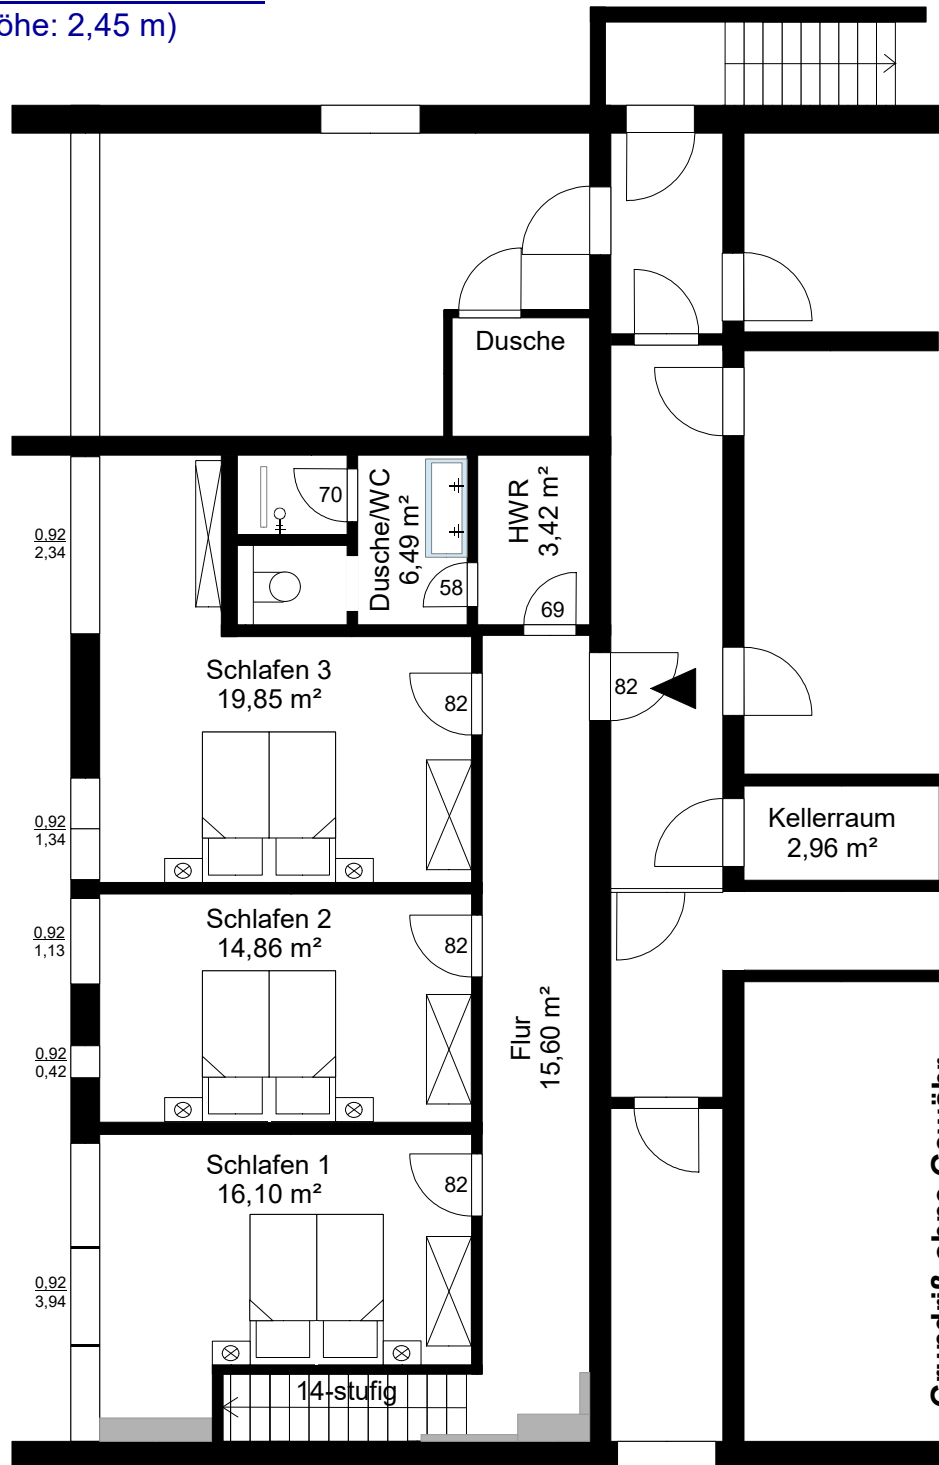

Grundriß ohne Gewähr -
tatsächliche Gegebenheiten
sind vor Ort zu prüfen!

Maßstab 1:100