


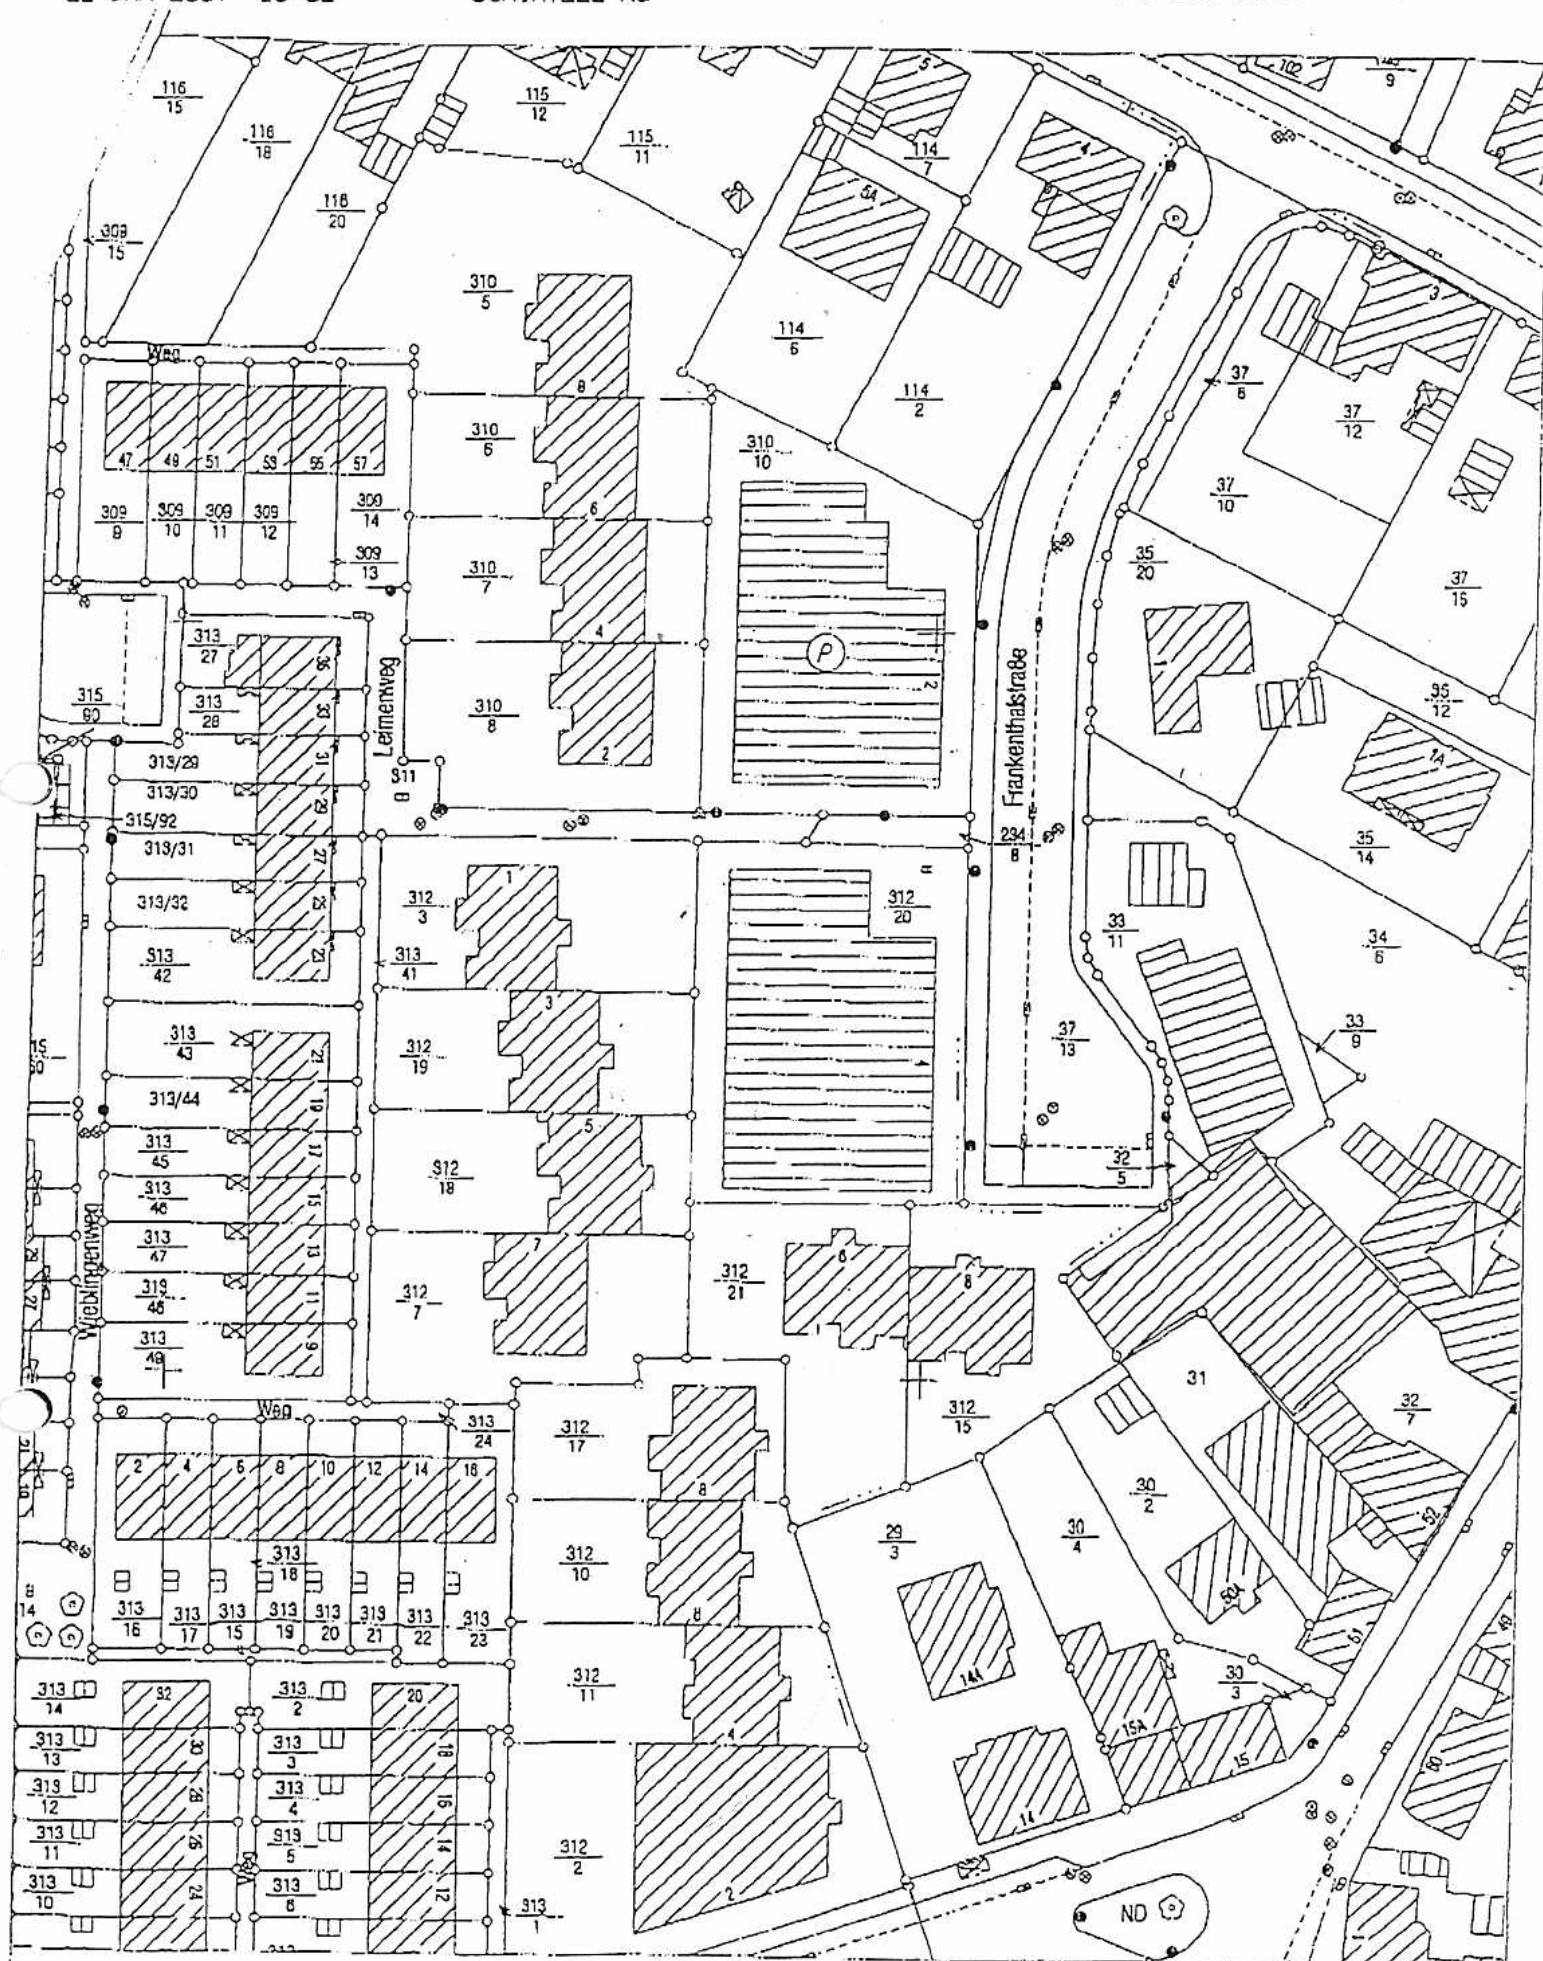

Ausschnitt aus der
Stadtgrundkarte

Vervielfältigung nur für eigens,
nichtgewerbliche Zwecke gestattet.

Angefertigt
Maßstab
Gemarkung
Flur

19.01.2007
1 : 1000



Stadt Braunschweig

Fachbereich Stadteplanung
und Umweltschutz
Abteilung Geoinformation