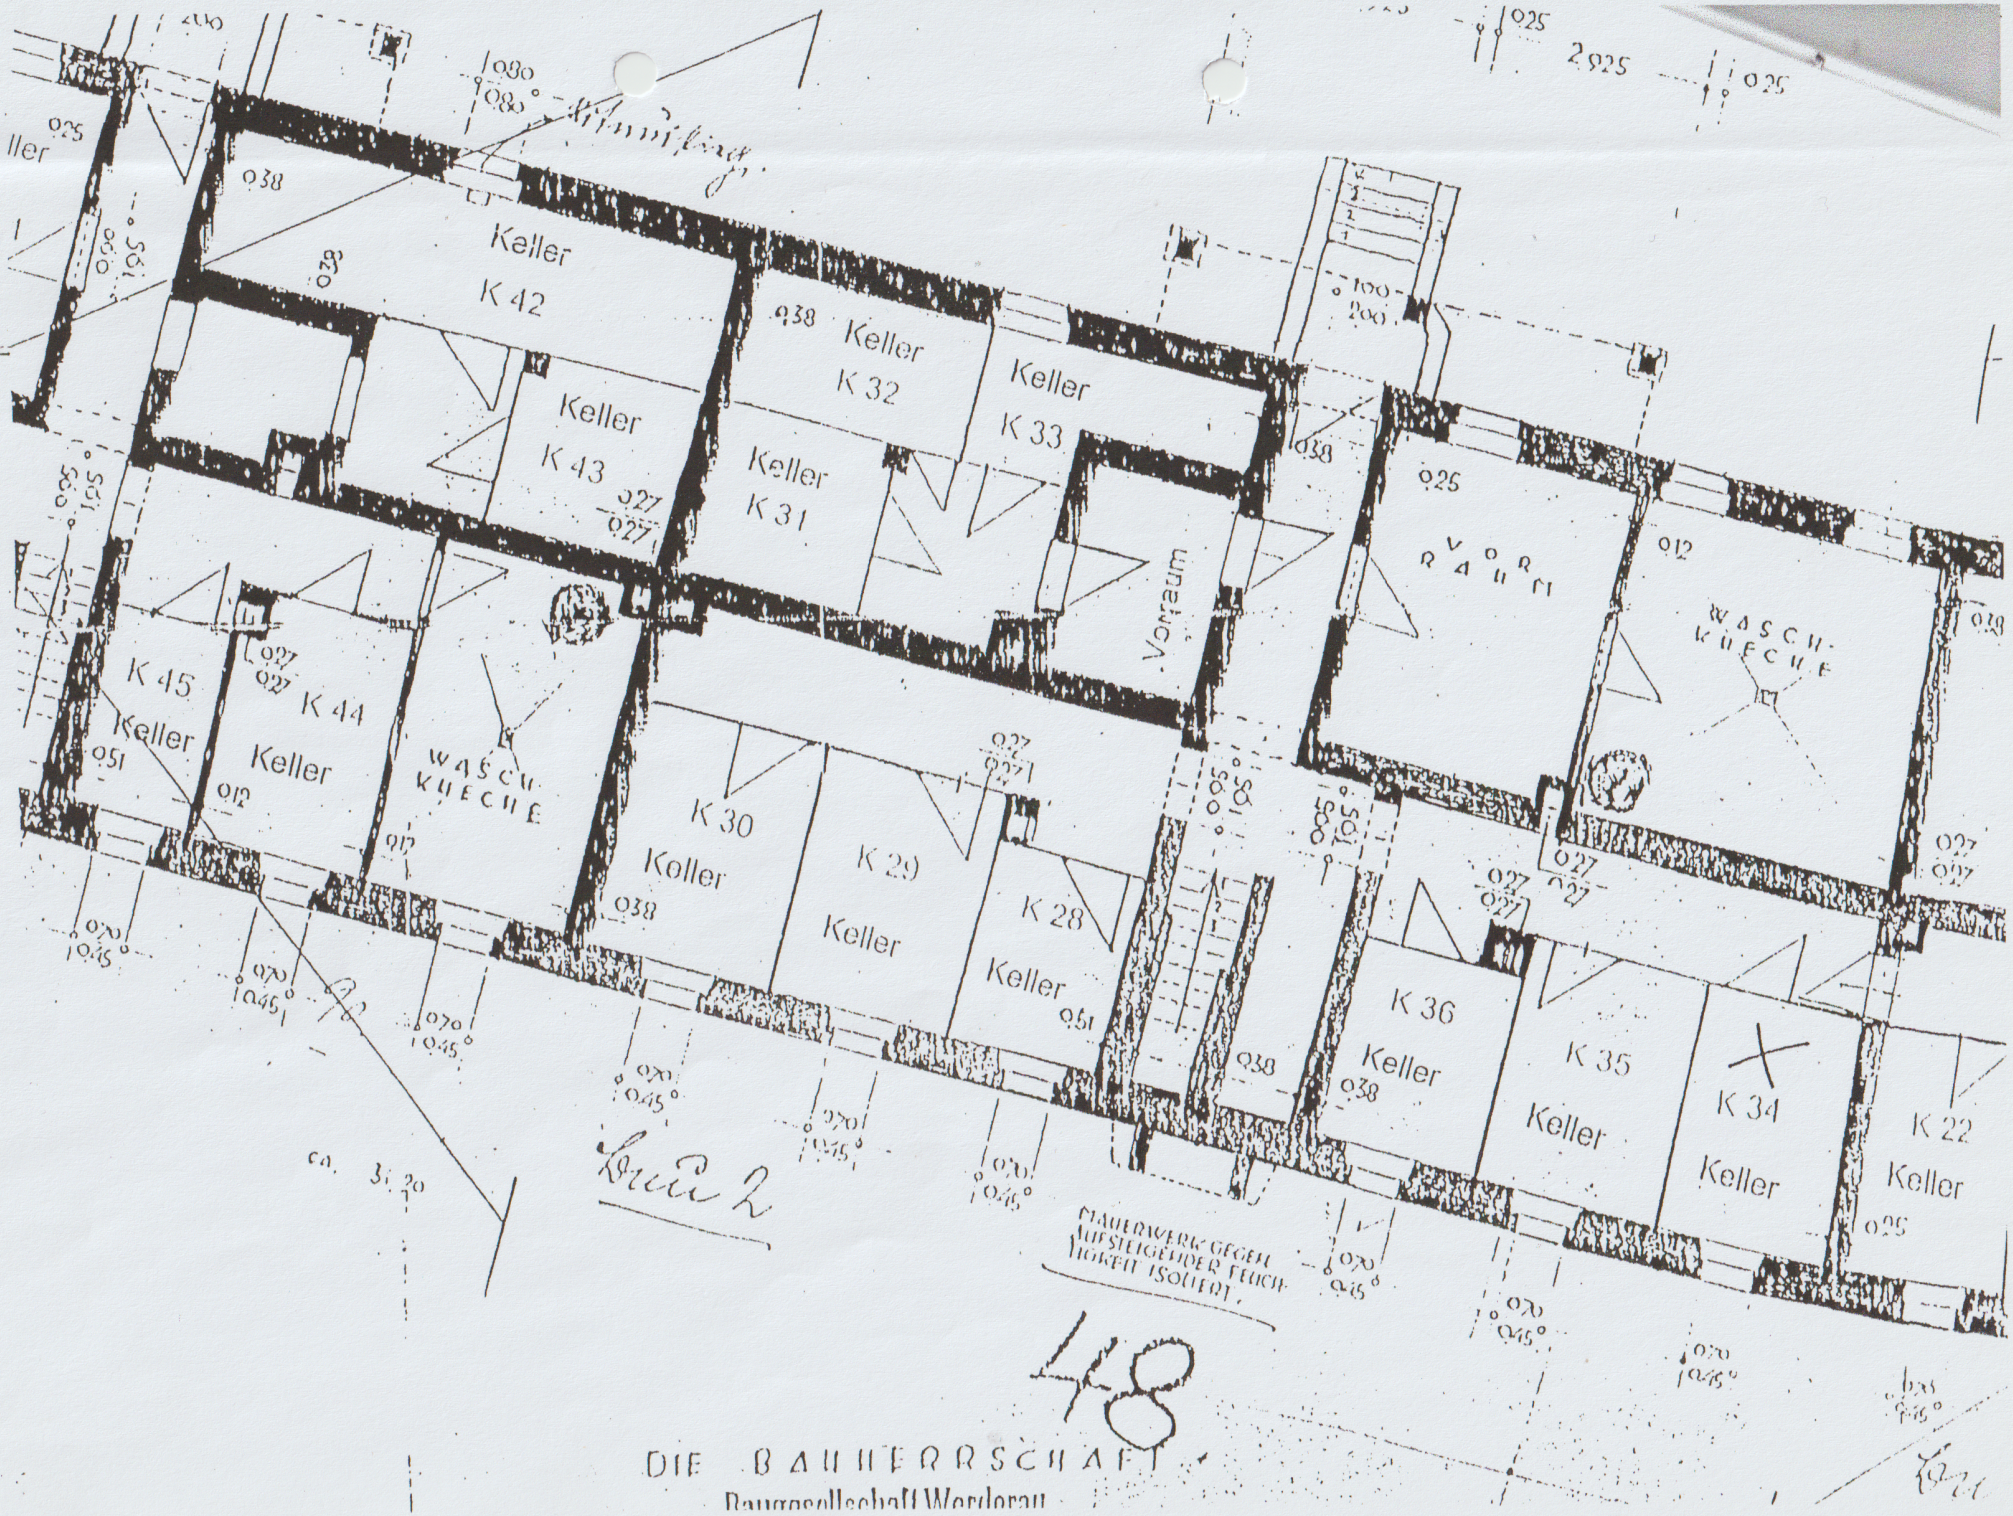
Keller
K 42
Keller
K 43
Keller
K 32
Keller
K 33
Keller
K 31
Vorraum
VORRAUM
WASCH-KUECHE
K 45
Keller
K 44
Keller
WASCH-KUECHE
K 30
Keller
K 29
Keller
K 28
Keller
K 36
Keller
K 35
Keller
K 34
Keller
K 22
Keller
Kreis 2
MAUERWERK GEGEN AUFSTEIGENDER FEUCHTIGKEIT ISOLIERT.
48
DIE BAUHERRSCHAFT
Baugesellschaft Werderau