


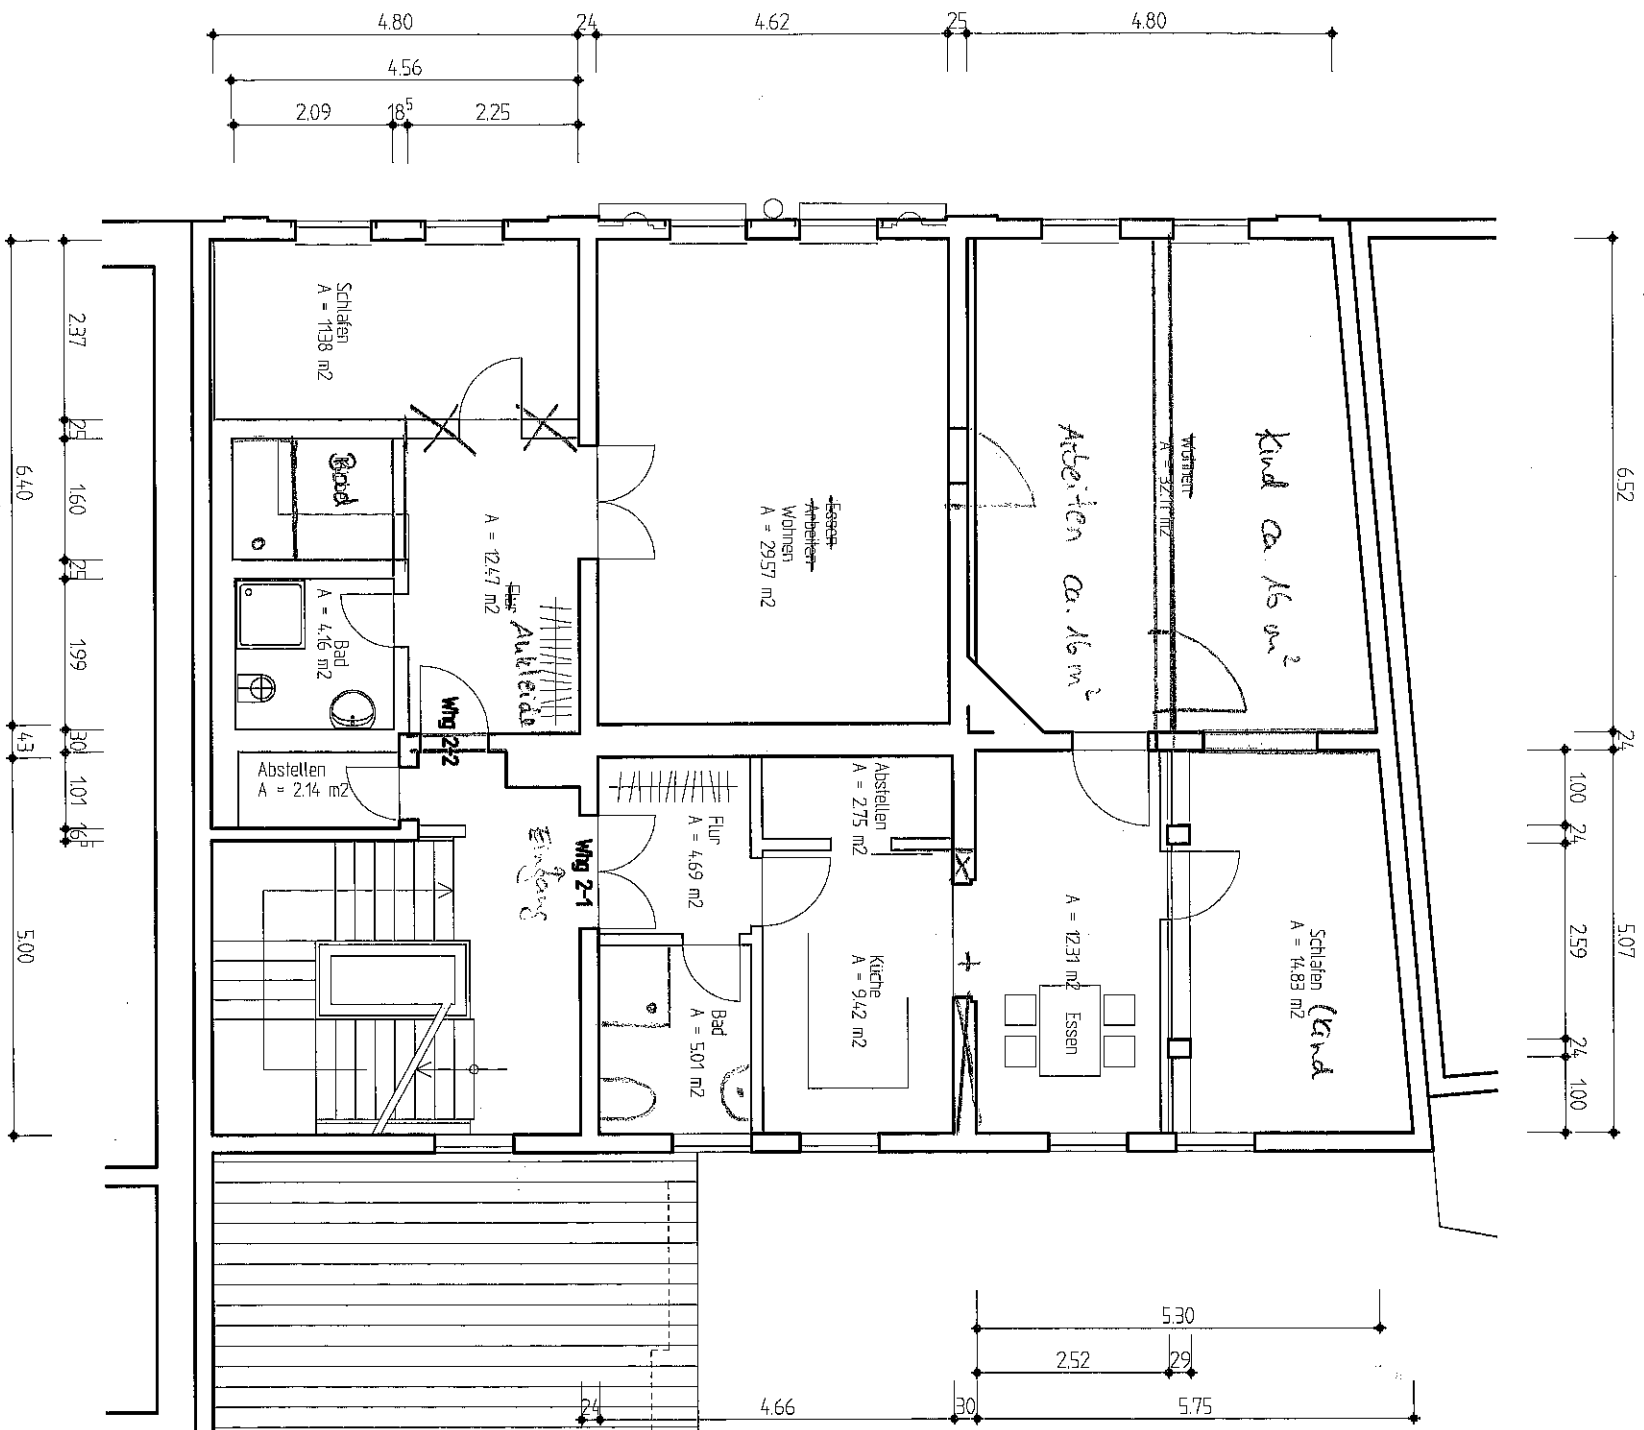

Erfurter Straße
 Aufz. 2. Obergesch.
Wohnungsgrundrisse
 100 Meter